


Ansicht West

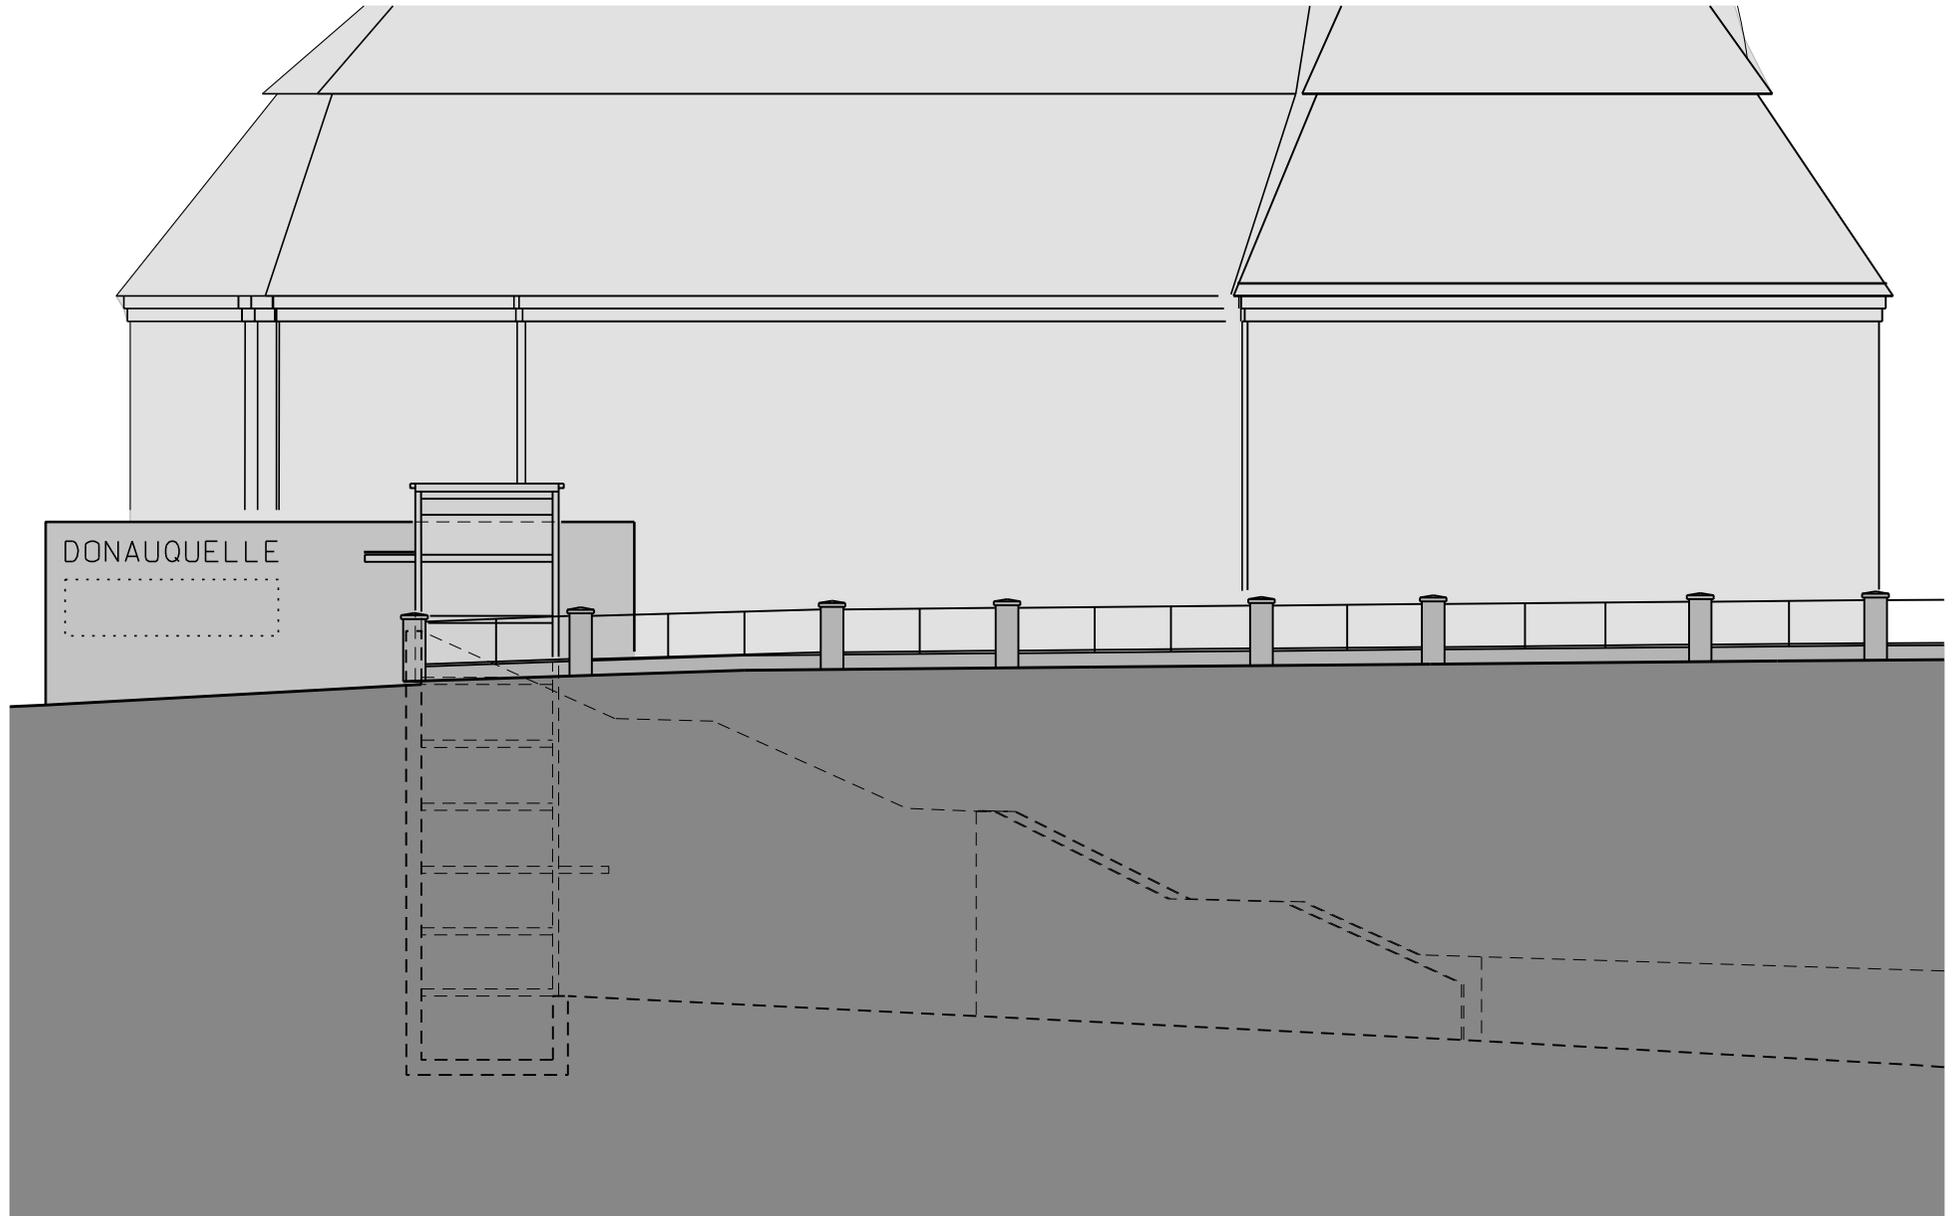

Außentreppe und Aufzugsanlage bei der Donauequelle
Ansicht von Westen

Juni 2013
A. Schmid, Freier Architekt