


Ansicht Nord

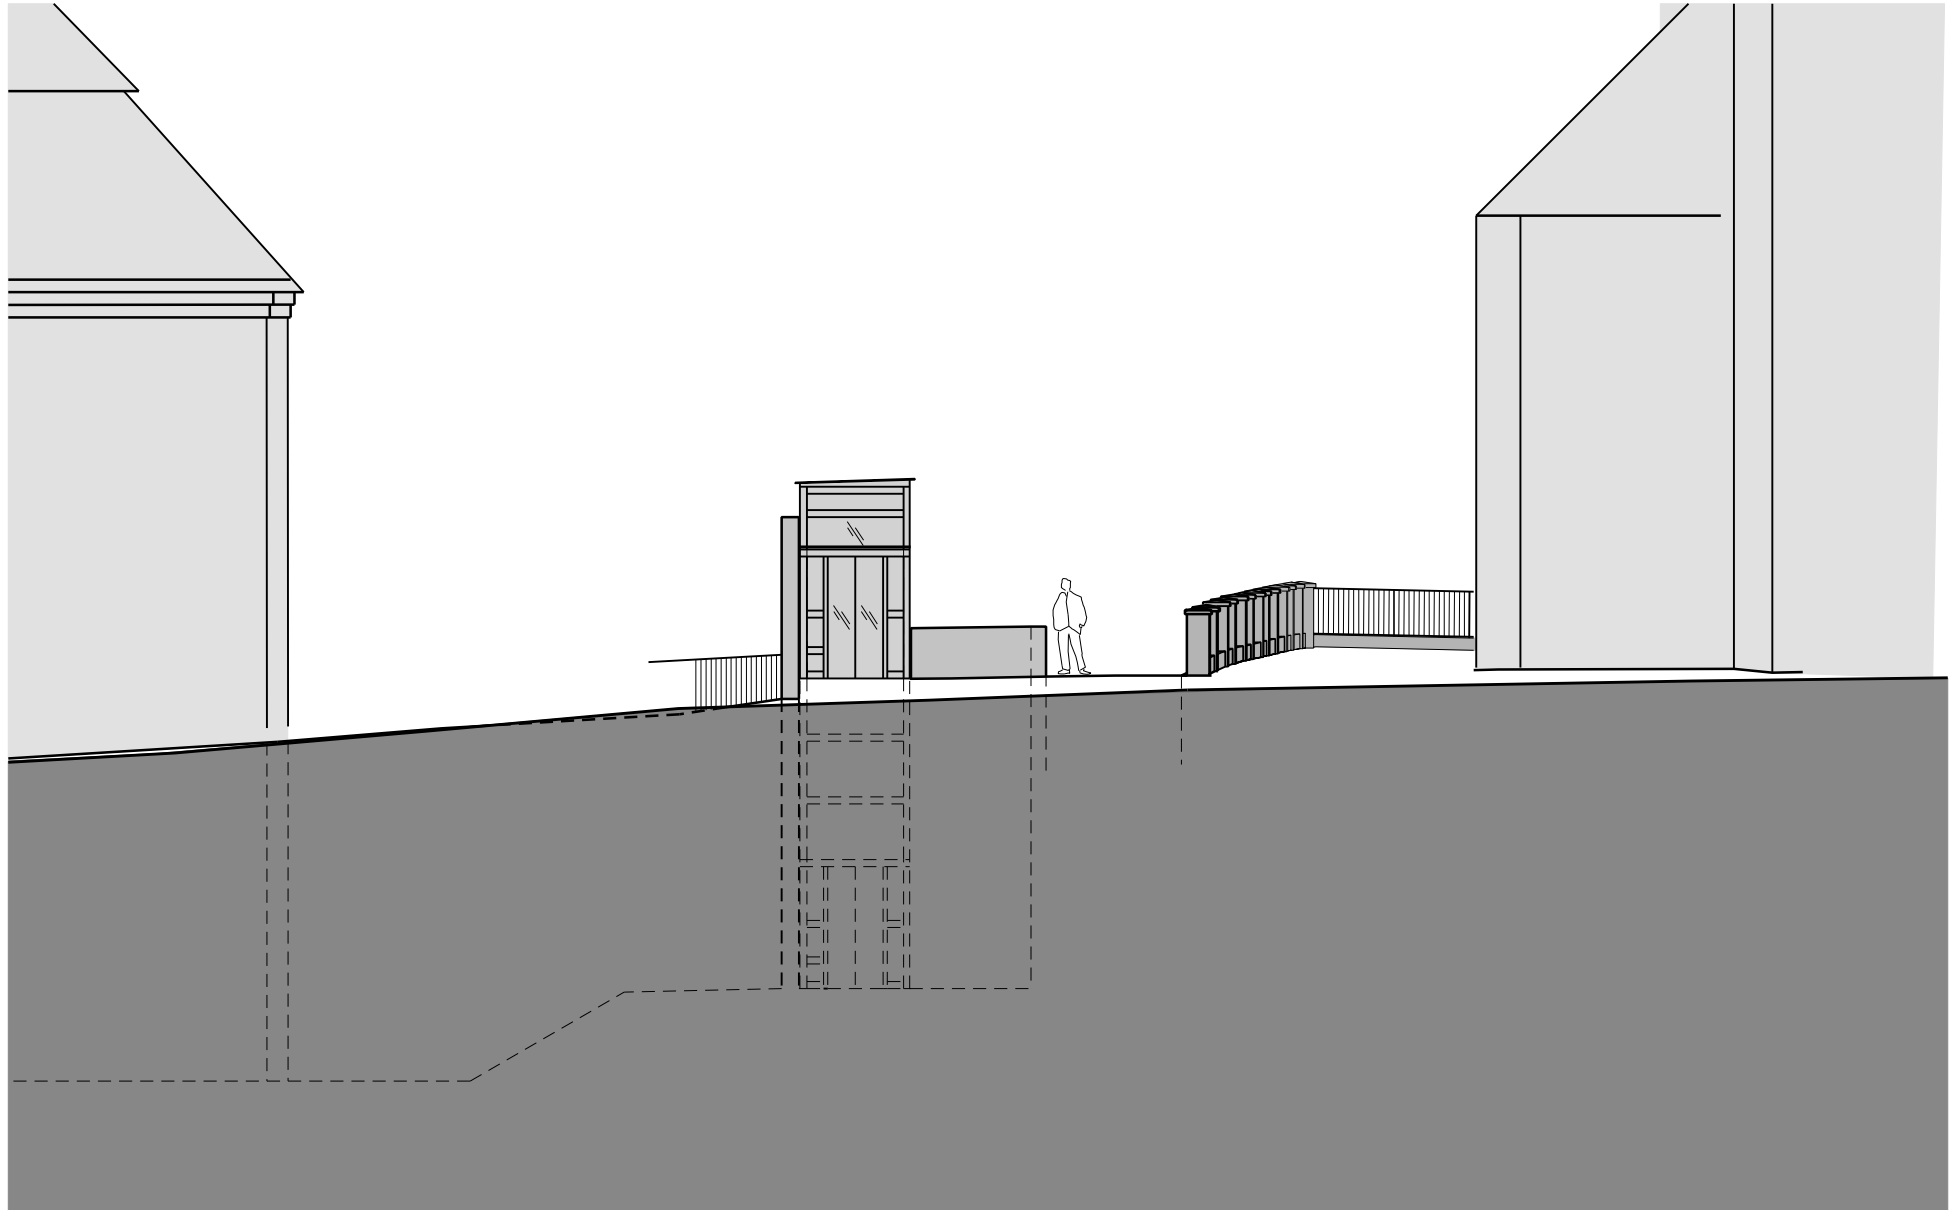

Außentreppe und Aufzuganlage bei der Donauequelle
Ansicht von Norden

Juni 2013
A. Schmid, Freier Architekt