


Ansicht Ost

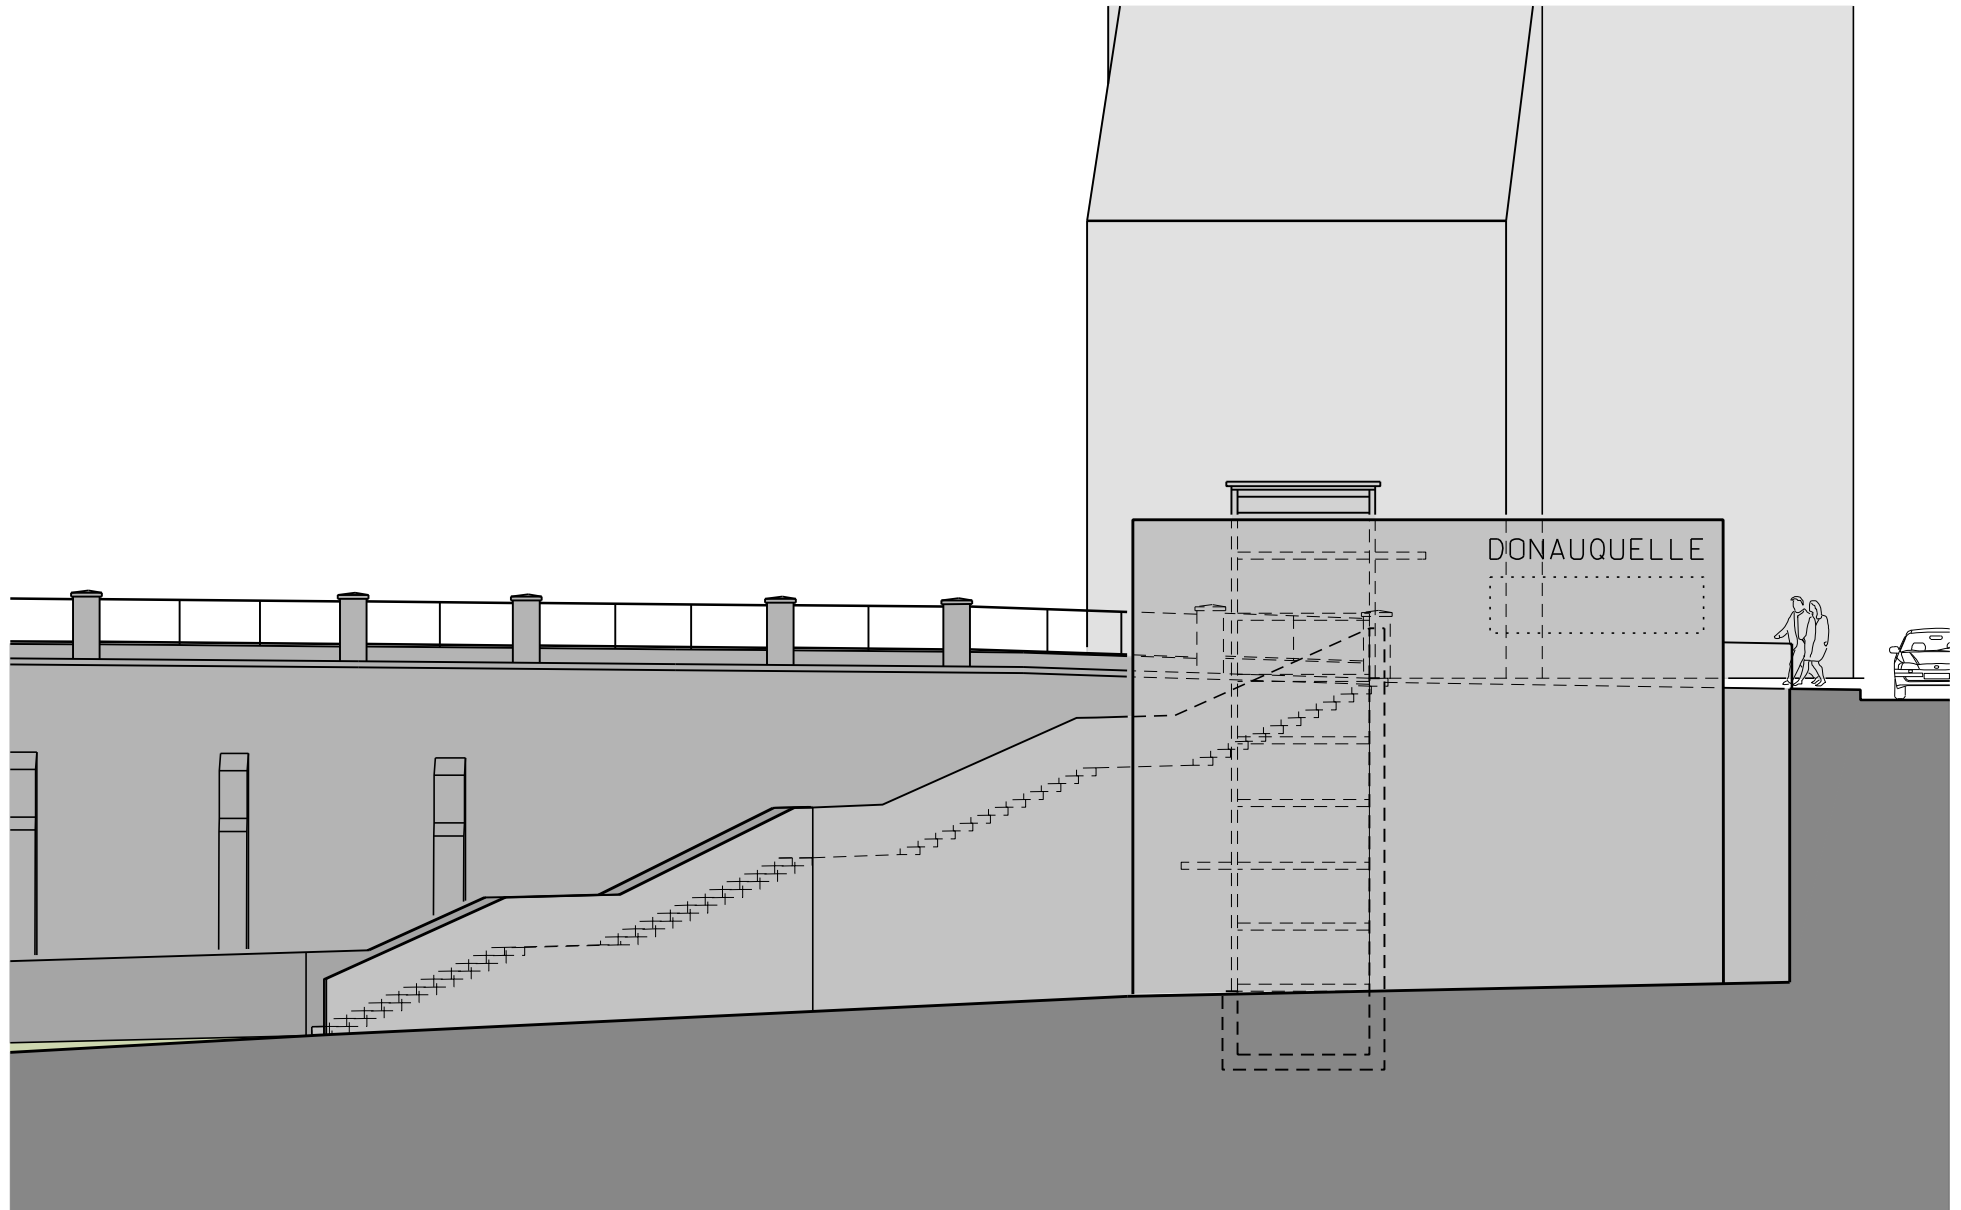

Außentreppe und Aufzuanlage bei der Donauquelle
Ansicht von Osten

Juni 2013
A. Schmid, Freier Architekt