


Ansicht Süd

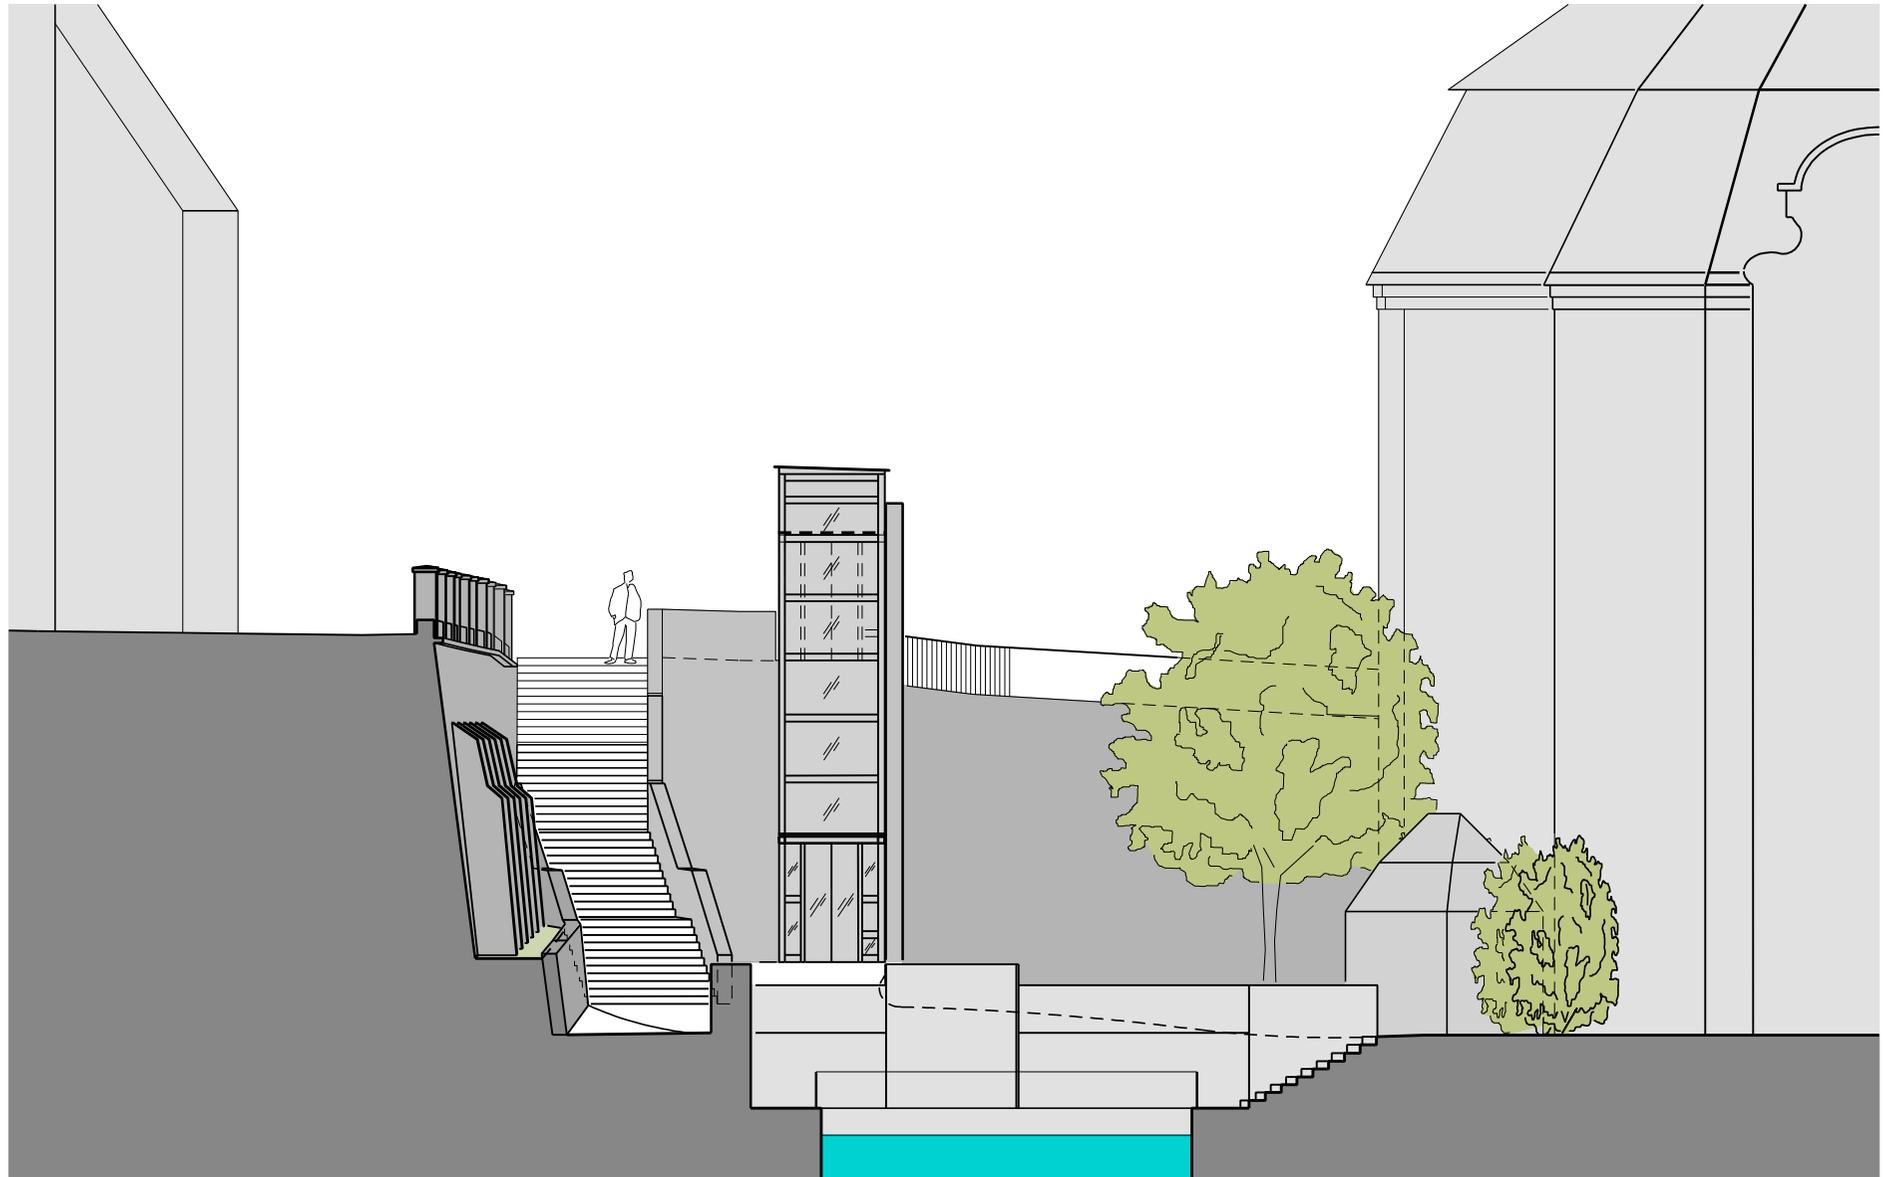

Außentreppe und Aufzugsanlage bei der Donauequelle
Ansicht von Süden

Juni 2013
A. Schmid, Freier Architekt