


Entwurf Kirchplatz Bauabschnitt 2

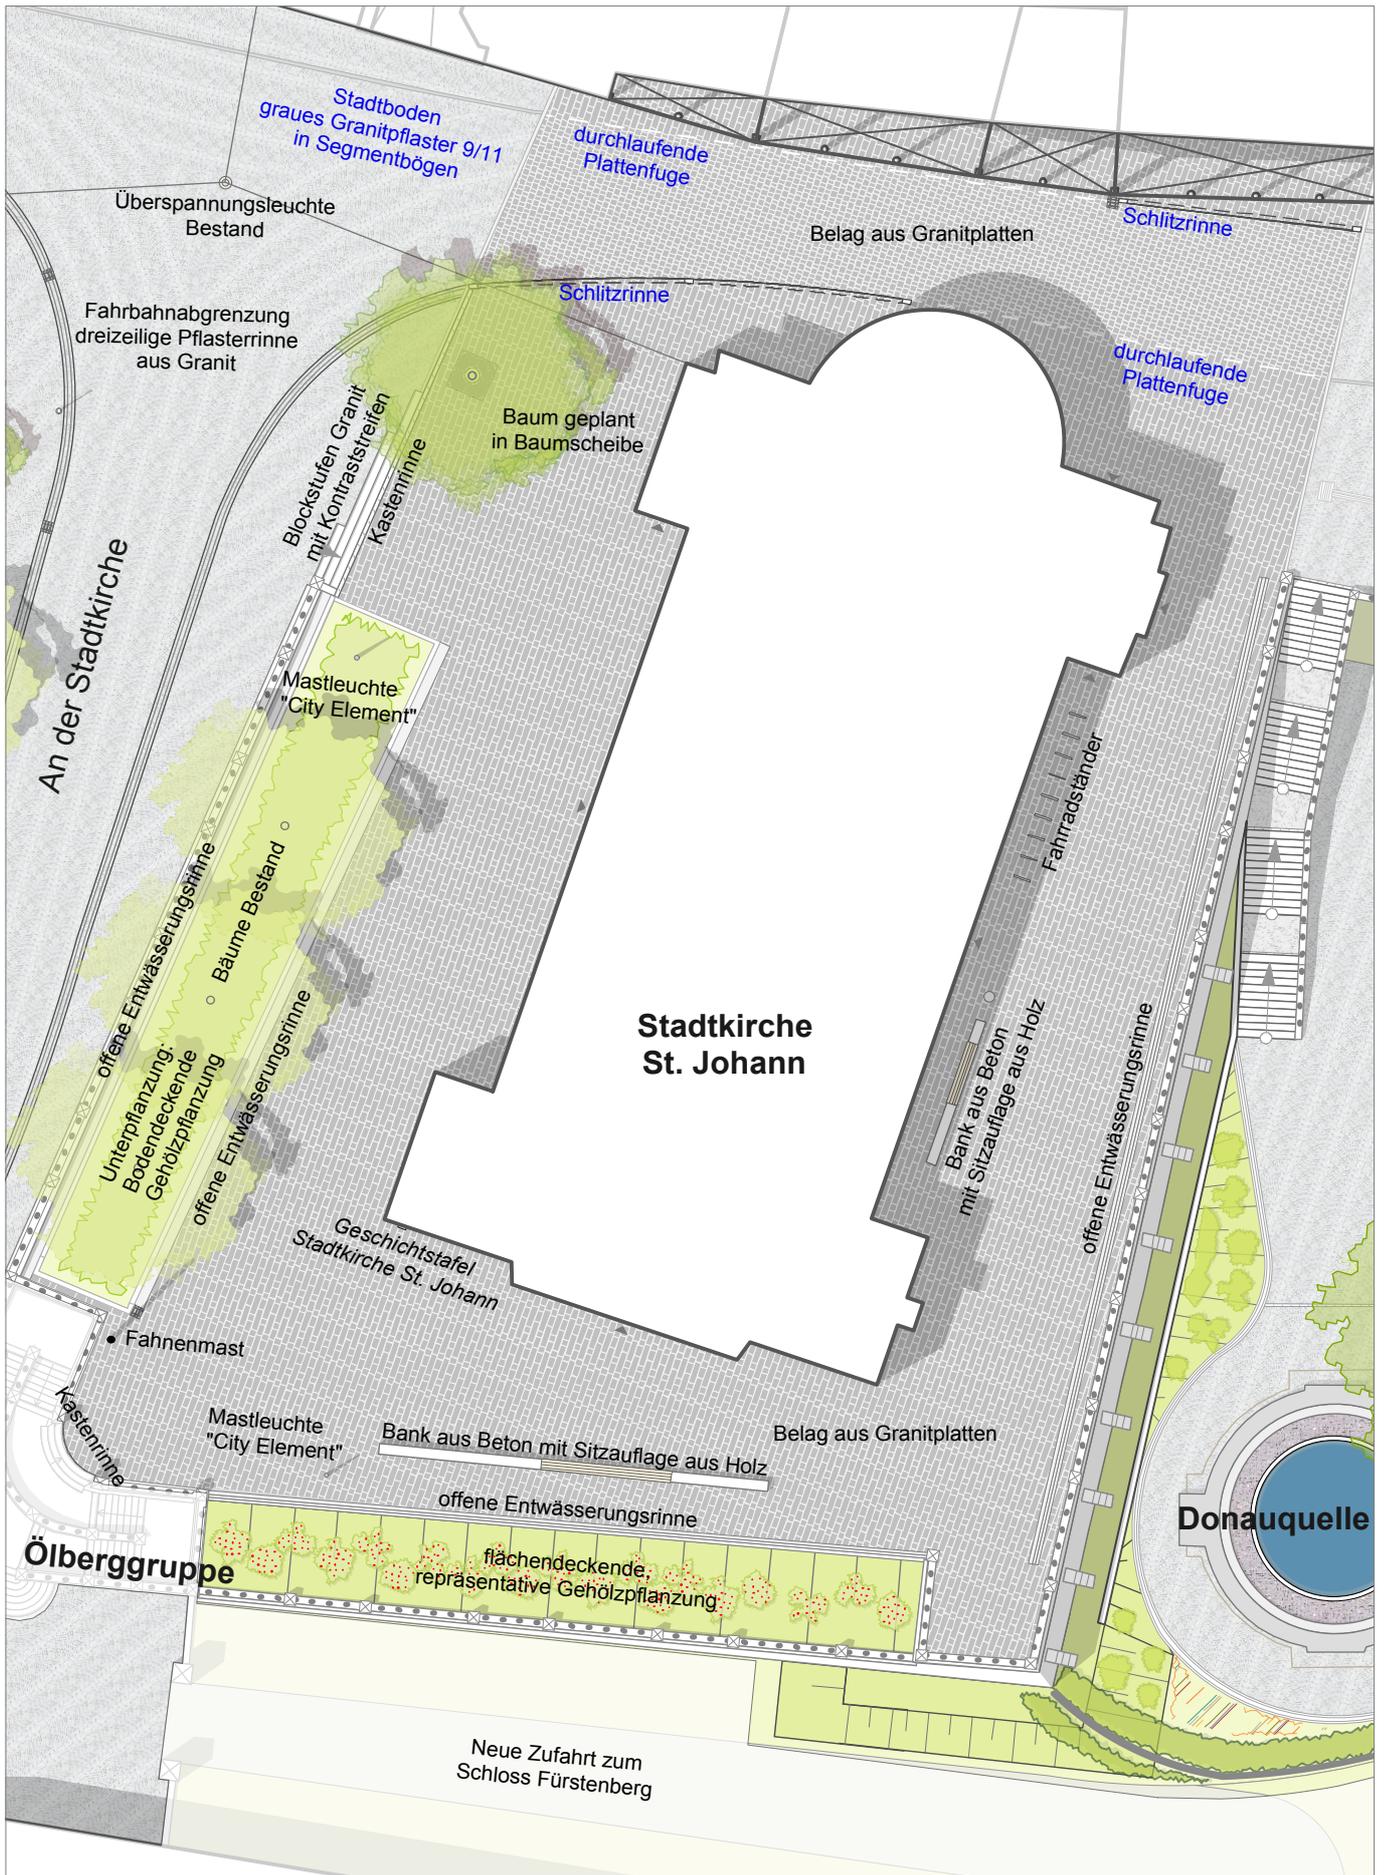

M 1:350

Der blaue Text bezeichnet Änderungen, die sich durch die weitere Bearbeitung ergeben haben.

Stand: 12.06.2013

Seite 4