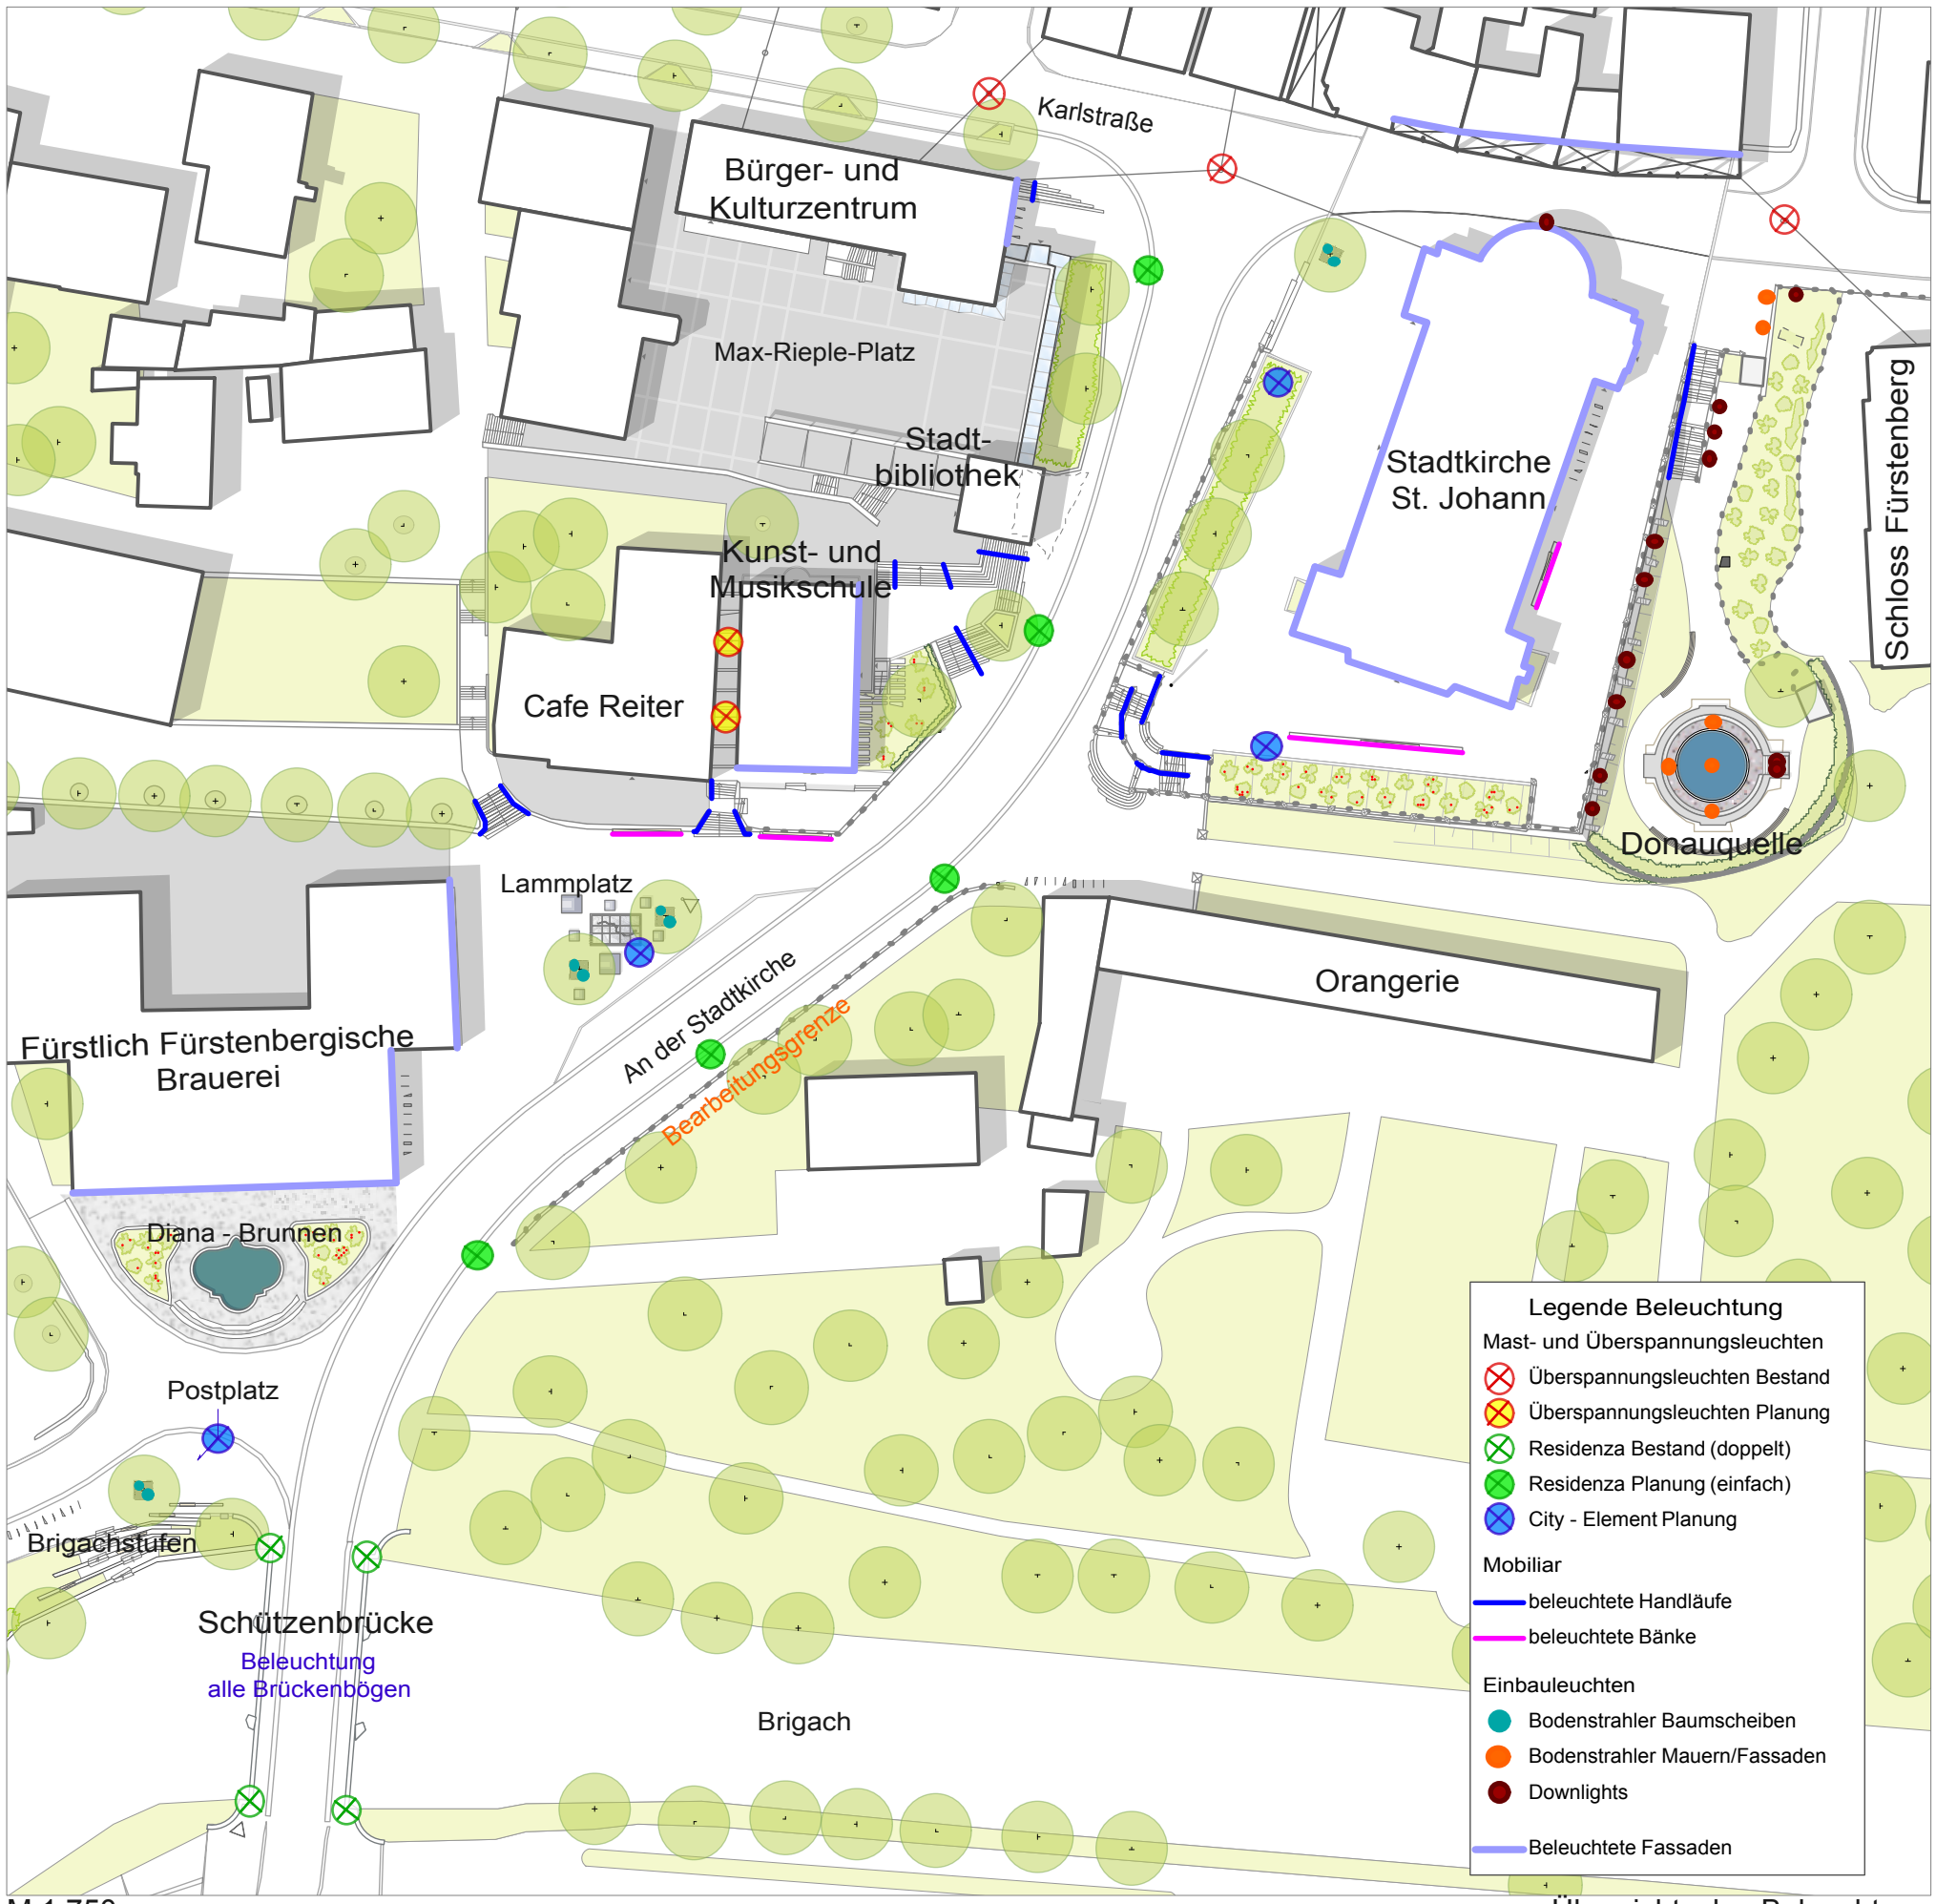

M 1:750

Übersichtsplan Beleuchtung