Beleuchtungskonzept
Bauabschnitt 1-3 Stand 10.09.13

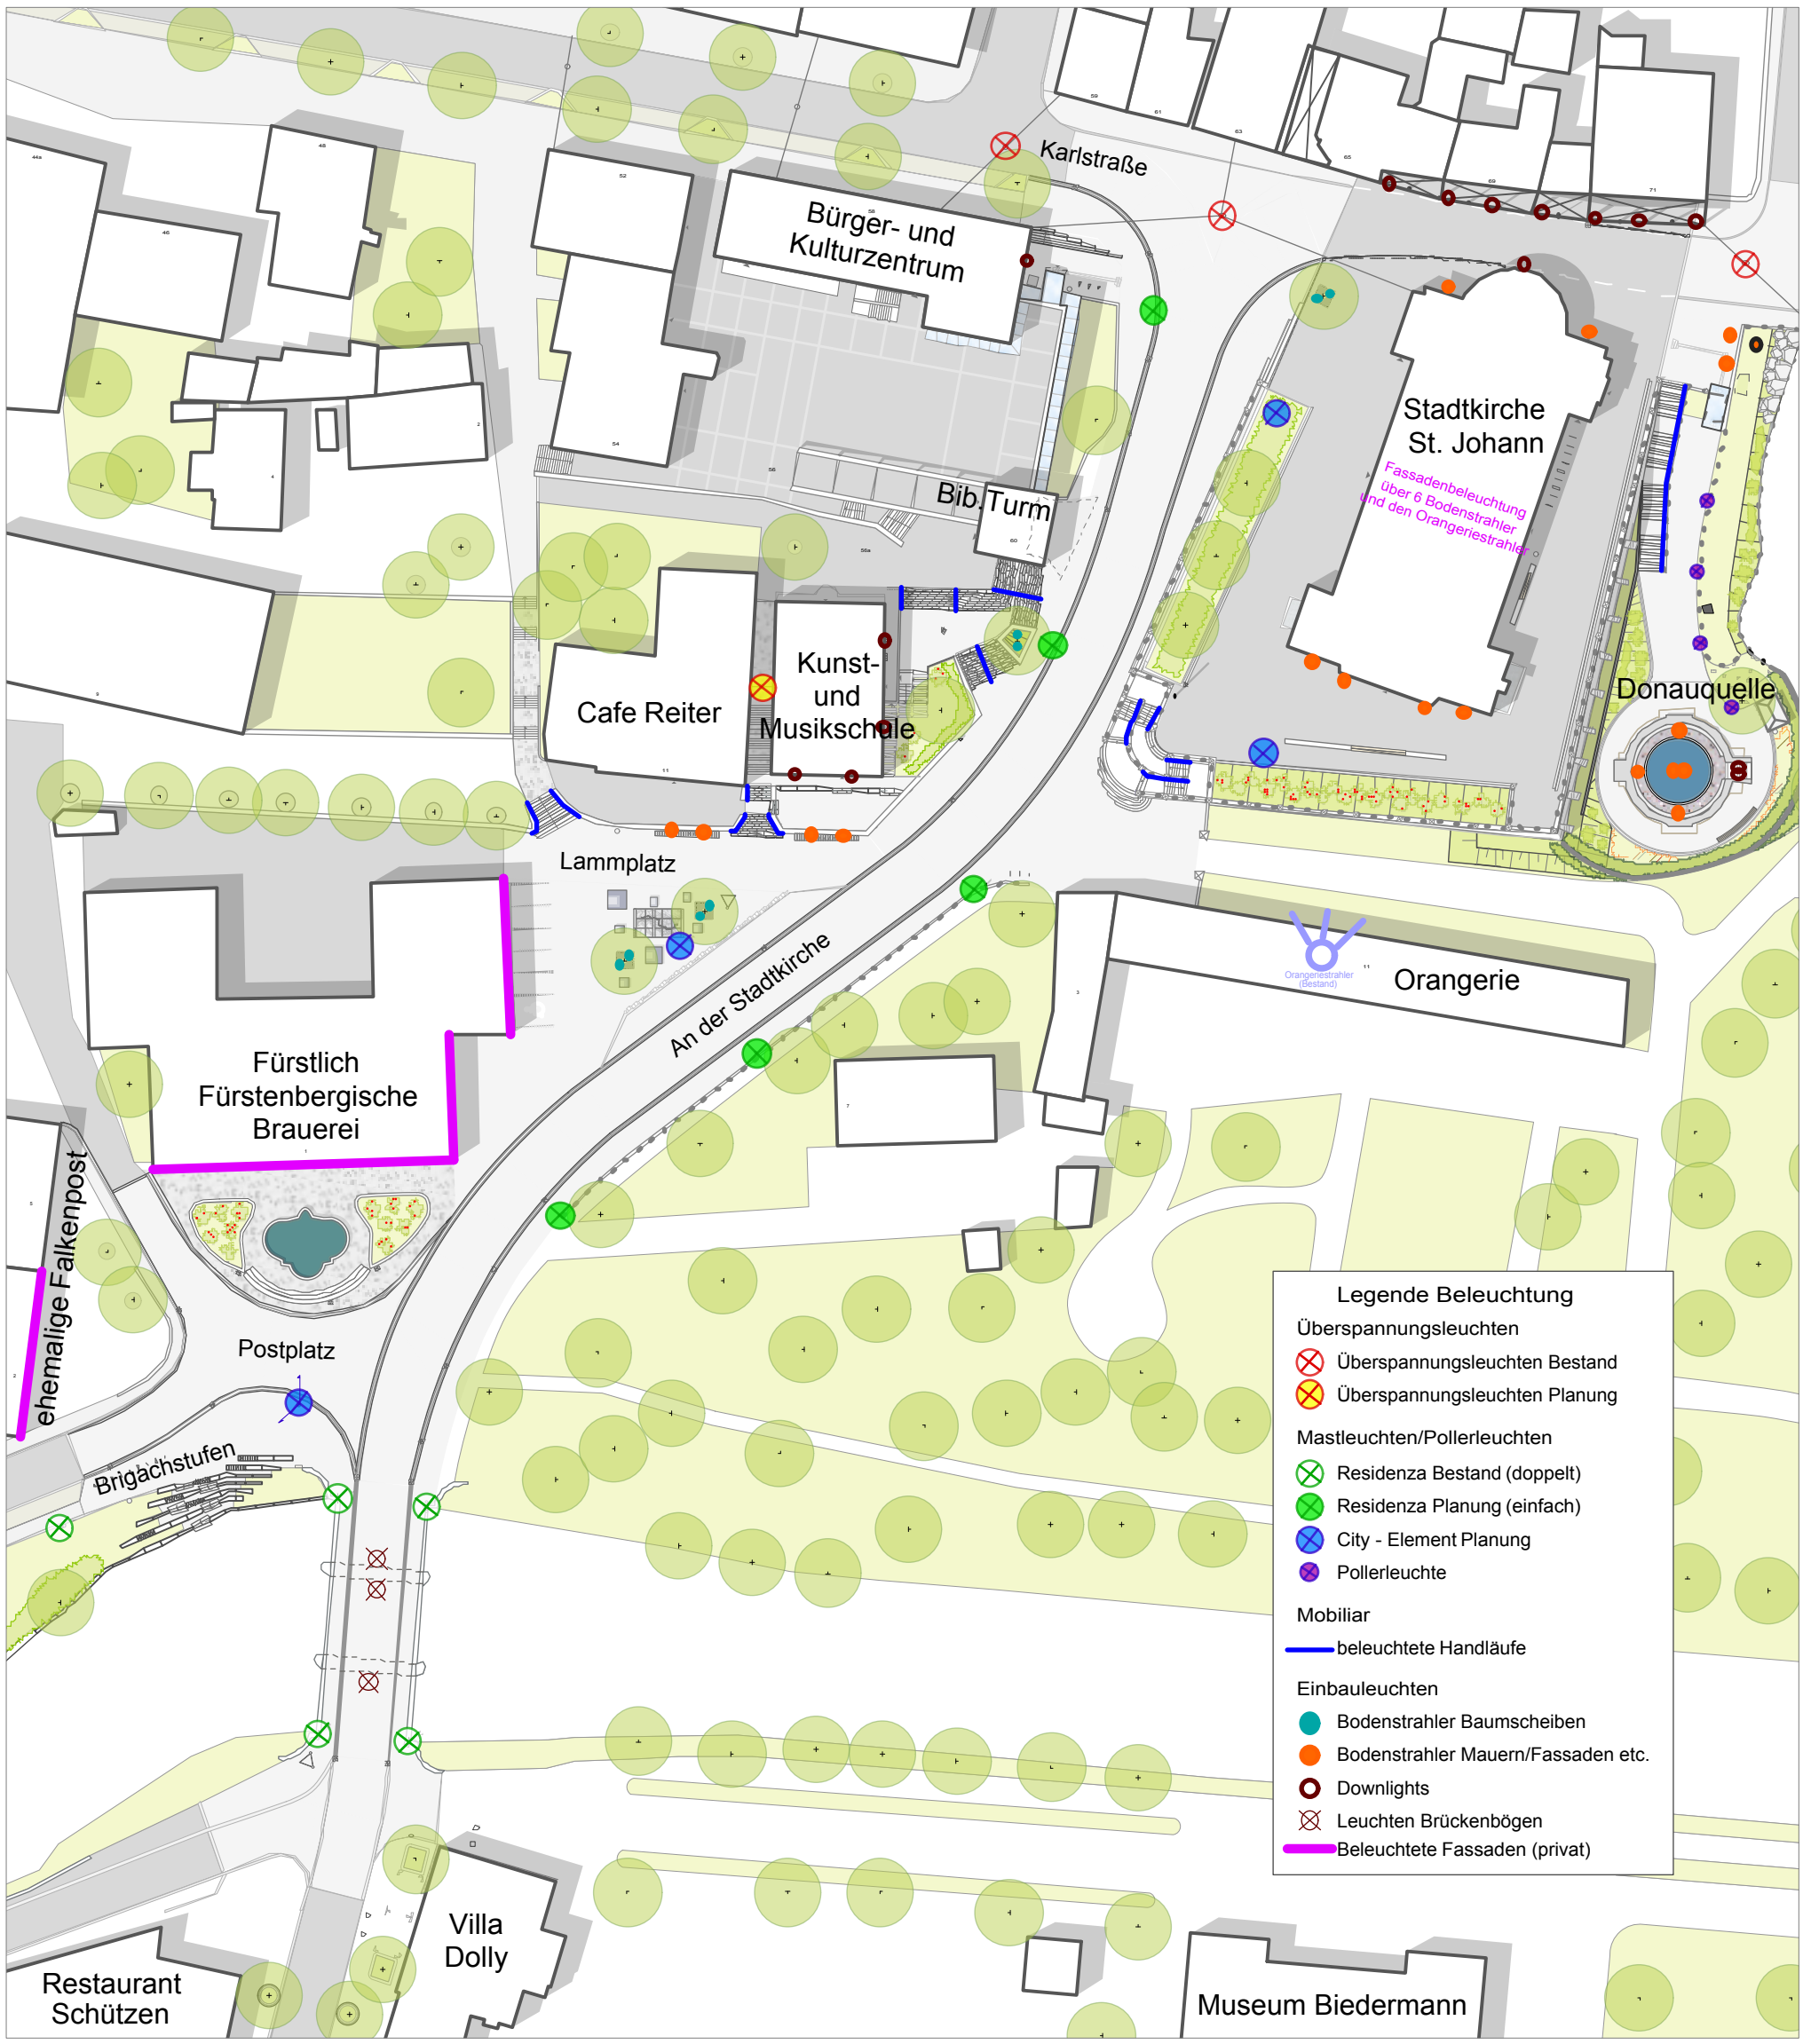

M 1:750