




Anlage 1

Erschließungsbeitrag
Baugebiet Schützenberg
Donaueschingen

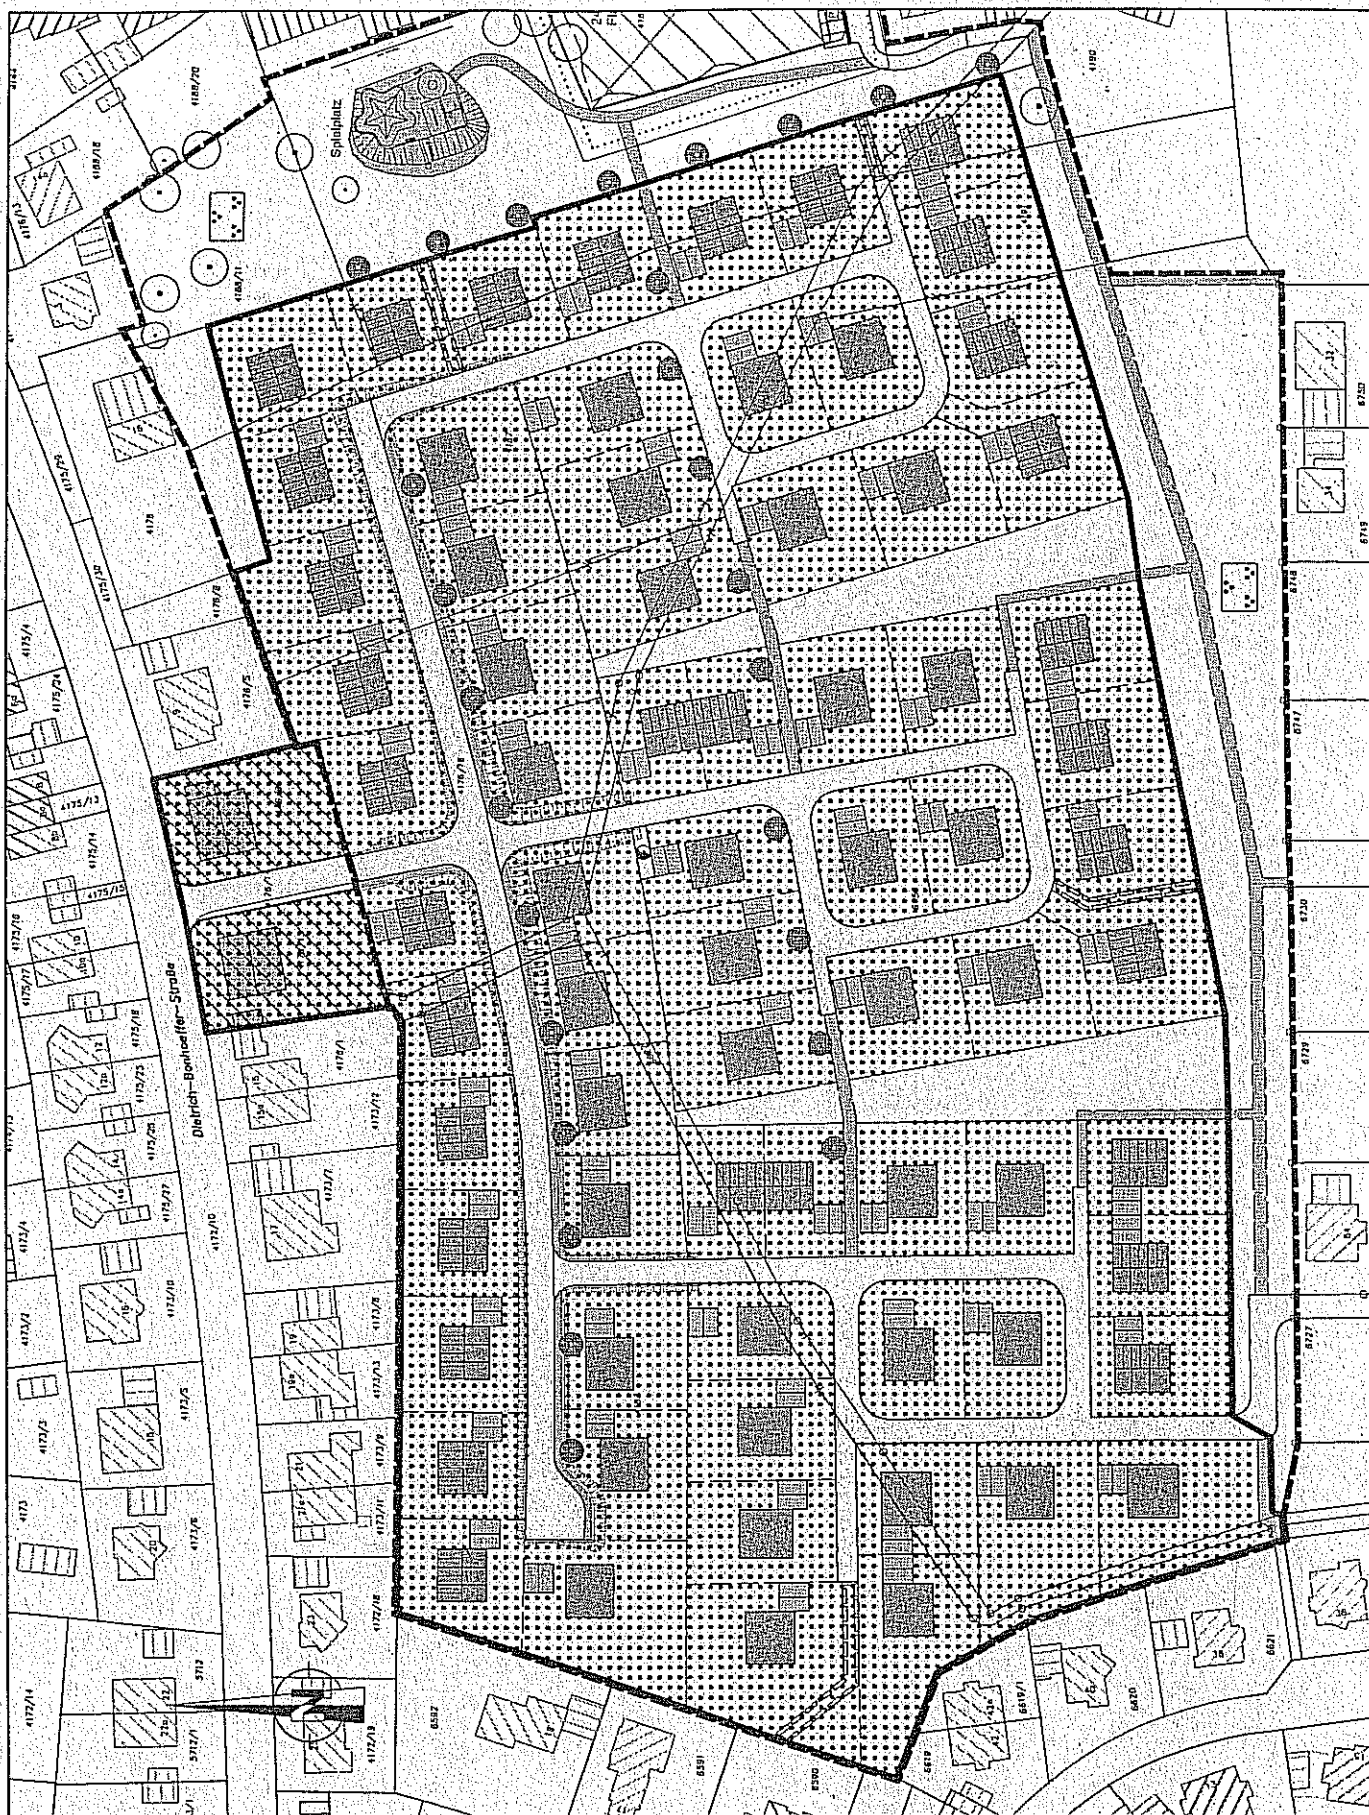


Abrechnungsgebiet



Mehrfach erschlossene
Grundstücke

M. 1:1500


23.09.2011

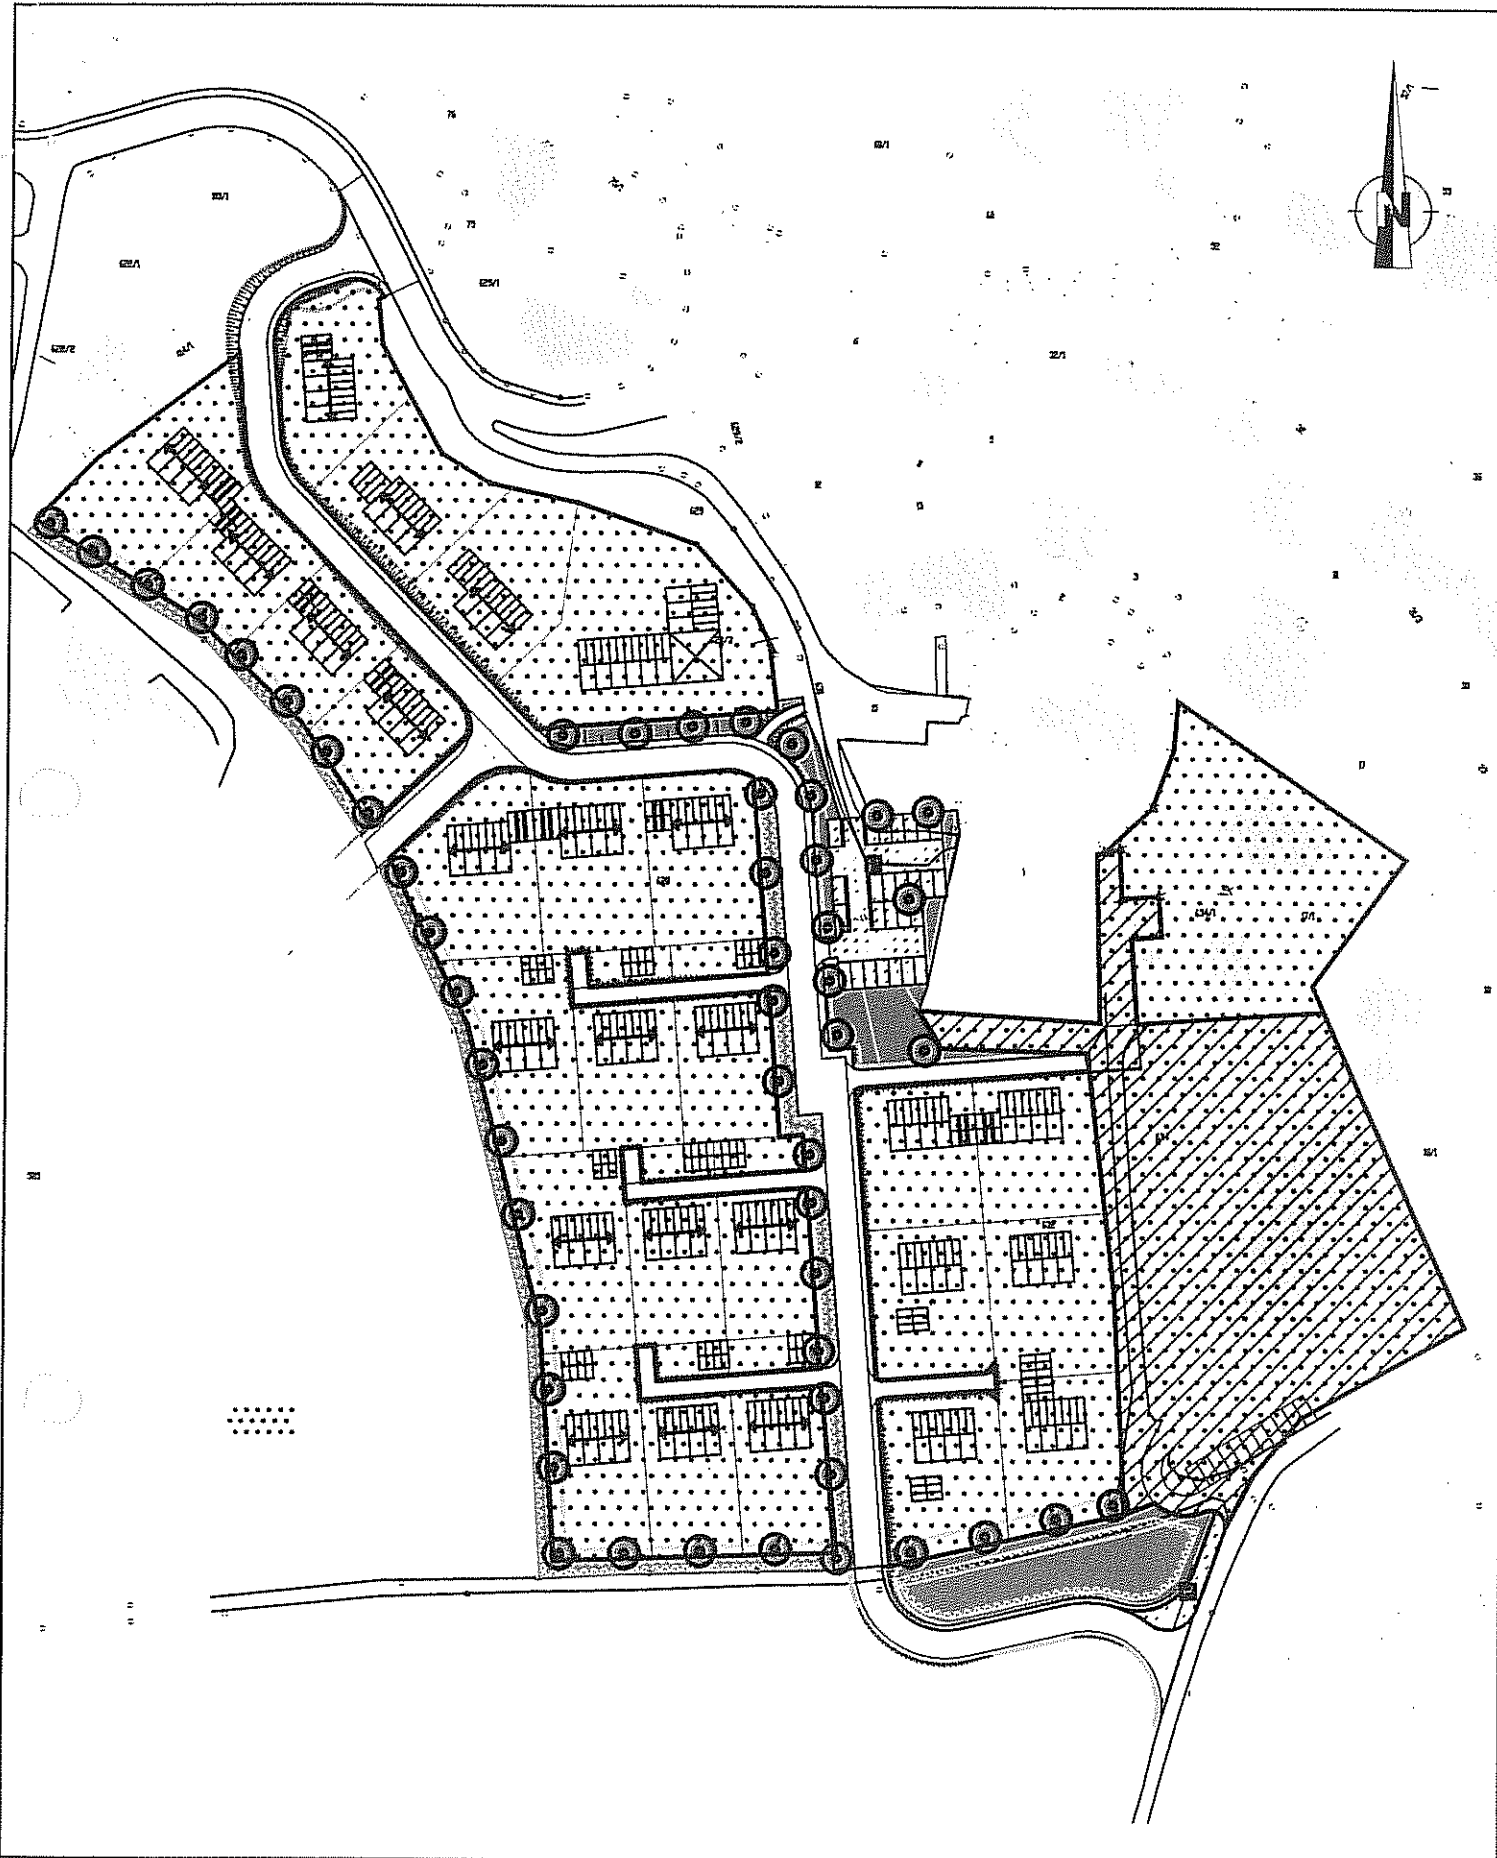

Erschließungsbeitrag
Baugebiet Weidenacker
Grünigen



Abrechnungsgebiet

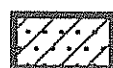

Mehrfach erschlossene
Grundstücke

M. 1:1500


14.06.2010

Erschließungsbeitrag

Abrechnungsgebiet

Baugebiet „Alpenblick“, Heidenhofen

M 1:1000

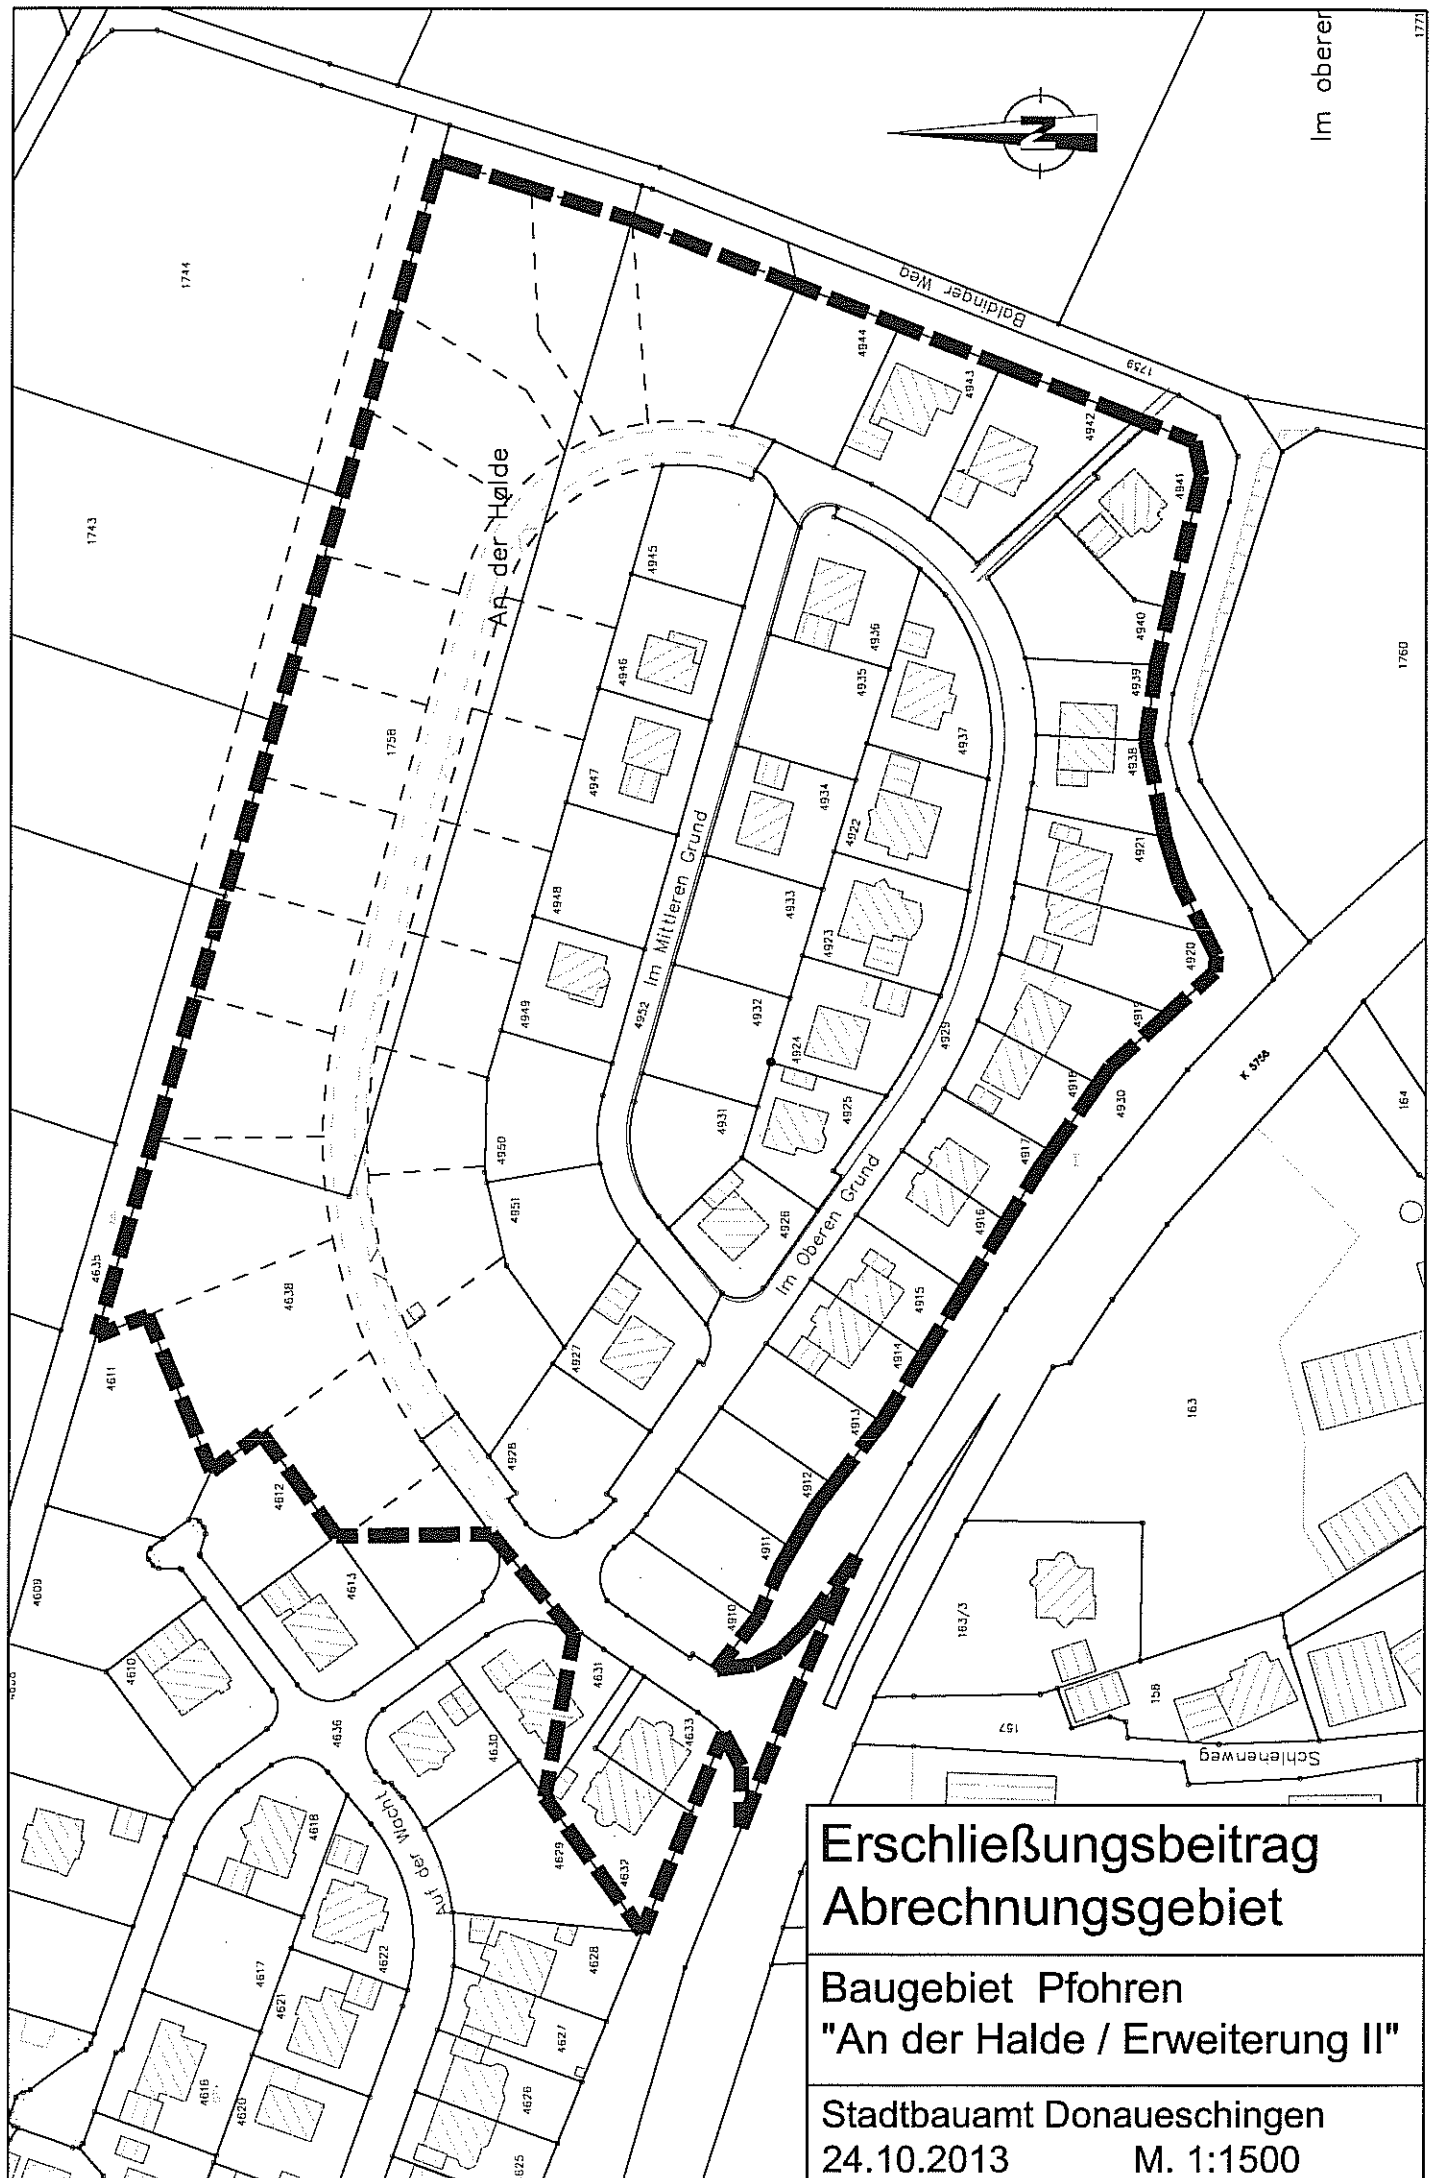

**Erschließungsbeitrag
Abrechnungsgebiet**

**Baugebiet Pfohren
"An der Halde / Erweiterung II"**

Stadtbauamt Donaueschingen
24.10.2013 M. 1:1500