


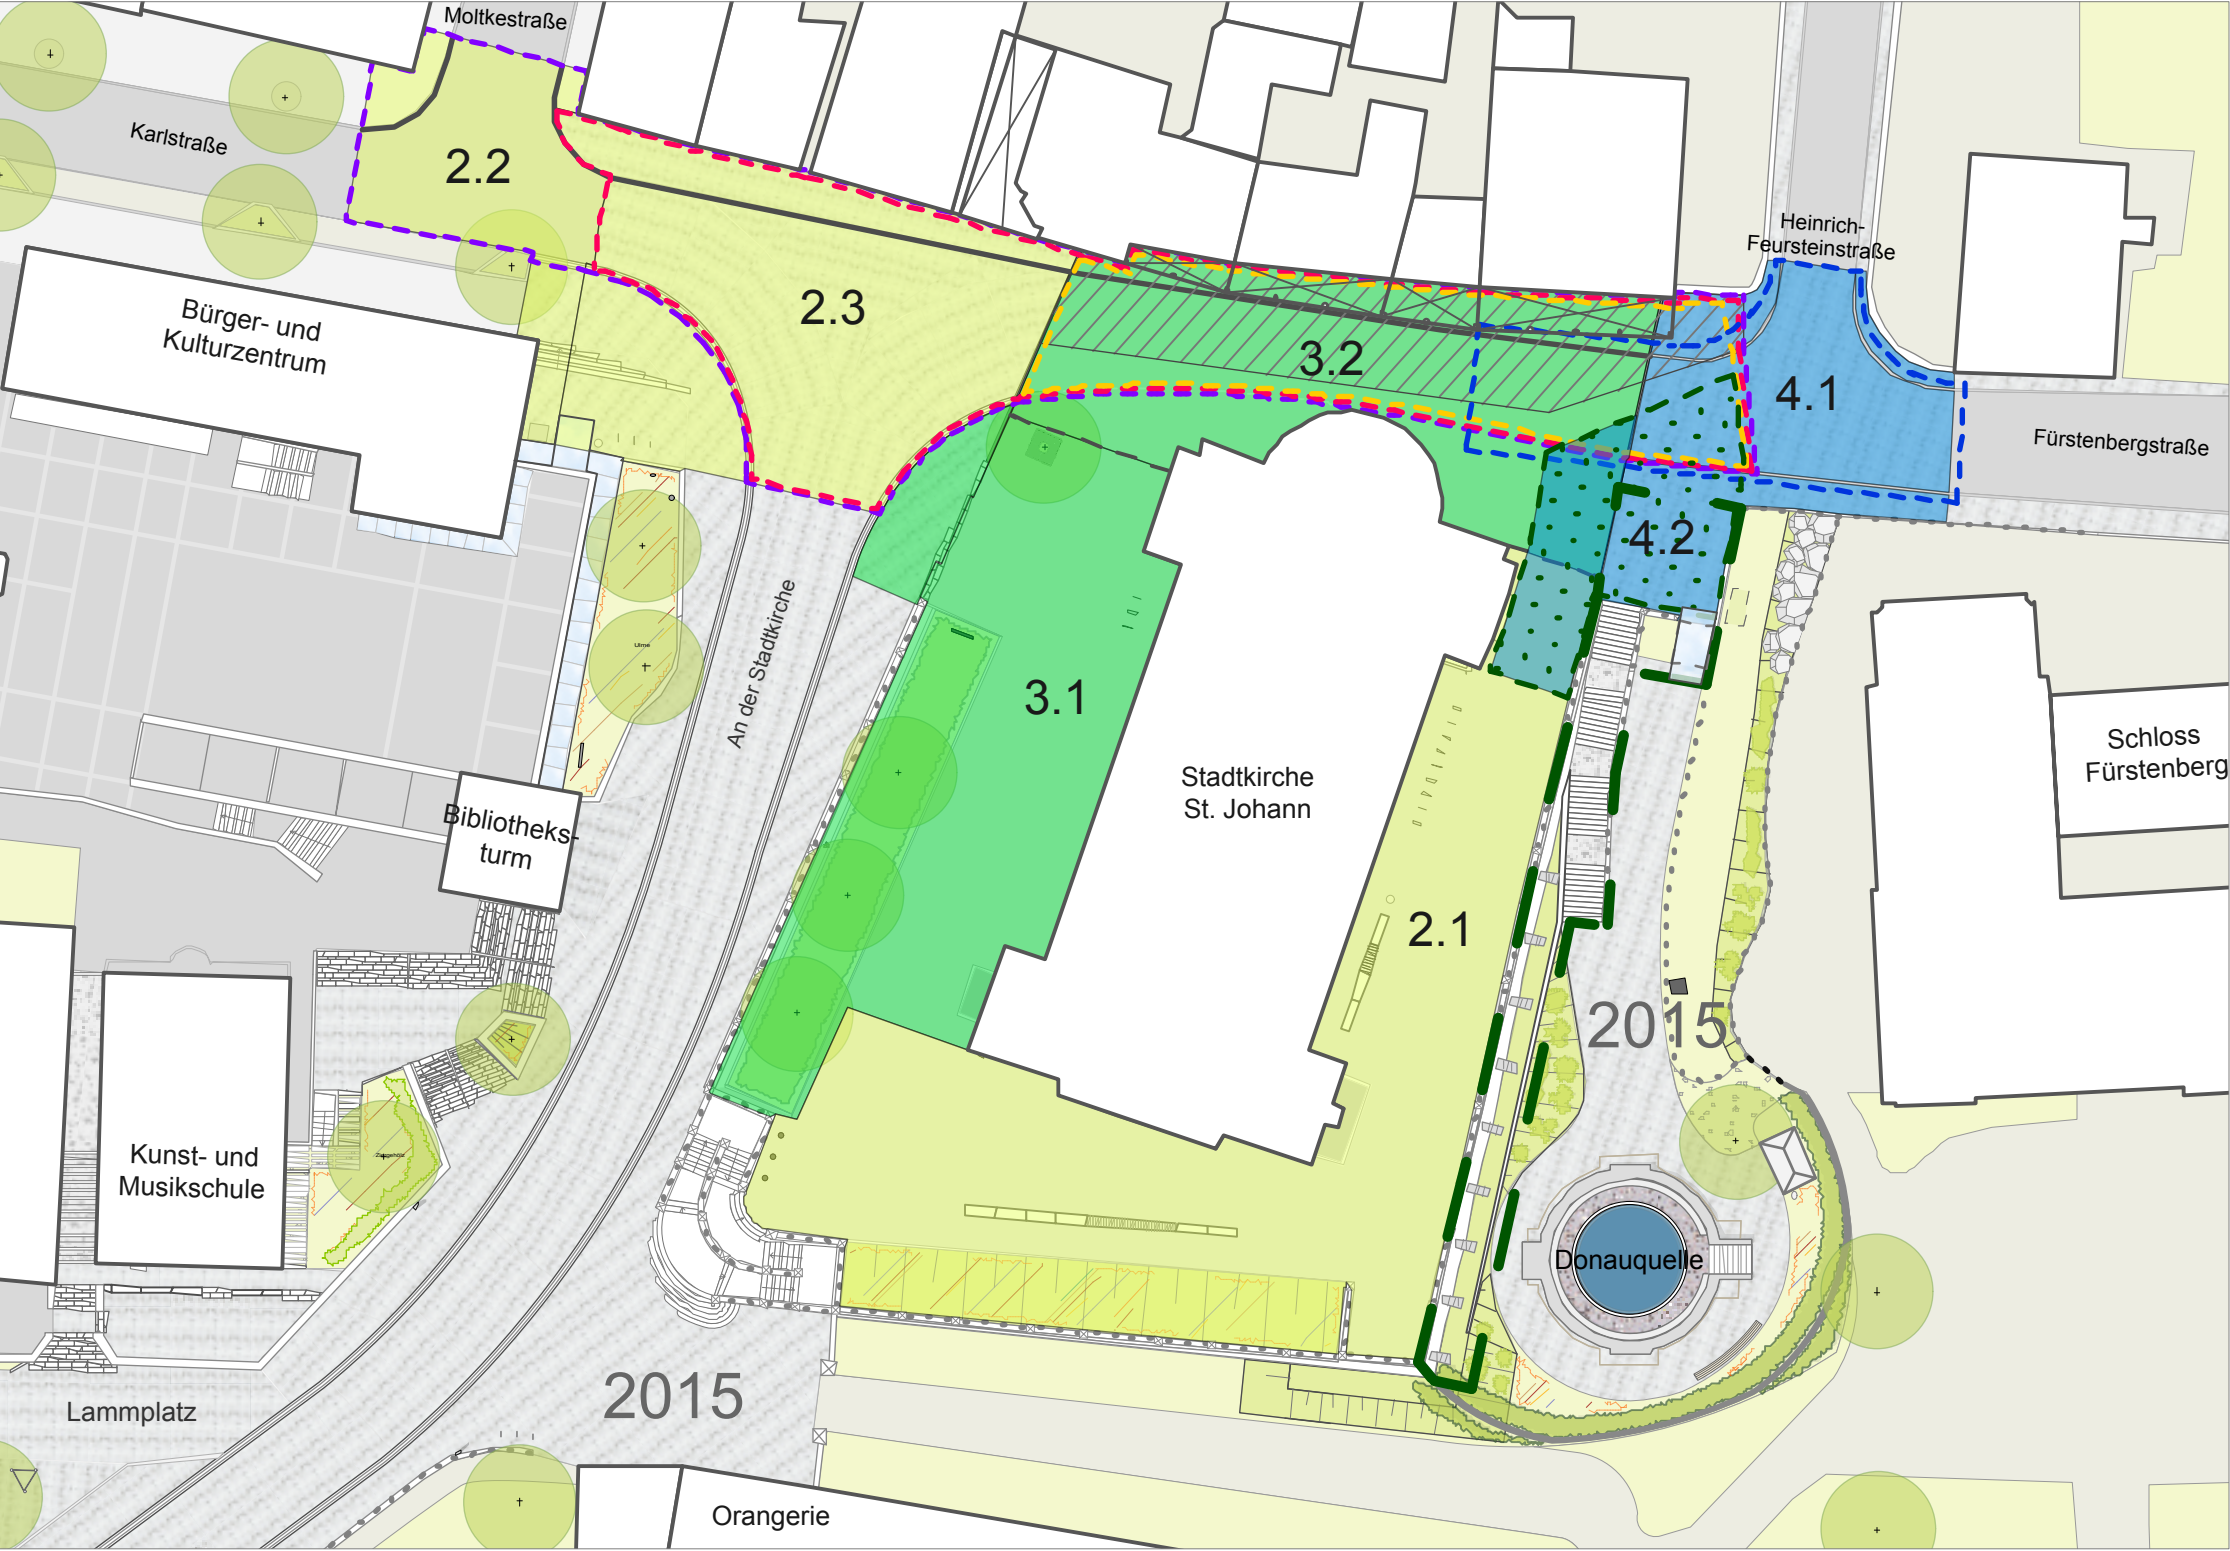

2. Bauabschnitt / 2014

2. Quartal:
- 2.1 Kirchplatz Ost:  
Herstellen aller erforderlichen Maßnahmen, bis zur grün-schraffierten Fläche.  
Grün-schraffierte Fläche vorerst provisorisch Herstellen (Aufstellfläche Kran).
- 2.2 Einmündung Karlstraße - Moltkestraße:  
Nach Verlegung der Schaltschränke, Fertigstellung der Asphaltdecke.
- 2.3 Kreuzung Karlstraße - An der Stadtkirche  
Nach Verlegung der Stromkabel, Fertigstellung des Belags.  
Nach Fertigstellung des Windfangs, Fertigstellung der Platzgestaltung  
Bibliothekszugang Nord

3. Quartal:
- 3.1 Kirchplatz West:  
Herstellen aller erforderlichen Maßnahmen

3. Quartal:
- 3.2 Fahrbahn Kirchplatz hinter Apsis  
Verlegung der Stromkabel im Juni, danach Herstellen der Belagsdecke
4. Quartal
- 4.1 Einmündungsbereich Heinrich-Feursteinstraße und Fürstenbergstraße
- 4.2 Herstellen der Gehwegs- und Vorplatzfläche sowie
- 2.1+3.2 Fertigstellung des Provisoriums auf dem Kirchplatz  
-> Abhängig von Treppe und Aufzug Donauquelle
3. Bauabschnitt / 2015  
Nach der vollständigen Sanierung der Donauquelle werden die Freianlagen fertiggestellt.  
Erst nach Abschluss sämtlicher Arbeiten im Bereich der Donauquelle wird der  
Zufahrtsbereich am Ölberg gepflastert.  
Hier muss vorab auch noch ein Stromkabel erneuert werden.

Realisierung Rohbauarbeiten  
Aufzug, Treppe, Berme  
von Mai - Oktober

Rohbauarbeiten Aufzug, etc.:  
Aufstellfläche Kran.  
Verlegung Platten/Pflaster erst  
nach Fertigstellung Aufzug  
und Treppe

angenommener, benötigter  
Arbeitsraum für die  
Instandsetzung der Arkaden  
Beginn Mitte März / April - Juni

Straßensperrung  
April

Straßensperrung  
April - Juni

Straßensperrung  
April - September

Straßensperrung  
Oktober

Index

| Datum   | Planänderung                       |
|---|------------------------------------|
| 16.12.2013   | Erste Planausgabe (Vorabzug)       |
| 24.01.14   | Ergänzung der anderen Baumaßnahmen |
| Nach DIN EN 1610 Abs. 8.5.2 wird eine Ausführungsgenauigkeit von 2 cm gefordert. Abweichungen sind dem Planverfasser sofort mitzuteilen.                                     |                                    |
| Projekt:<br>Neugestaltung des Bereichs zwischen<br>Residenz und Innenstadt<br>2. Bauabschnitt                                                                                |                                    |
| Planinhalt:<br>vorläufige Bauablaufplanung   |                                    |
| Planverfasser:<br>lohrberg stadtlandschaftsarchitektur<br>Partnerschaft Freier Landschaftsarchitekten<br>Leuschnerstraße 58/1<br>70176 Stuttgart<br>0711 / 30 58 450         |                                    |
| Bauherr:<br>Stadt Donaueschingen<br>vertr. durch Herrn Bürgermeister B. Kaiser<br><br>Rathausplatz, 78166 Donaueschingen<br><br>Tel.: 0771 / 857-182<br>Fax: 0771 / 857-6182 |                                    |
| Gezeichnet: vd   | Maßstab: 1:500                     |
| Bearbeitet: vd   | Plangröße: DIN A3                  |
| Datum: 24.01.14   | Plan Nr.: 5.08.00                  |