


1		2		3		4	
WA	II	WA	II	WA	II - III	WA	II
0.35	0.7	0.35	0.7	0.4	1.0	0.4	0.8
	SD, WD ± 15°-25°		FD, GD ± 0°-35°		FD, GD ± 0°-40°		GD ± 15°-40°
TH _{max} =6,50m		TH, AH _{max} =6,50m		GH _{max} =10,50m		GH _{max} =10,50m	

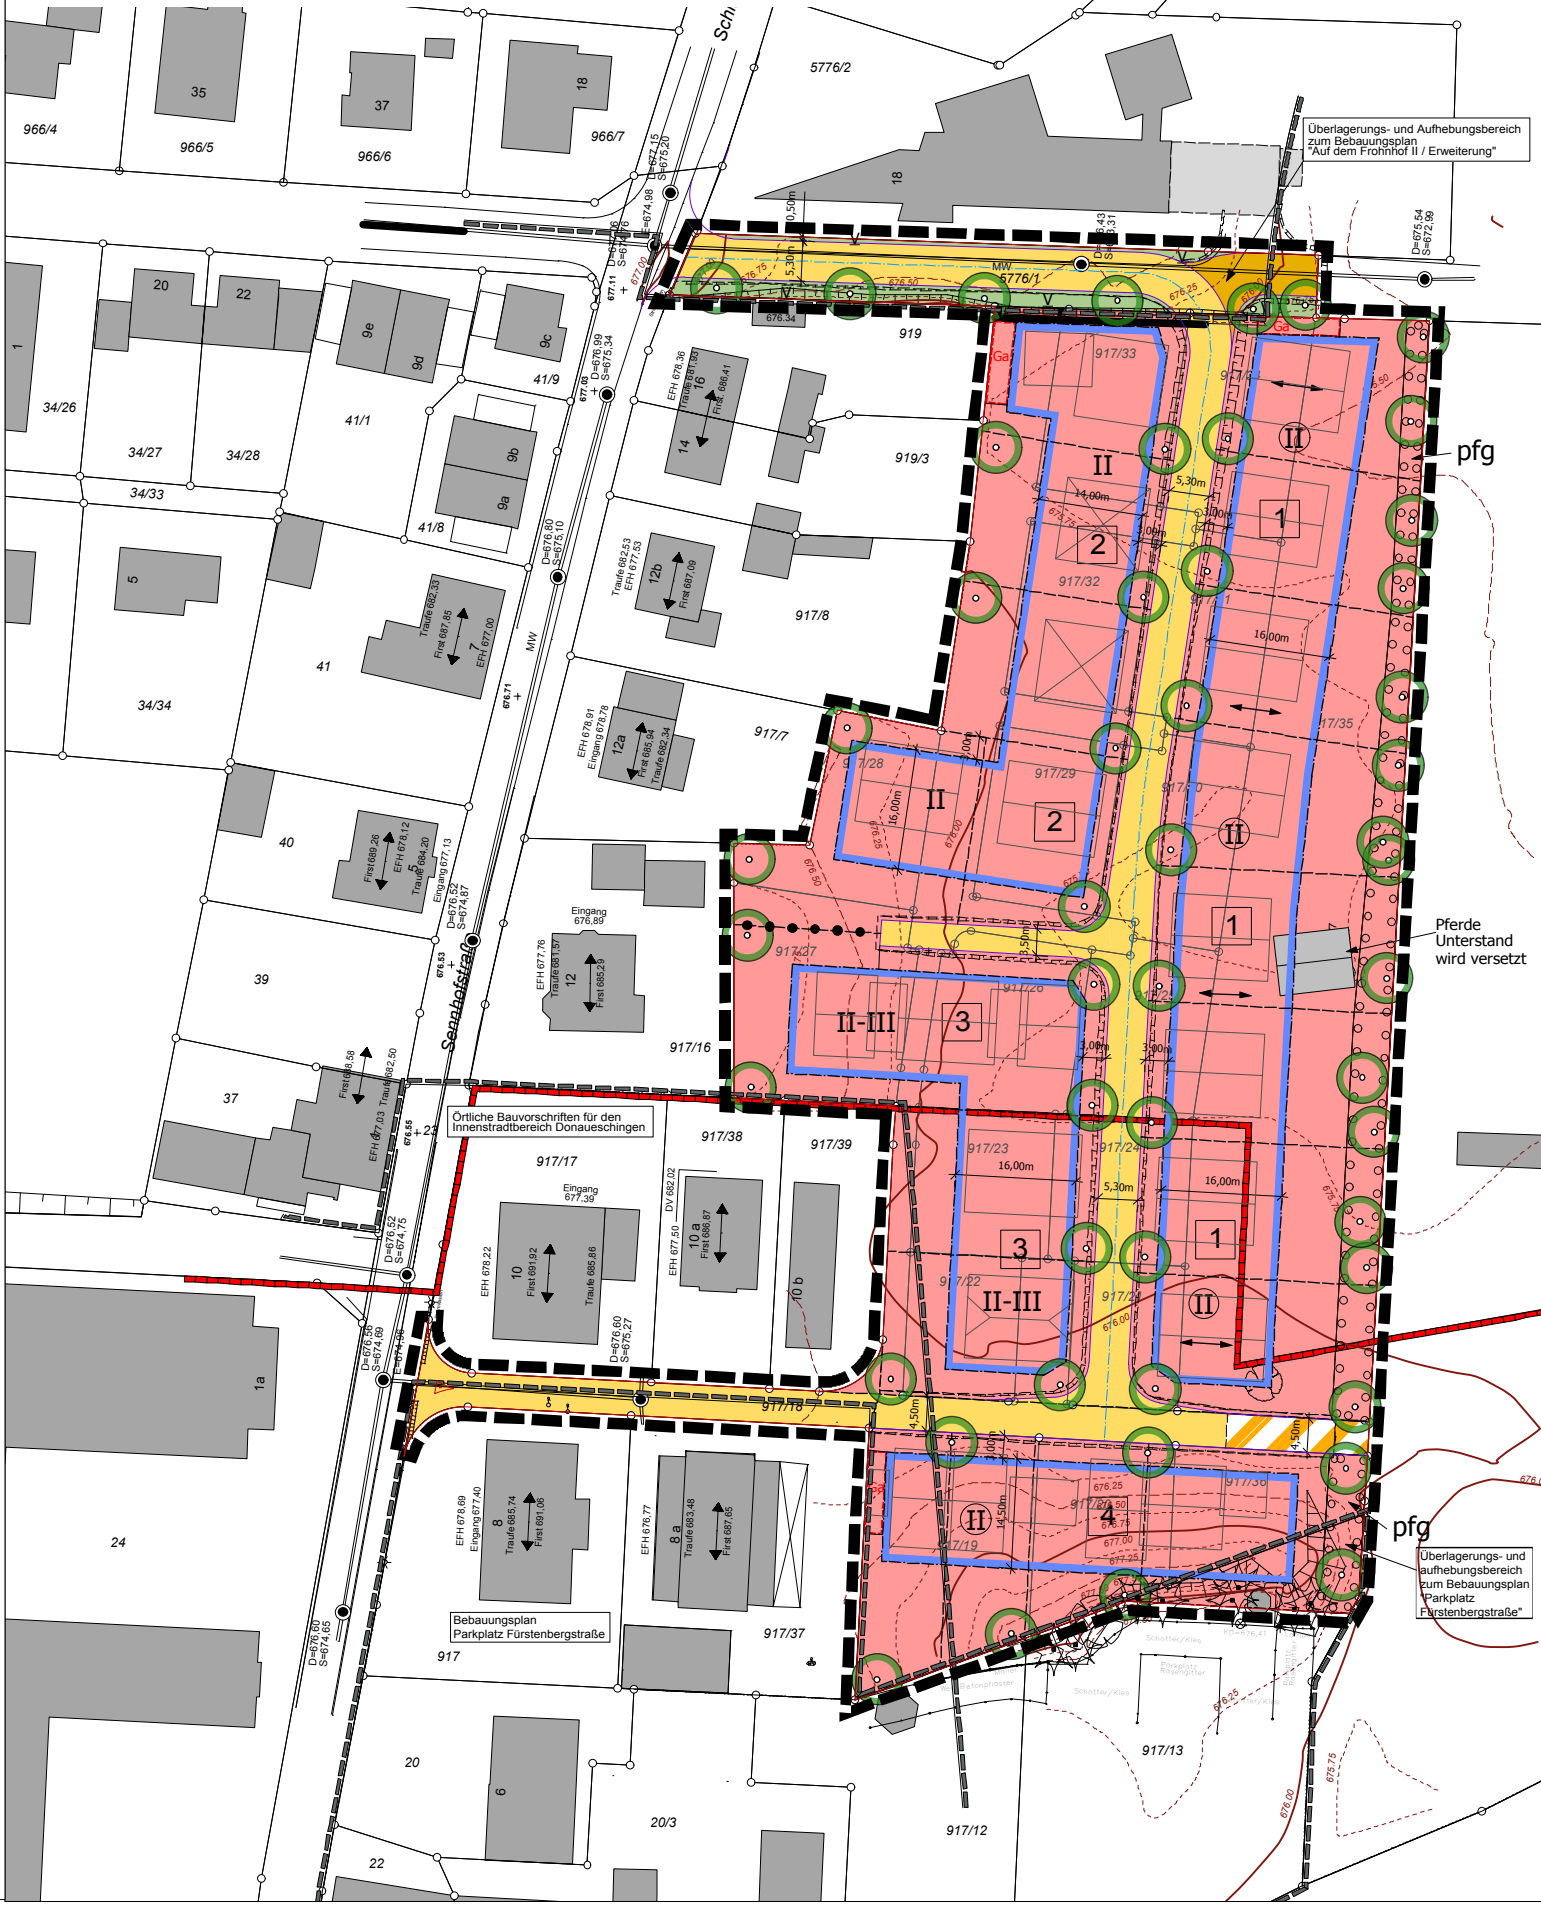

Überlagerungs- und Aufhebungsbereich
zum Bebauungsplan
"Auf dem Frohnhof II / Erweiterung"

pfg

Pferde
Unterstand
wird versetzt

pfg

Überlagerungs- und
aufhebungsbereich
zum Bebauungsplan
Parkplatz
Fürstenbergstraße"

Örtliche Bauvorschriften für den
Innenstradtbereich Donauessingen

Bebauungsplan
Parkplatz Fürstenbergstraße