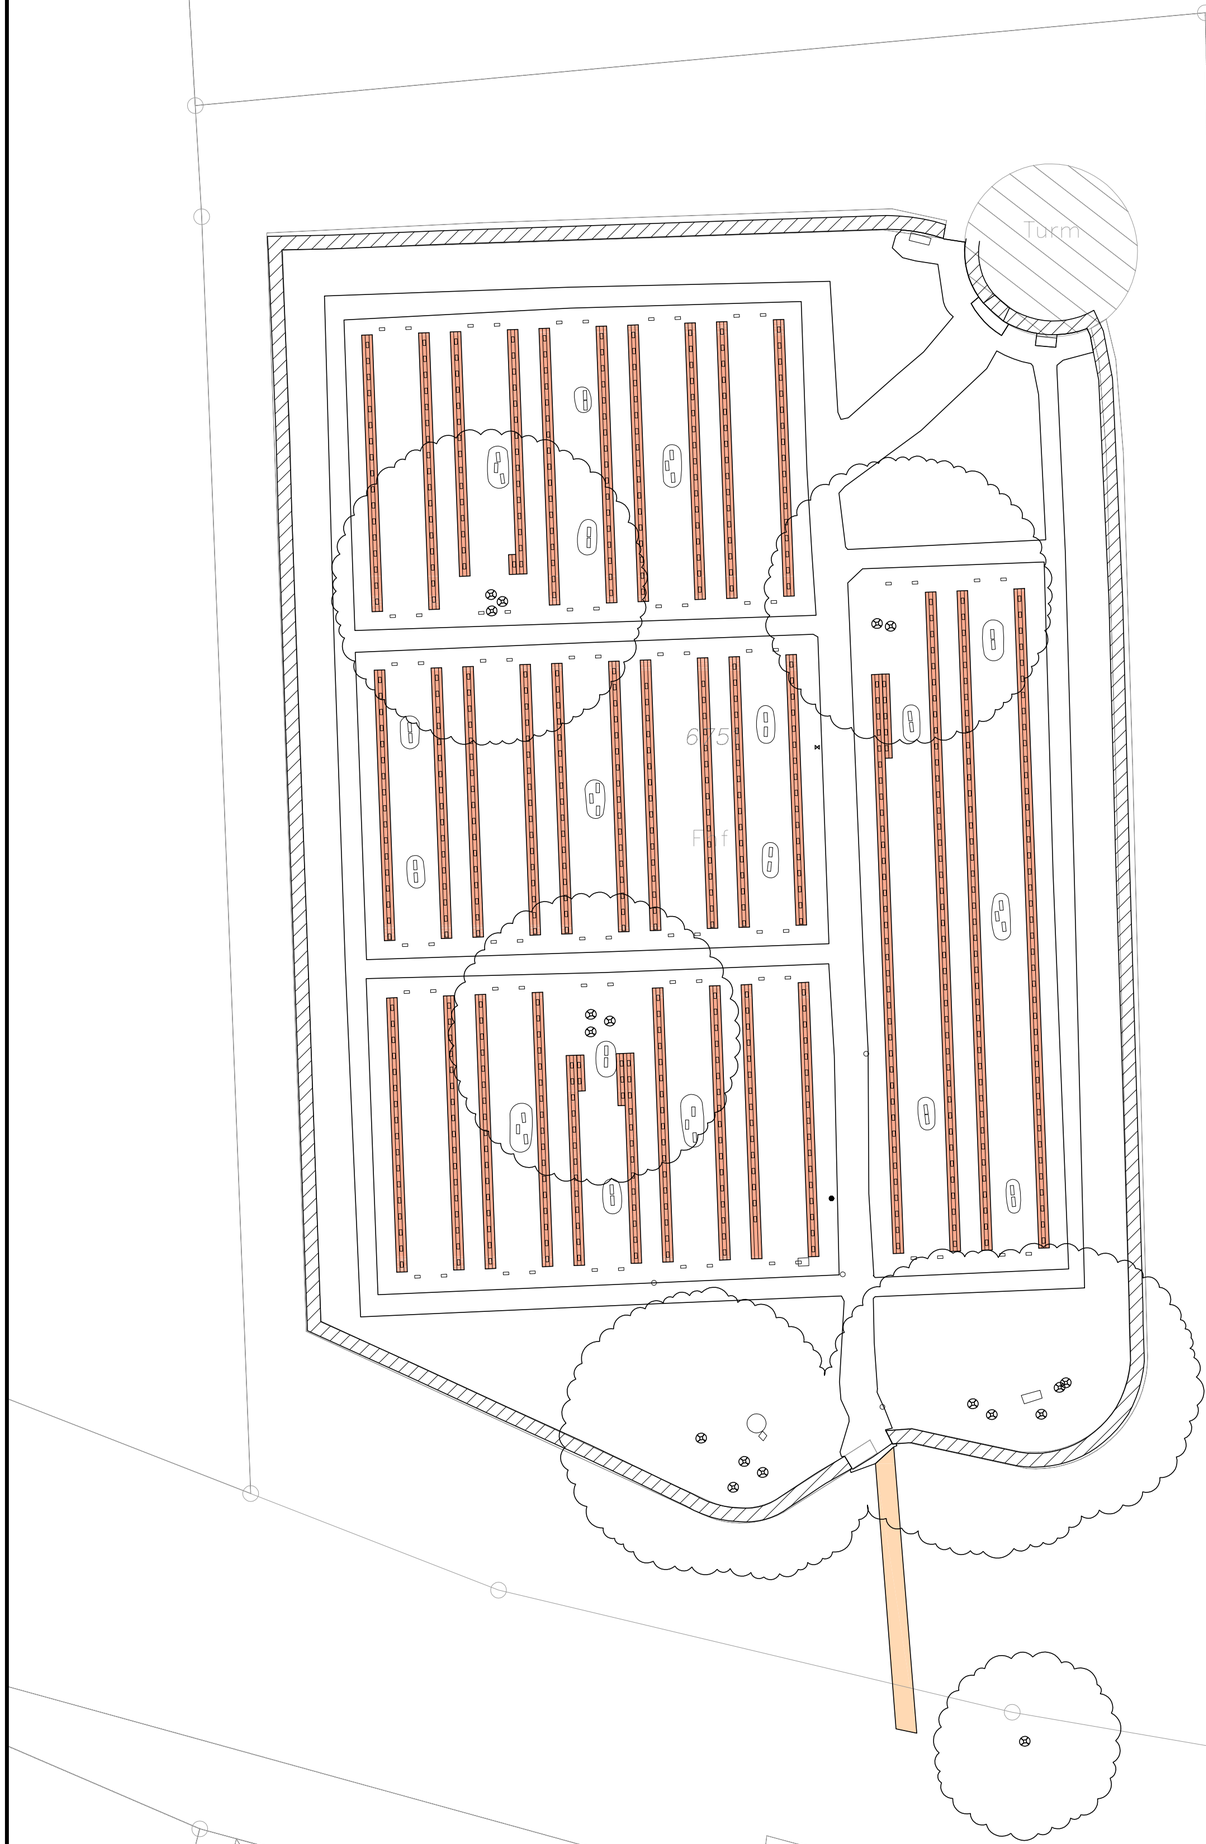

Granitpflasterbund 3–zeilig

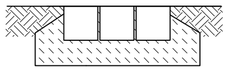

Granitpflasterbund 3–zeilig
mit Gedenkstein

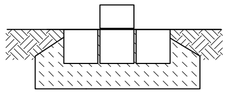

Nach DIN EN 1610 Abs. 8.5.2 wird eine Ausführungsgenauigkeit von 2 cm gefordert.
Abweichungen sind dem Planverfasser sofort mitzuteilen.

Alle Maße sind am Bau zu prüfen! Unstimmigkeiten sind dem Planverfasser sofort zu melden. Bei Nichtbeachtung haftet der Ausführende.

Projekt:
Große Kreisstadt Donaueschingen
Stadtteill Allmendshofen, Ehrenfriedhof

Lageplan Änderungen Friedhof

Änderungen:

Gezeichnet: hs
Bearbeitet: wb

Ingenieurbüro Burgert
Raiffeisenstraße 40
78166 Donaueschingen
Tel.: 0771/83261–0
Fax: 0771/83261–50

M.: 1: 200

Datum: 17.04.2014

Plan Nr.: lp

Ing.–Büro Burgert, 78166 Donaueschingen