
Zeichnungsname: M:\Verm_Amt\DS_gesamt.dwg

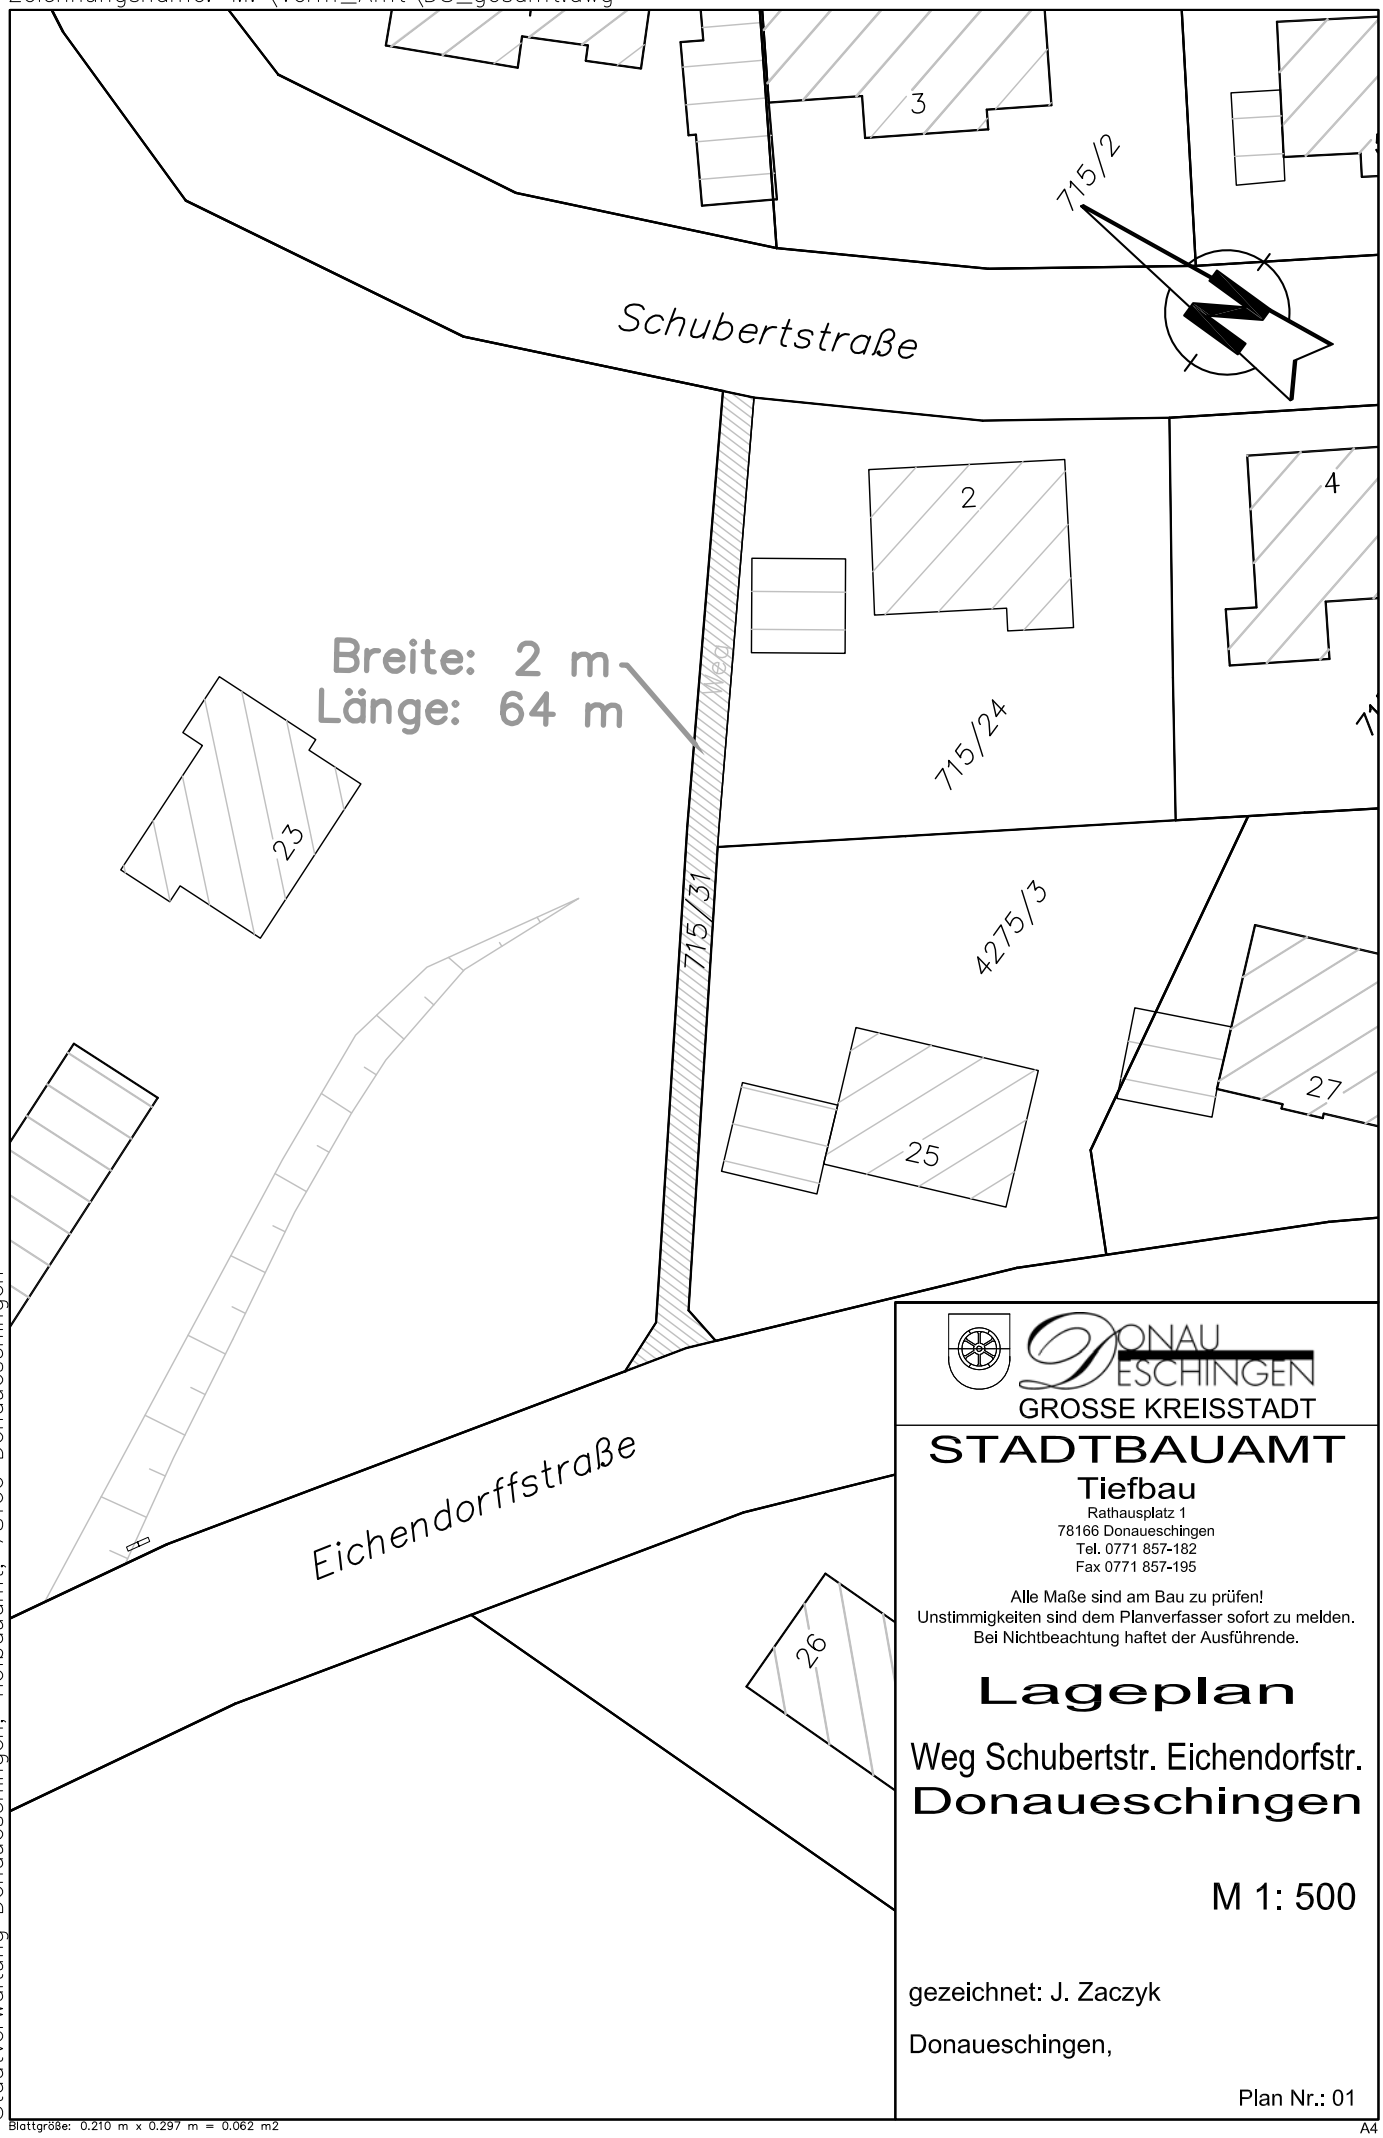

Stadtverwaltung Donaueschingen, Tiefbauamt, 78166 Donaueschingen

DONAUESCHINGEN
GROSSE KREISSTADT

STADTBAUAMT

Tiefbau

Rathausplatz 1
78166 Donaueschingen
Tel. 0771 857-182
Fax 0771 857-195

Alle Maße sind am Bau zu prüfen!
Unstimmigkeiten sind dem Planverfasser sofort zu melden.
Bei Nichtbeachtung haftet der Ausführende.

Lageplan

Weg Schubertstr. Eichendorfstr.
Donaueschingen

M 1: 500

gezeichnet: J. Zaczyk

Donaueschingen,

Plan Nr.: 01

Blattgröße: 0.210 m x 0.297 m = 0.062 m2

A4