




Bisherige Nutzung - Konversion

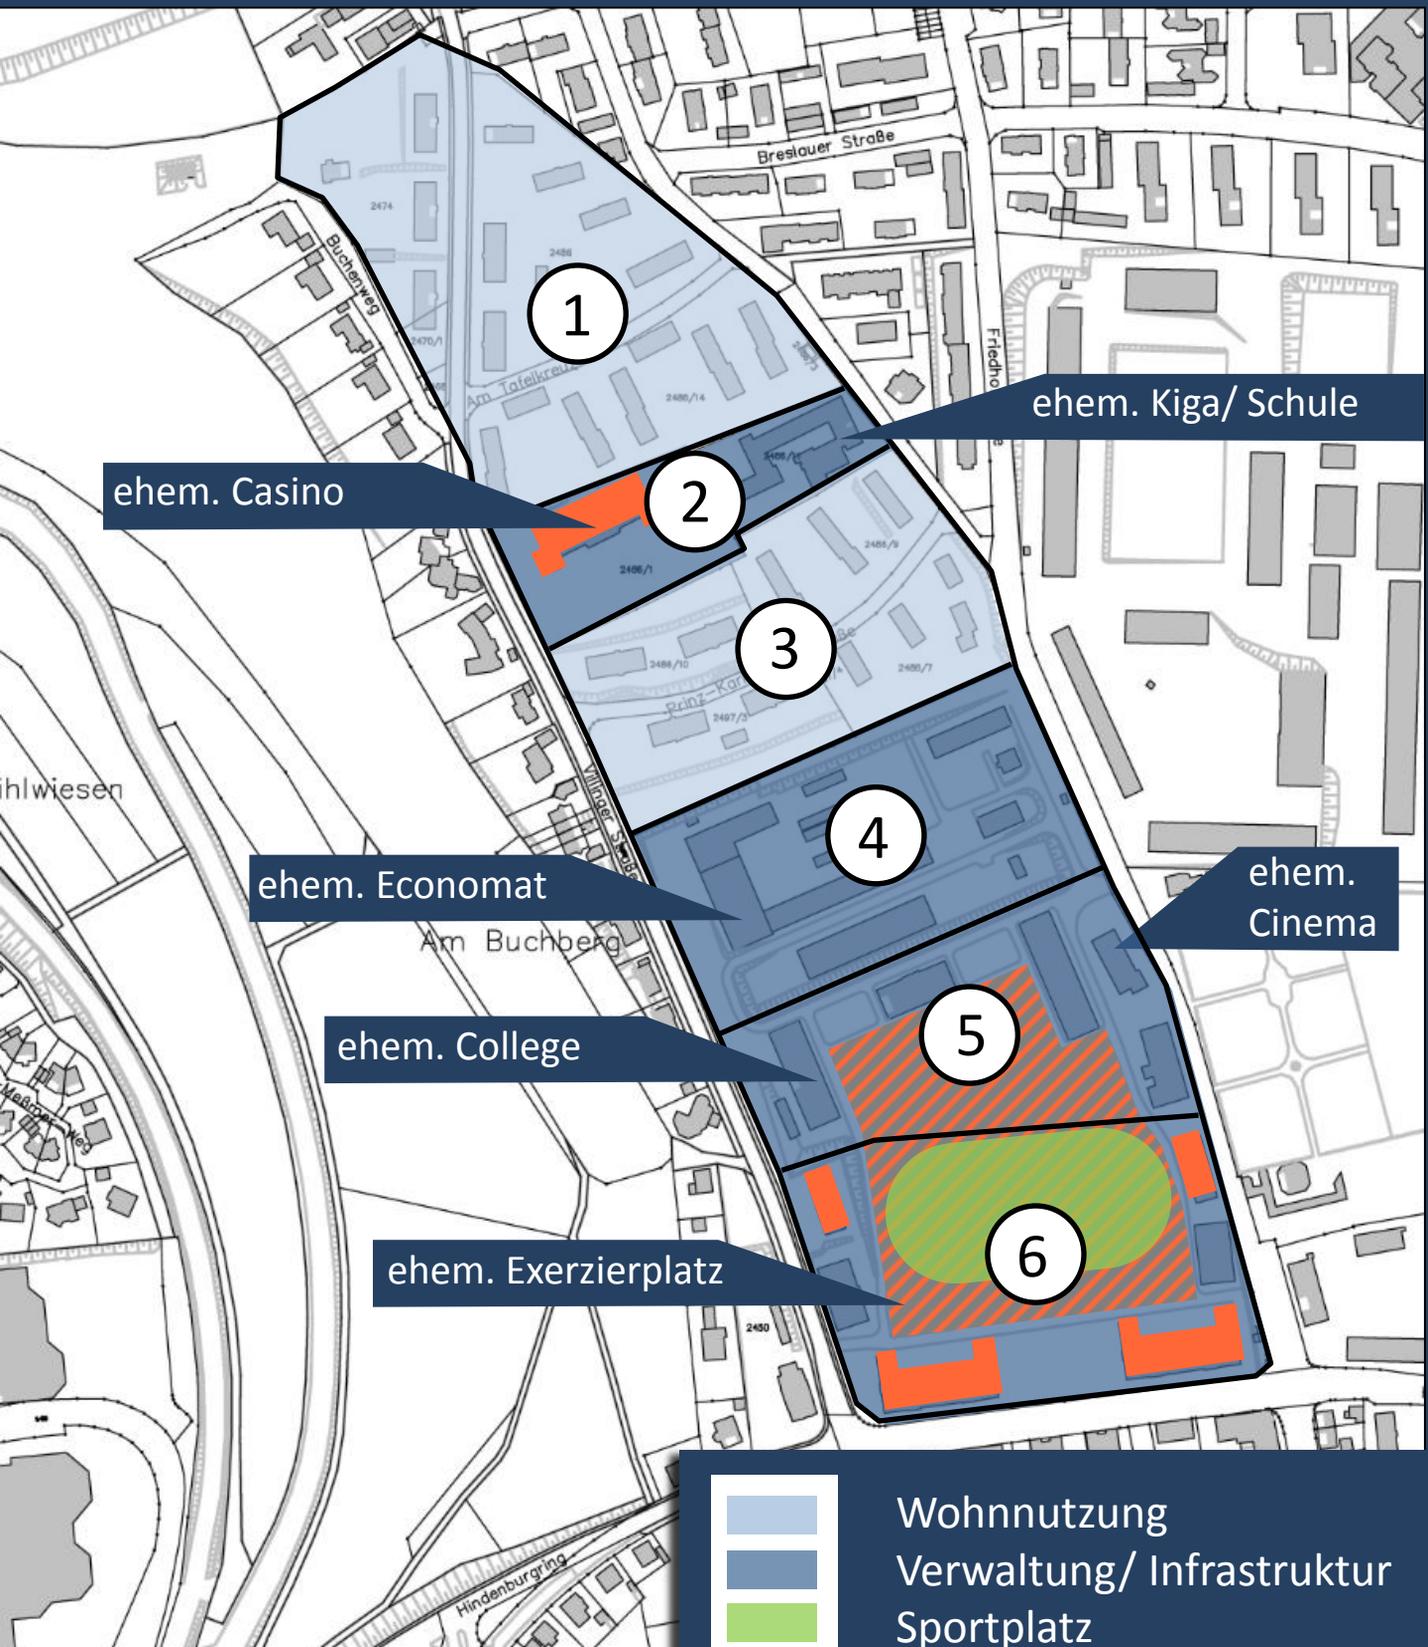

Wohnnutzung
 Verwaltung/ Infrastruktur
 Sportplatz
 Baudenkmäler
 Flächendenkmal

1

Strukturbereiche