



Stadt

Donauessingen

Konversion Lyautey

Vorbereitung Bauabschnitte auf


Grundlage der Flächenbilanz vom 15.12.2015

Stand 15.12.2015


Plan-Nr 71-02

baldauf
ARCHITEKTEN
STADTPLANER

Baldauf Architekten und Stadtplaner GmbH
Geschäftsführer: Prof. Dr. Ing. Gerd Baldauf
Schreiberstraße 27 · 70199 Stuttgart
Tel. 0711 967 87-0 · Fax 0711 967 87-22
www.baldaufarchitekten.de · info@baldaufarchitekten.de

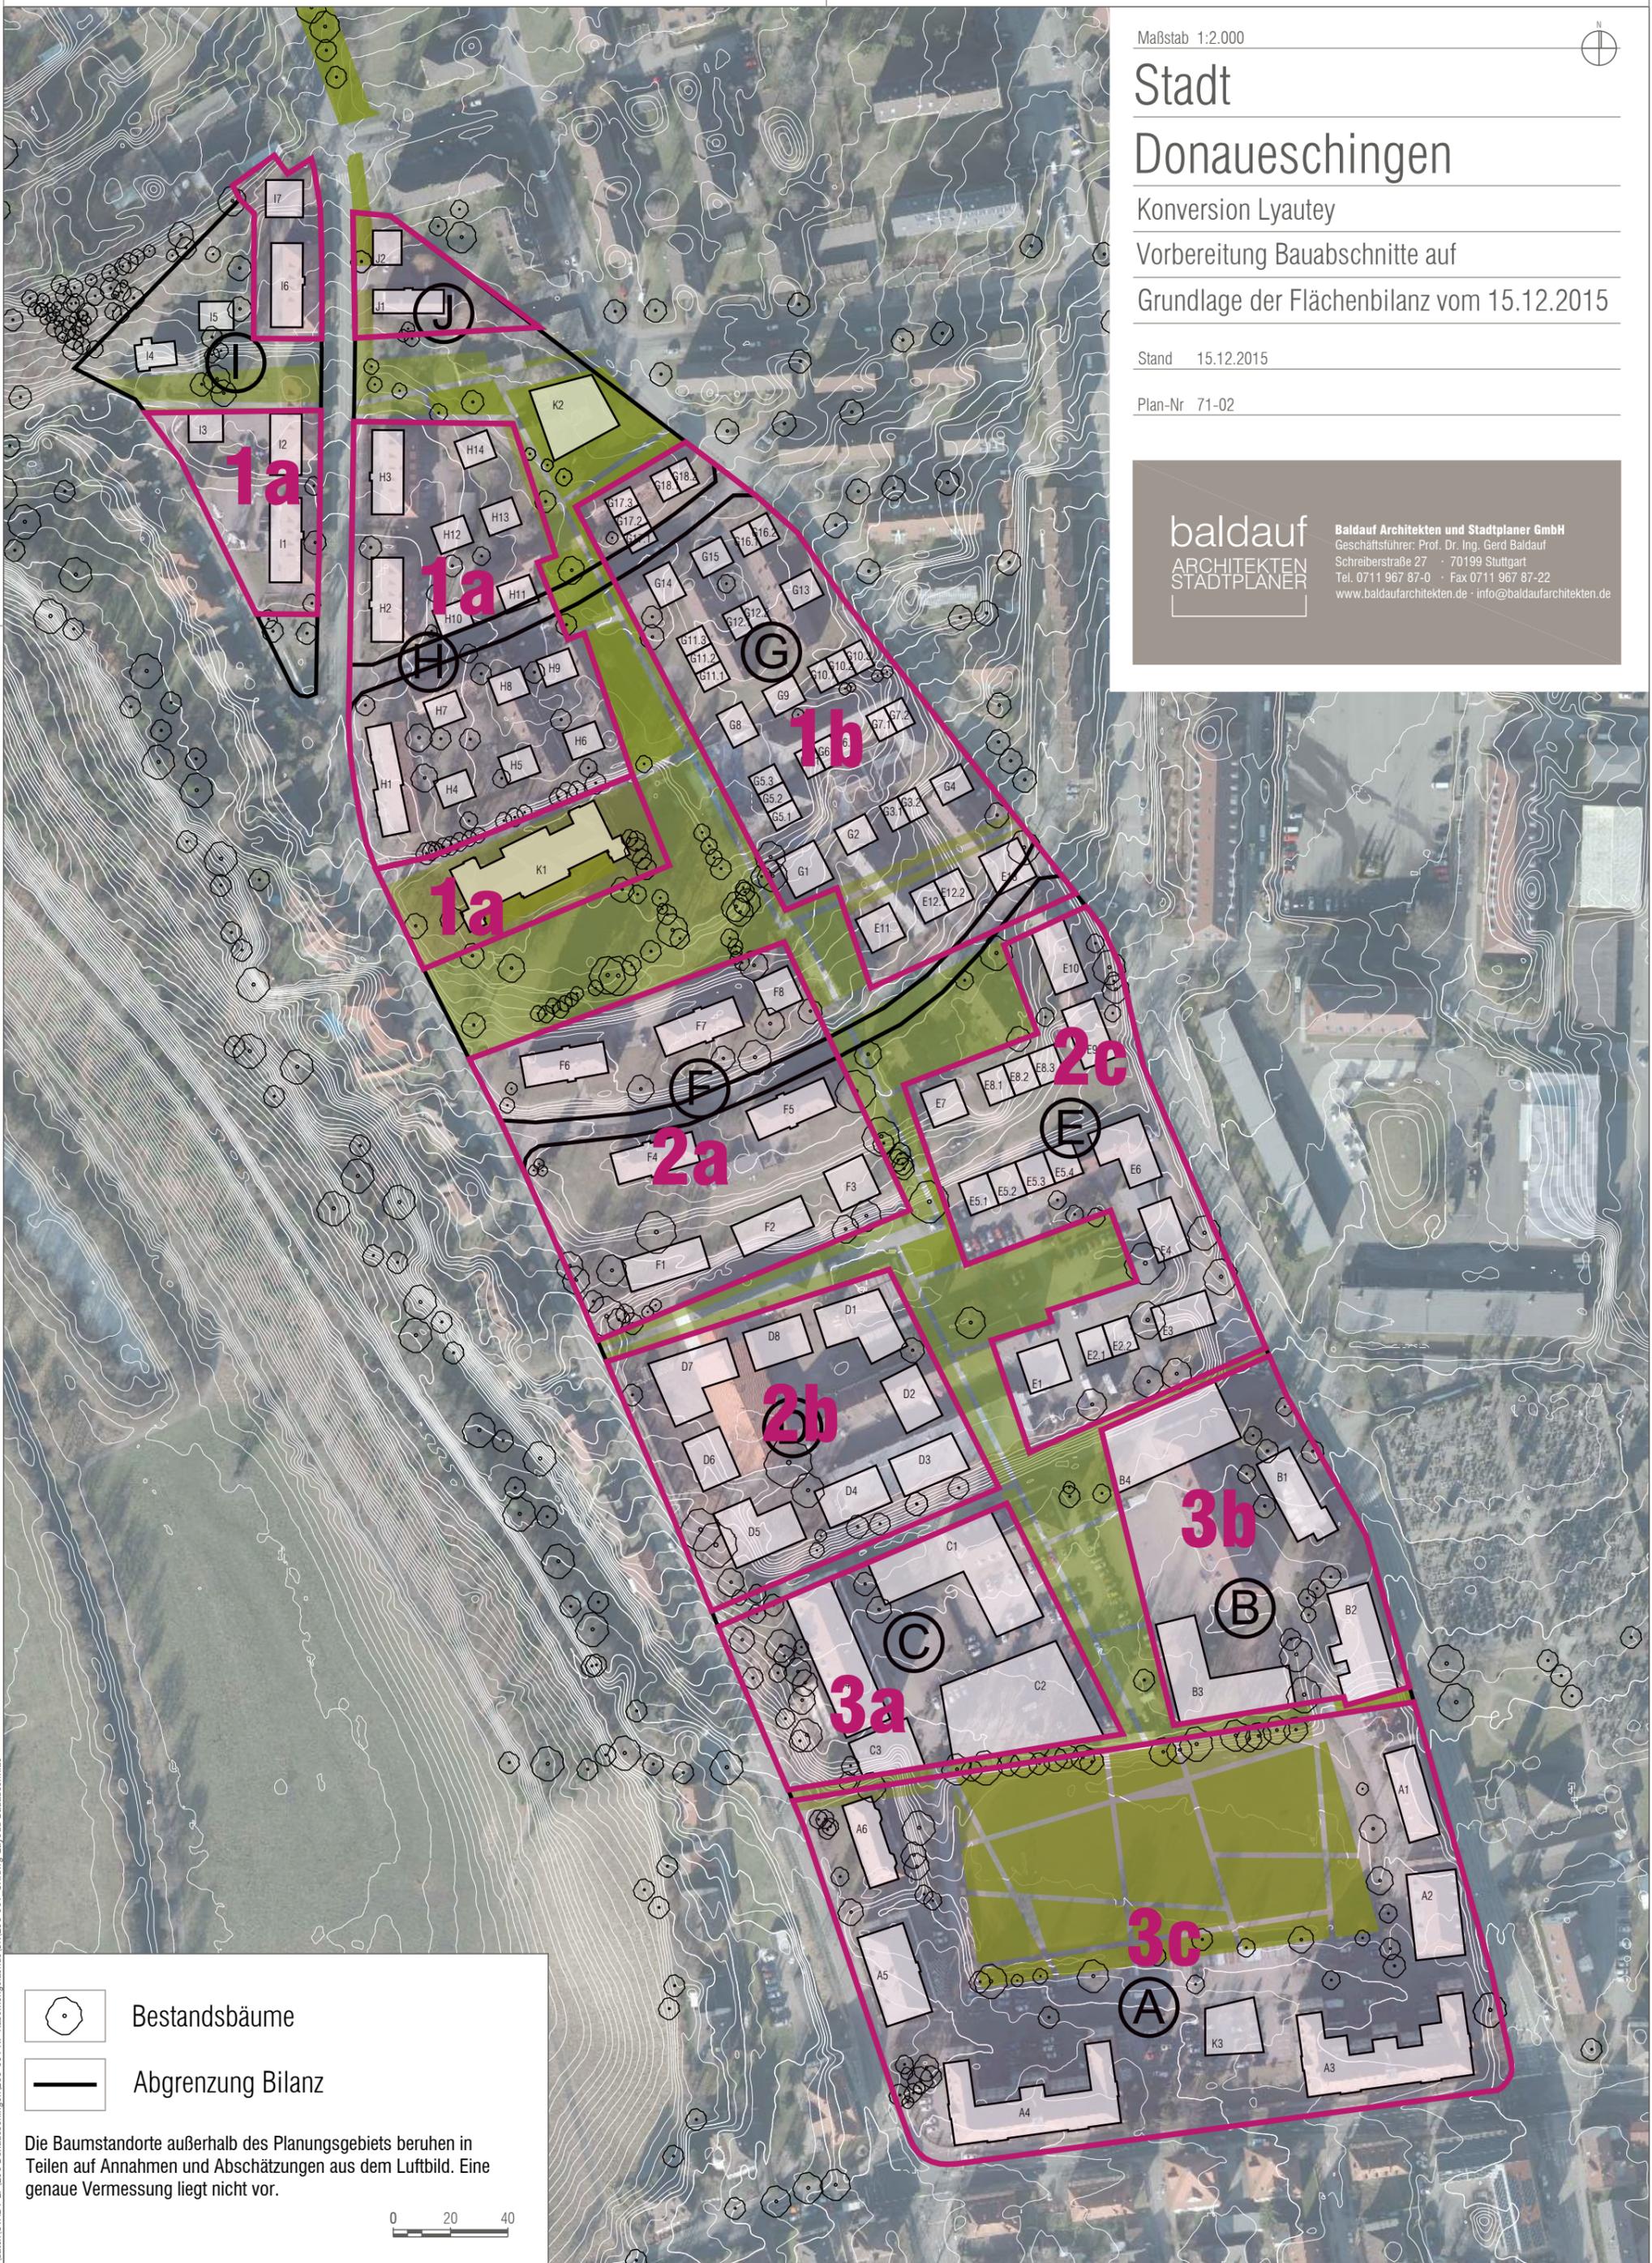

Bestandsbäume

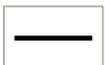

Abgrenzung Bilanz

Die Baumstandorte außerhalb des Planungsgebiets beruhen in Teilen auf Annahmen und Abschätzungen aus dem Luftbild. Eine genaue Vermessung liegt nicht vor.

