


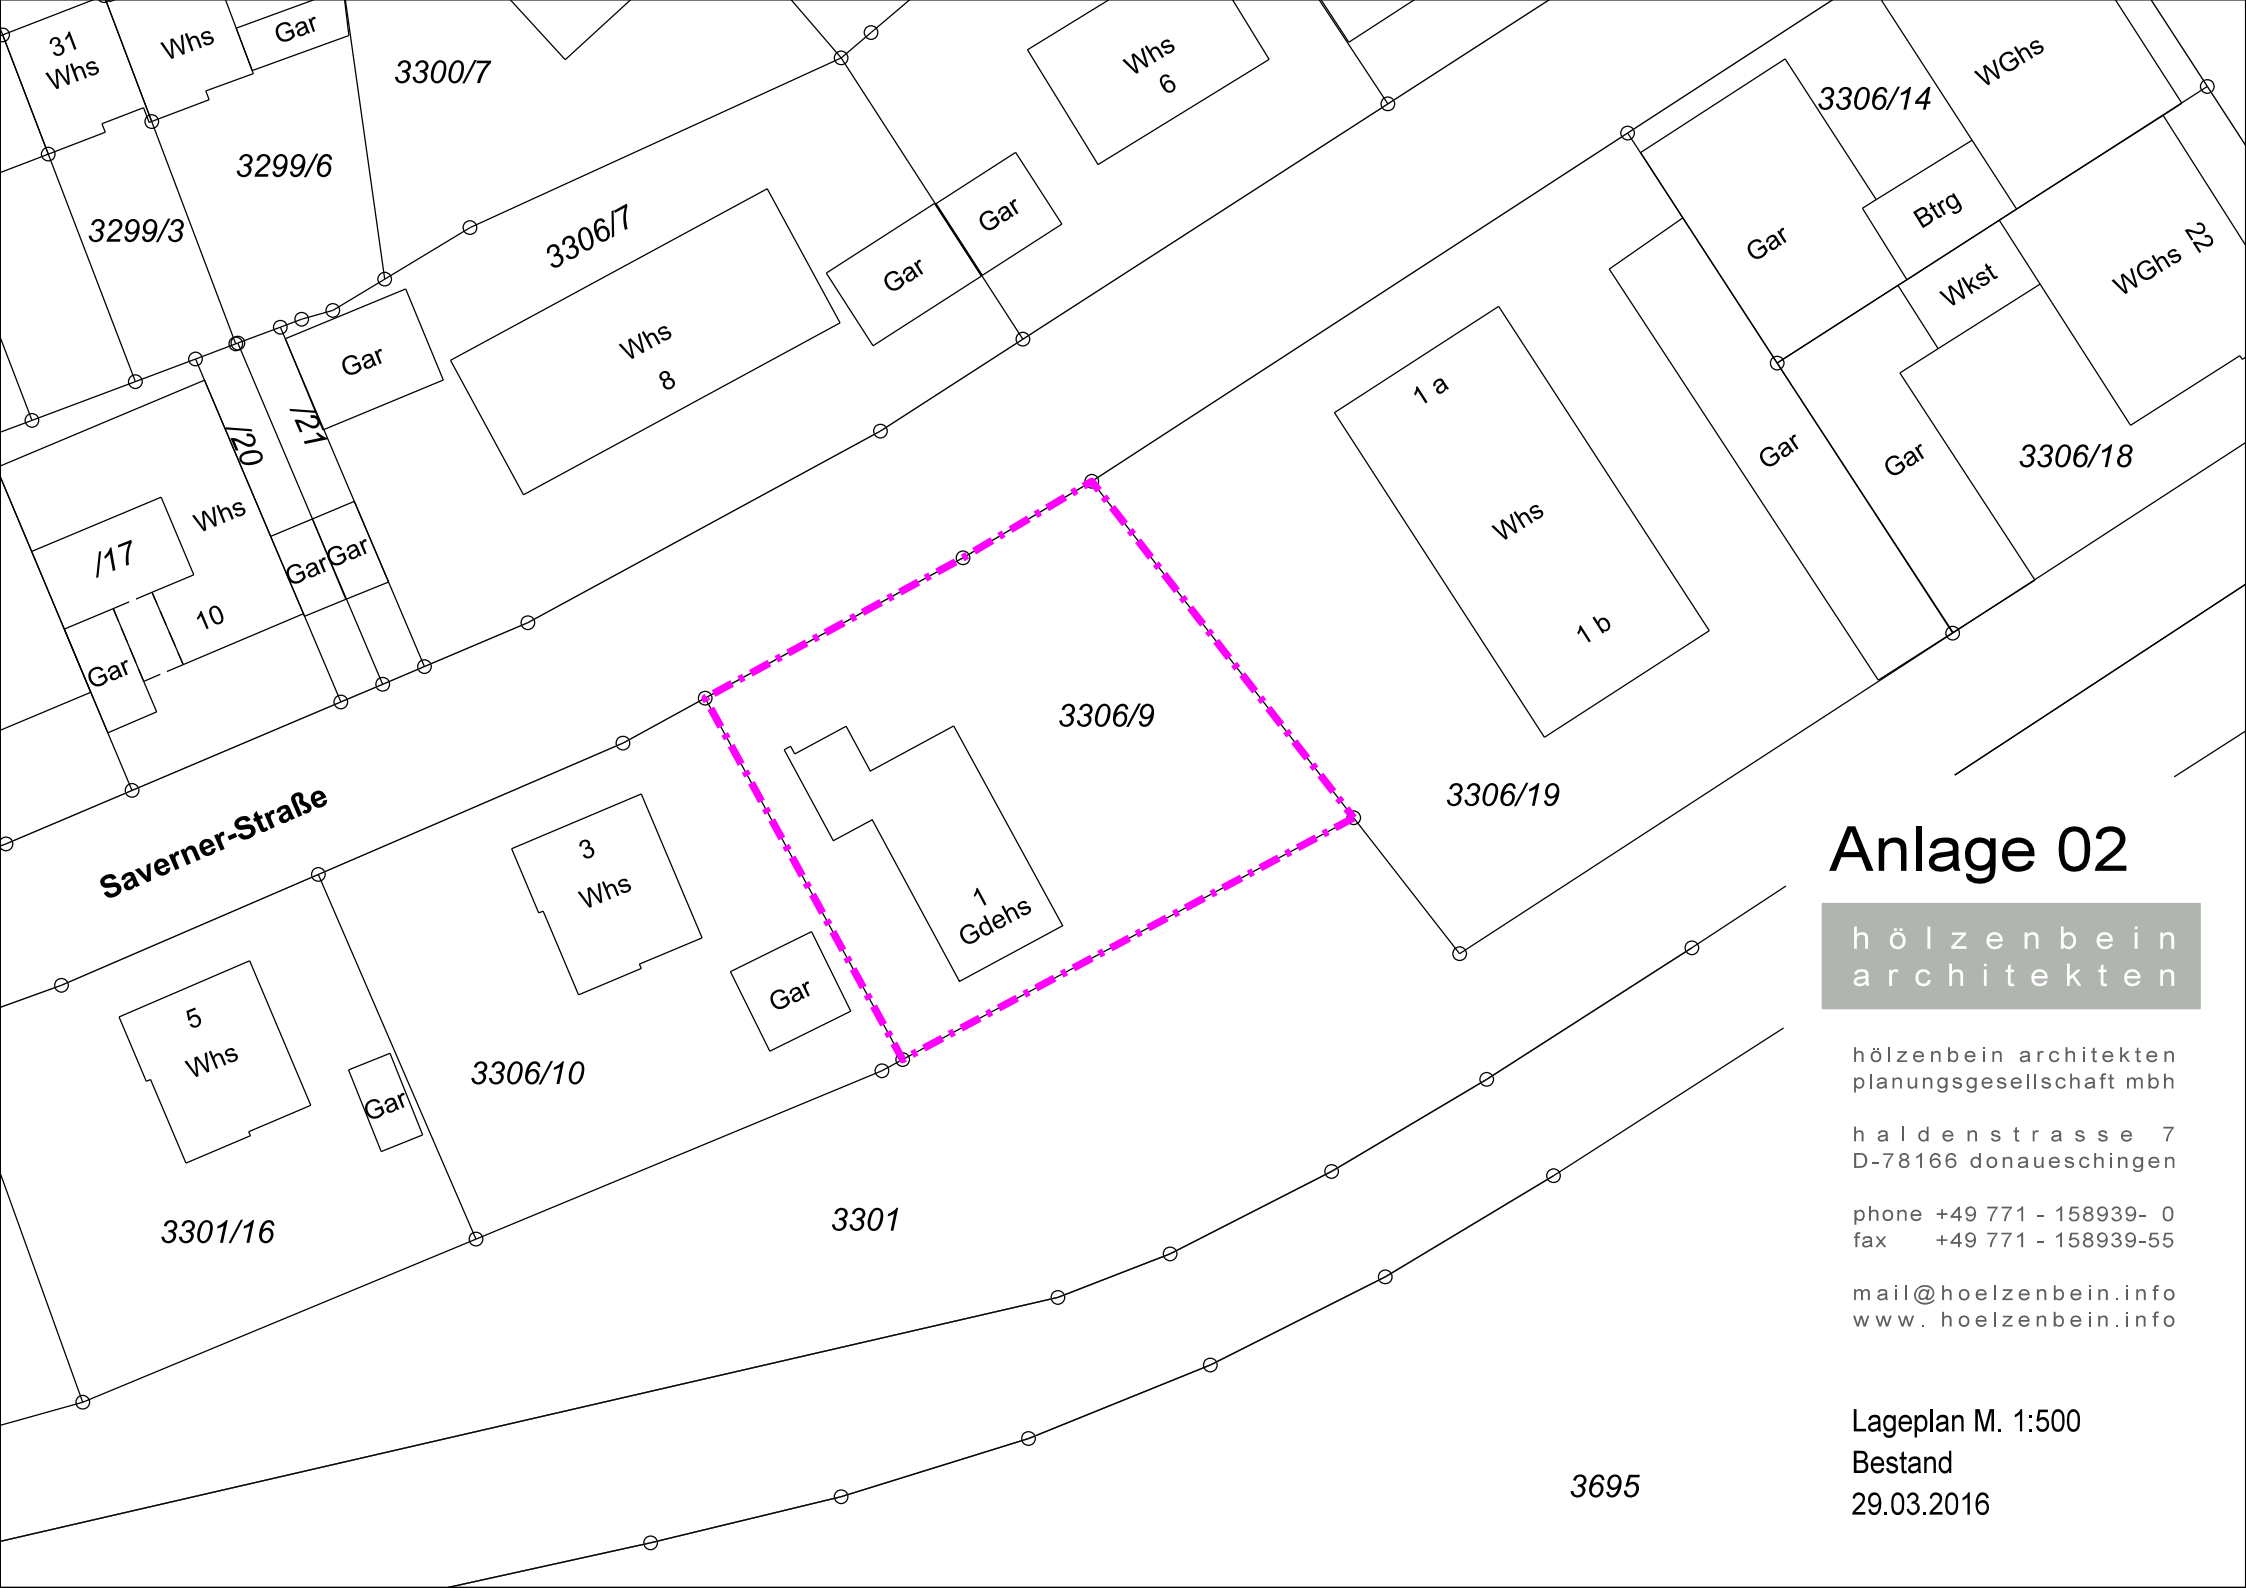

Anlage 02

hölzenbein
architekten

hölzenbein architekten
planungsgesellschaft mbh

haldenstrasse 7
D-78166 donaeschingen

phone +49 771 - 158939- 0
fax +49 771 - 158939-55

mail@hoelzenbein.info
www.hoelzenbein.info

Lageplan M. 1:500
Bestand
29.03.2016