


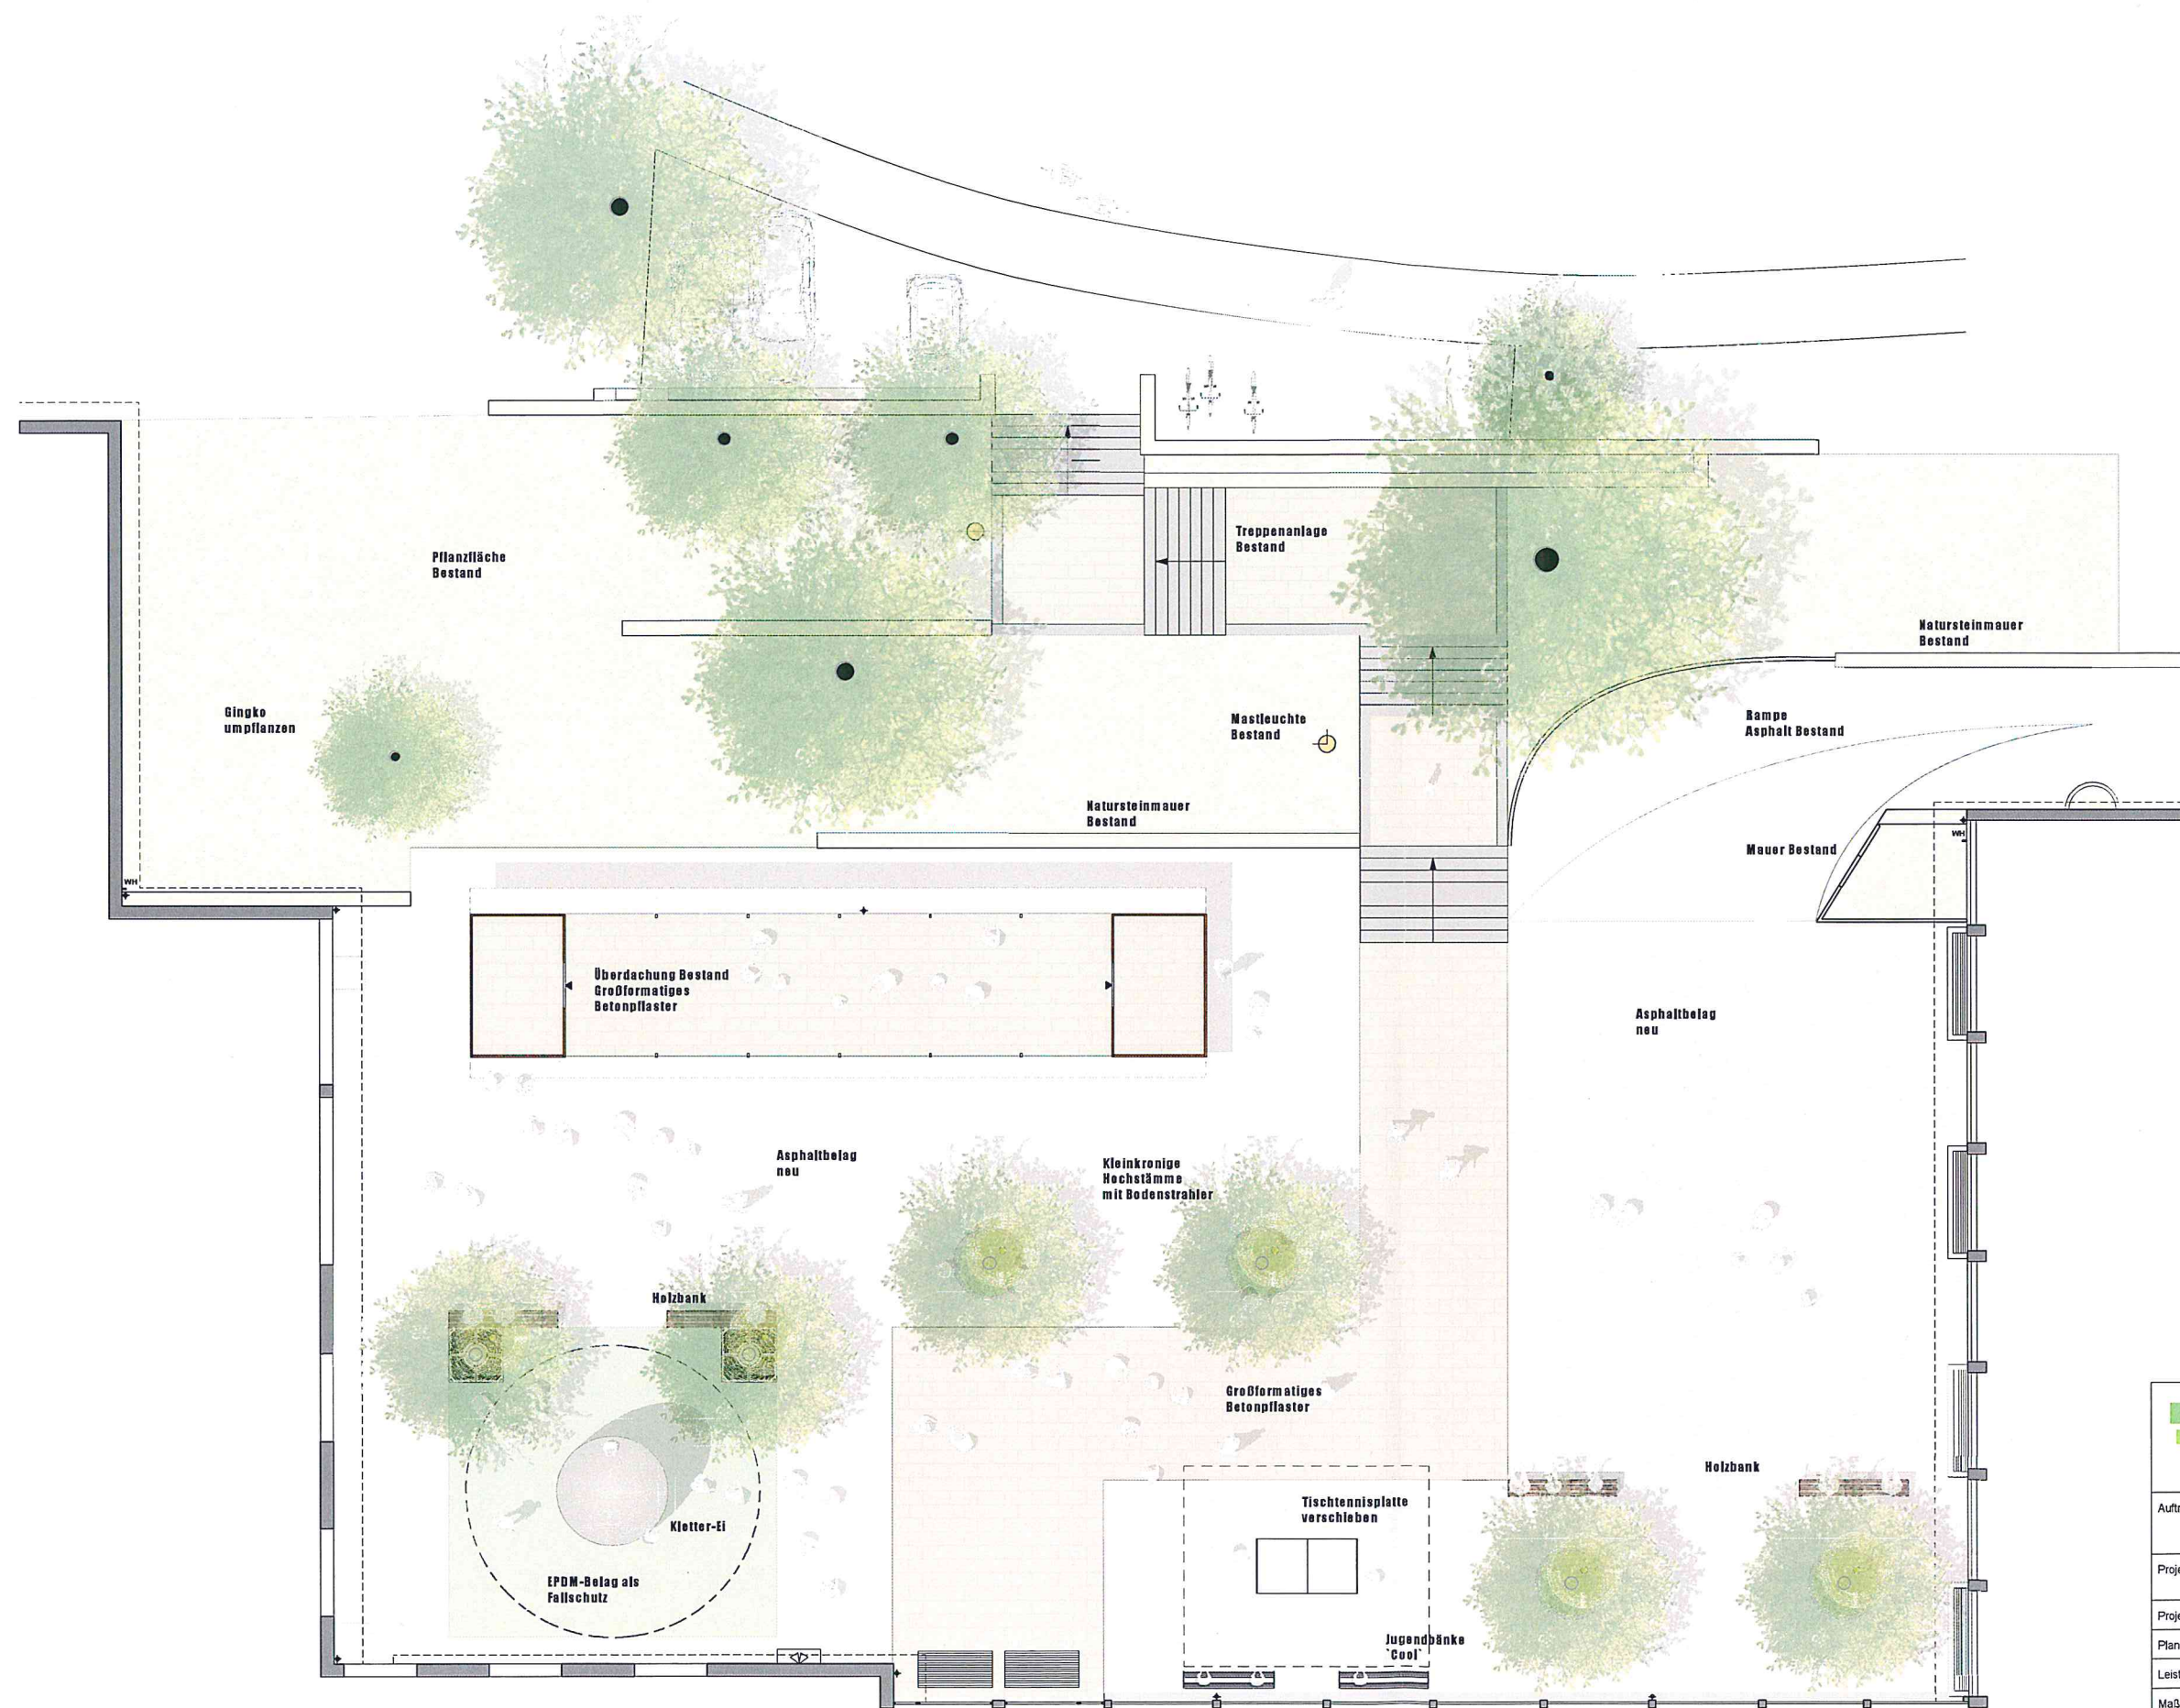

 WEISSHAUPT Landschaftsarchitektur			Am Hegbrunnen 2 78166 Donaueschingen T 0771/154 37 F 0771/897 77 00 info@weisshaupt-la.de www.weisshaupt-la.de			
Auftraggeber		Stadt Donaueschingen Rathausplatz 1 78166 Donaueschingen				
Projekt		Eichendorffschule Donaueschingen Umgestaltung Schulhof		1. Alle Maße sind an Bau zu prüfen. 2. Maßstabangaben sind mit der Beschriftung zu klären. 3. Für Maßstabsänderungen ist der Auftraggeber zu informieren. 4. Bei der Baueinführung sind die Planungen der Fachgereichten sowie die Angaben der Sonderzeichnungsblätter zu beachten.		
Projektort		Eichendorffstraße 1				
Planbezeichnung		Vorentwurf				
Leistungsphase		2	Plannr.	15082	Bearbeiter	MW
Maßstab		1 / 100	Projektnr.	15080	Datum	31.05.2016
Datei					Plangröße	78*49