


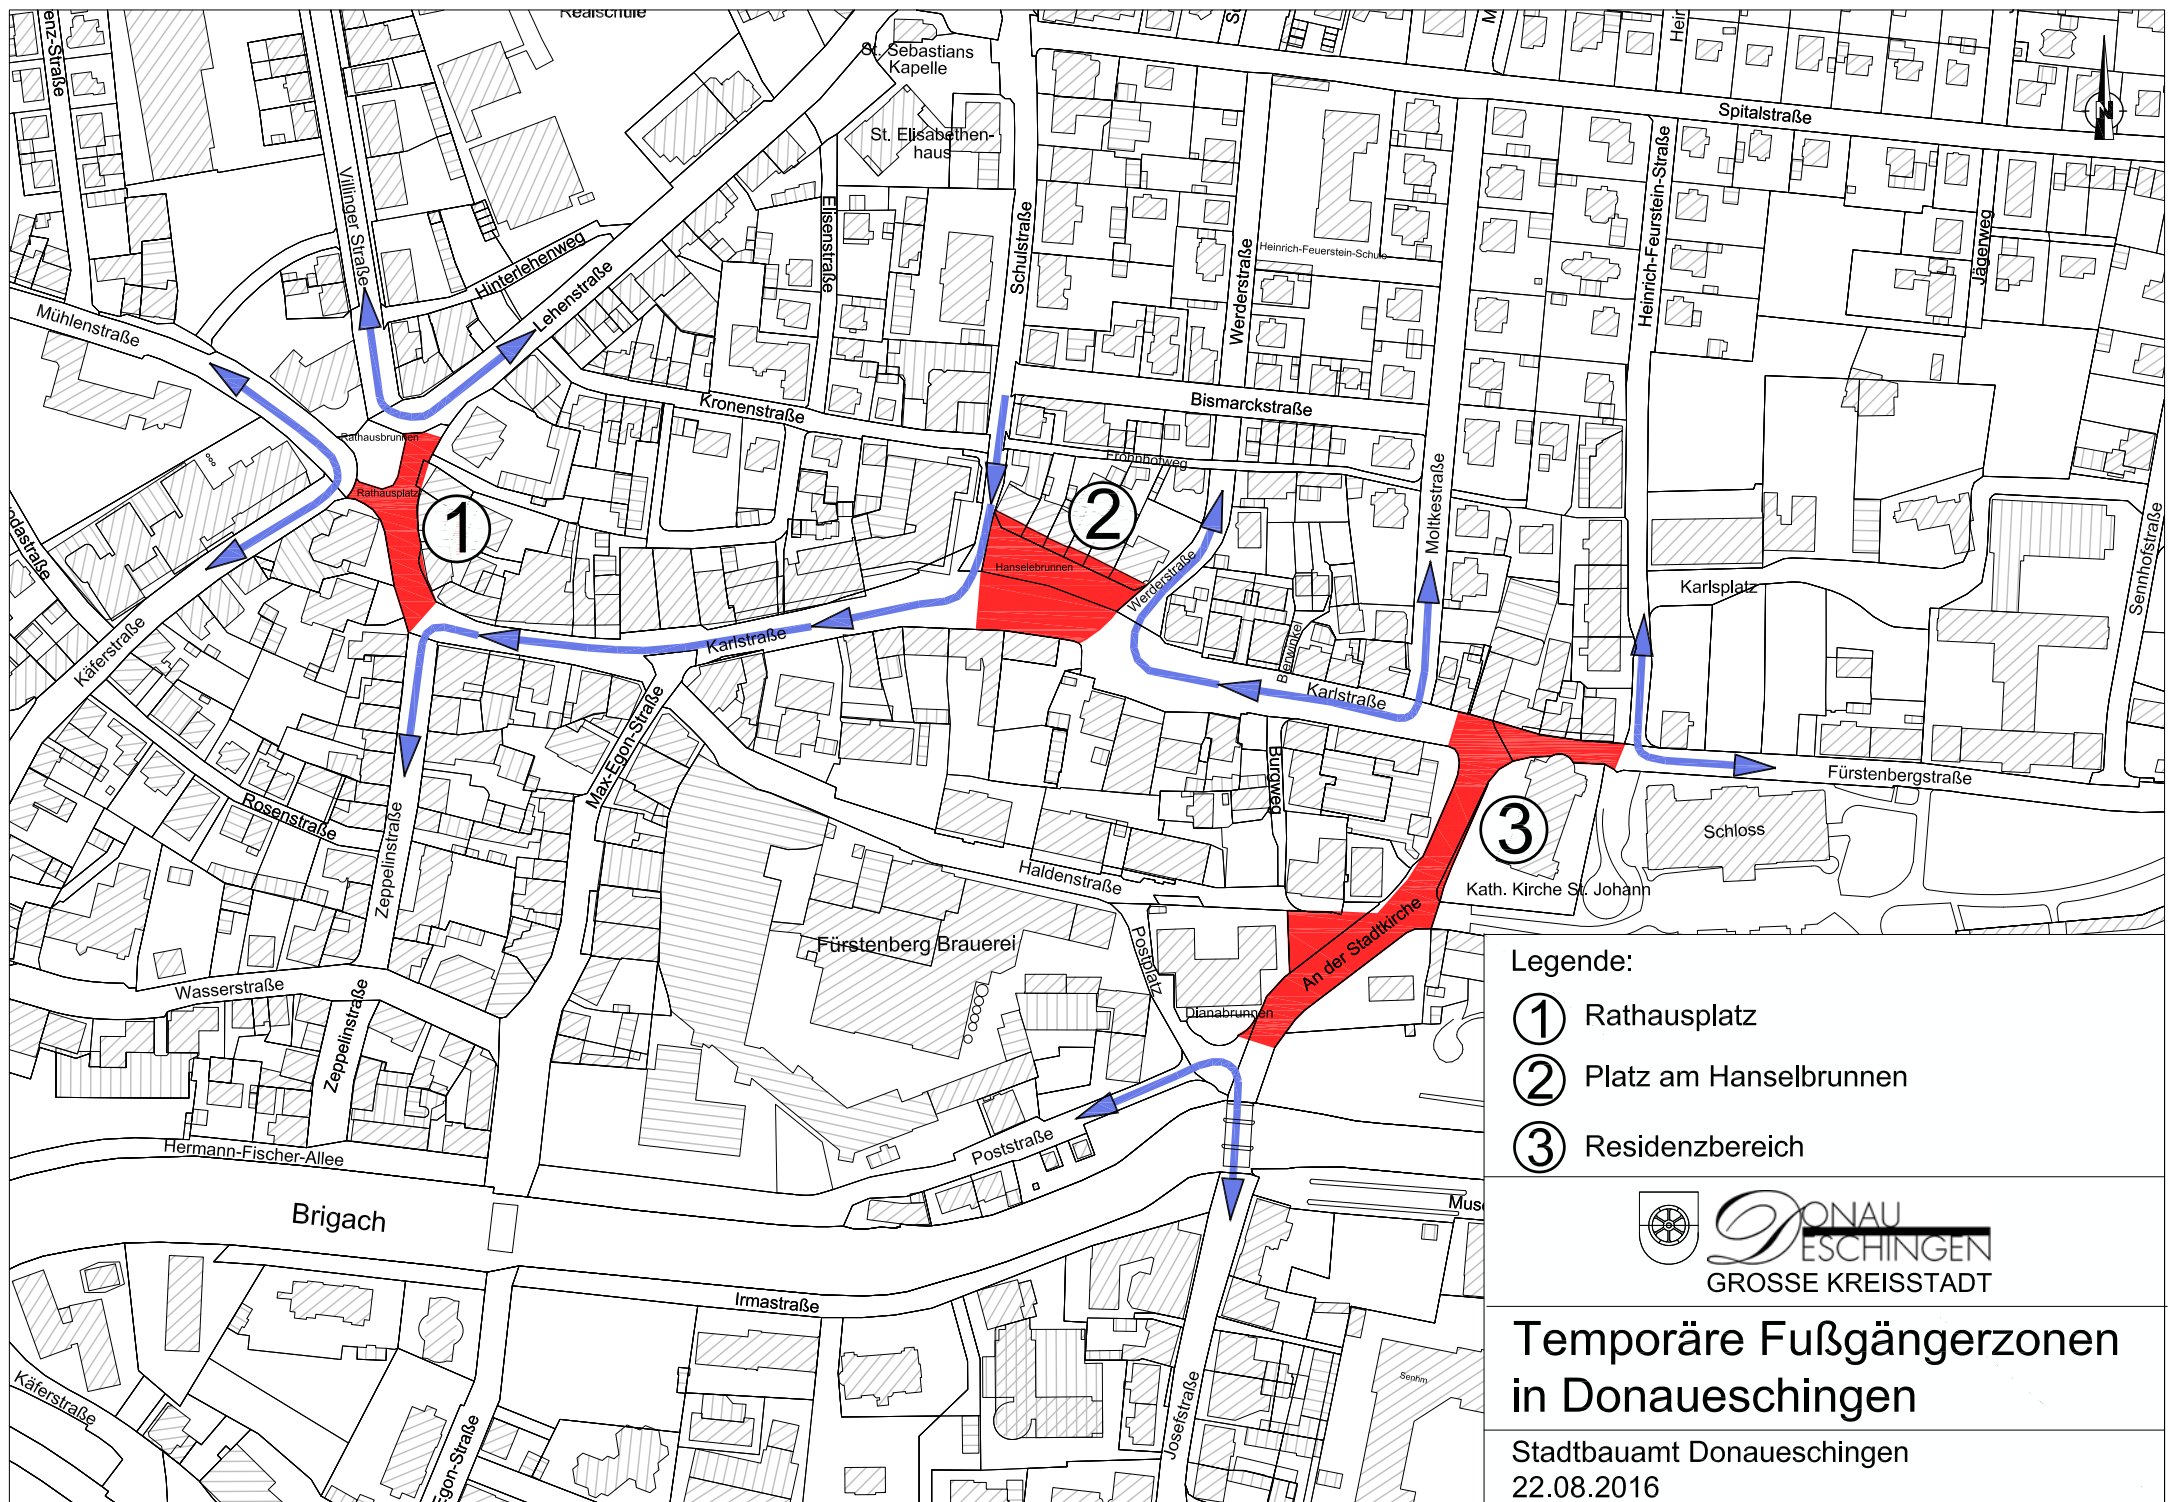

Legende:

- ① Rathausplatz
- ② Platz am Hanselbrunnen
- ③ Residenzbereich



Temporäre Fußgängerzonen in Donau-Reschingen

Stadtbauamt Donau-Reschingen
22.08.2016