




Südansicht

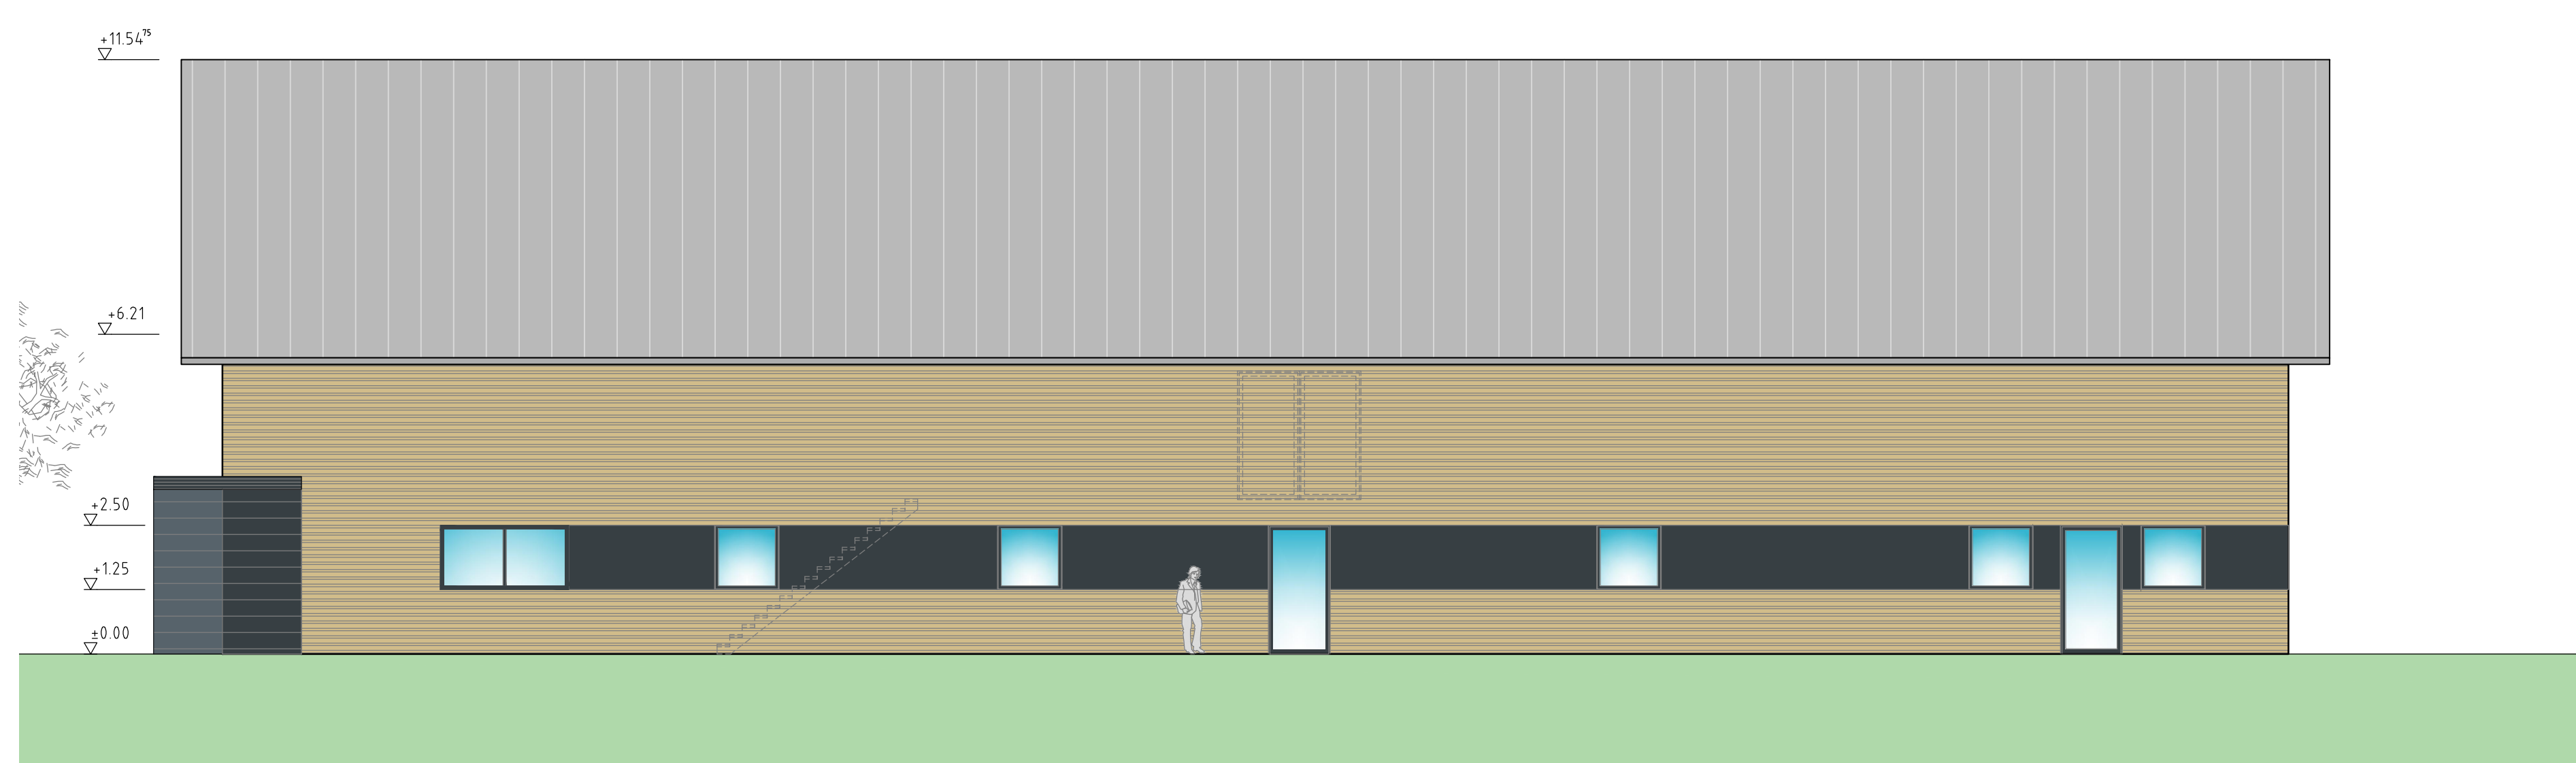


Variante

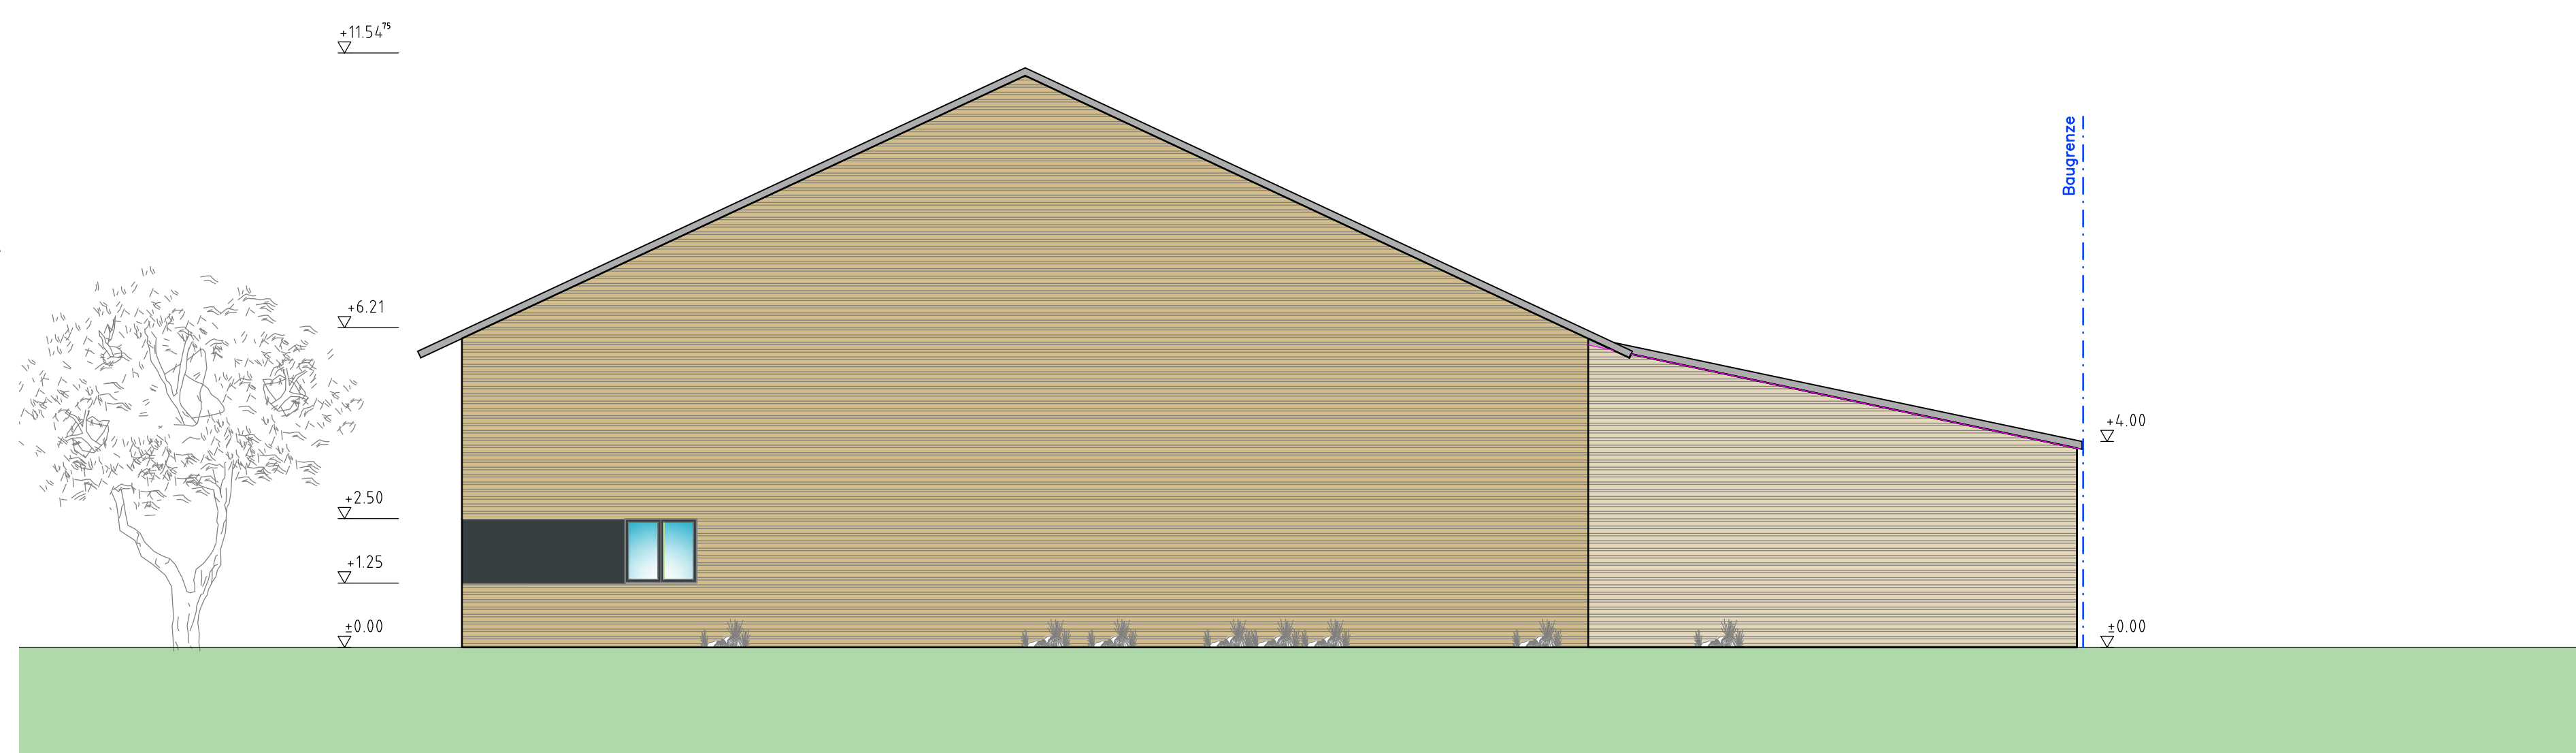


Nordansicht

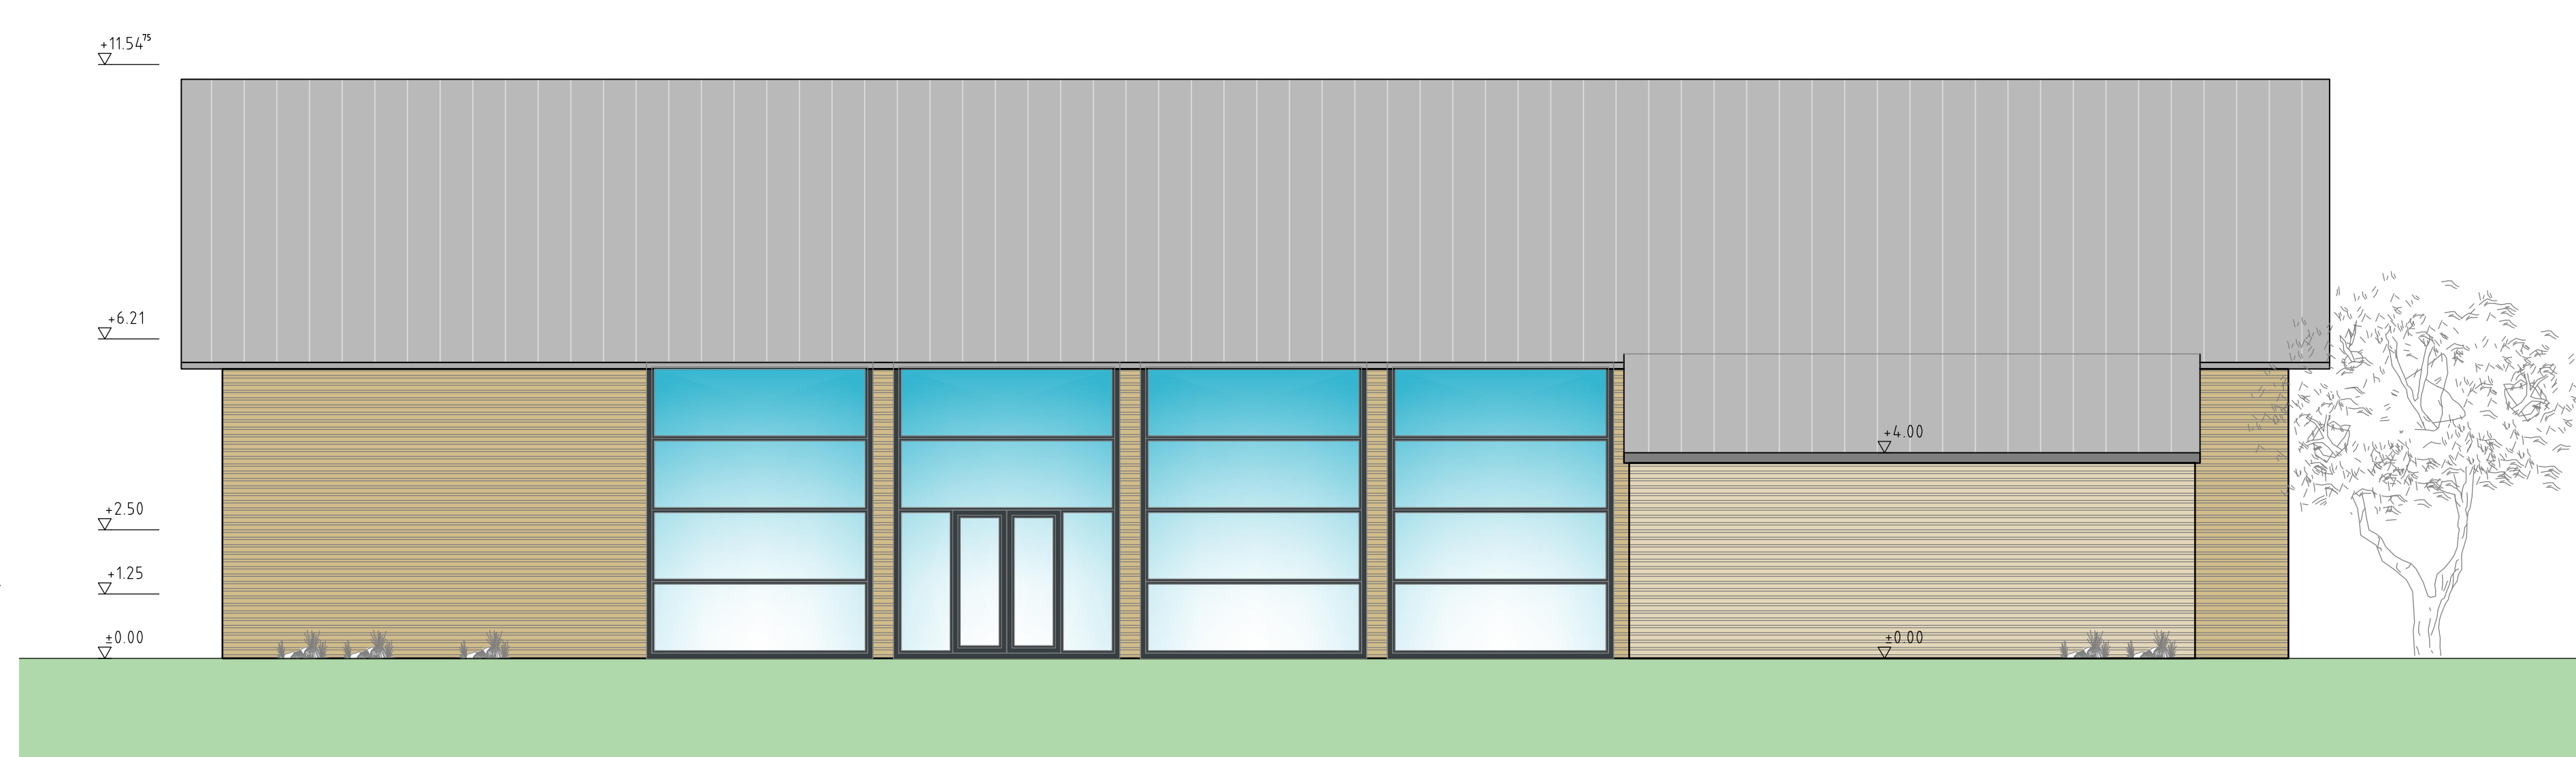

Variante

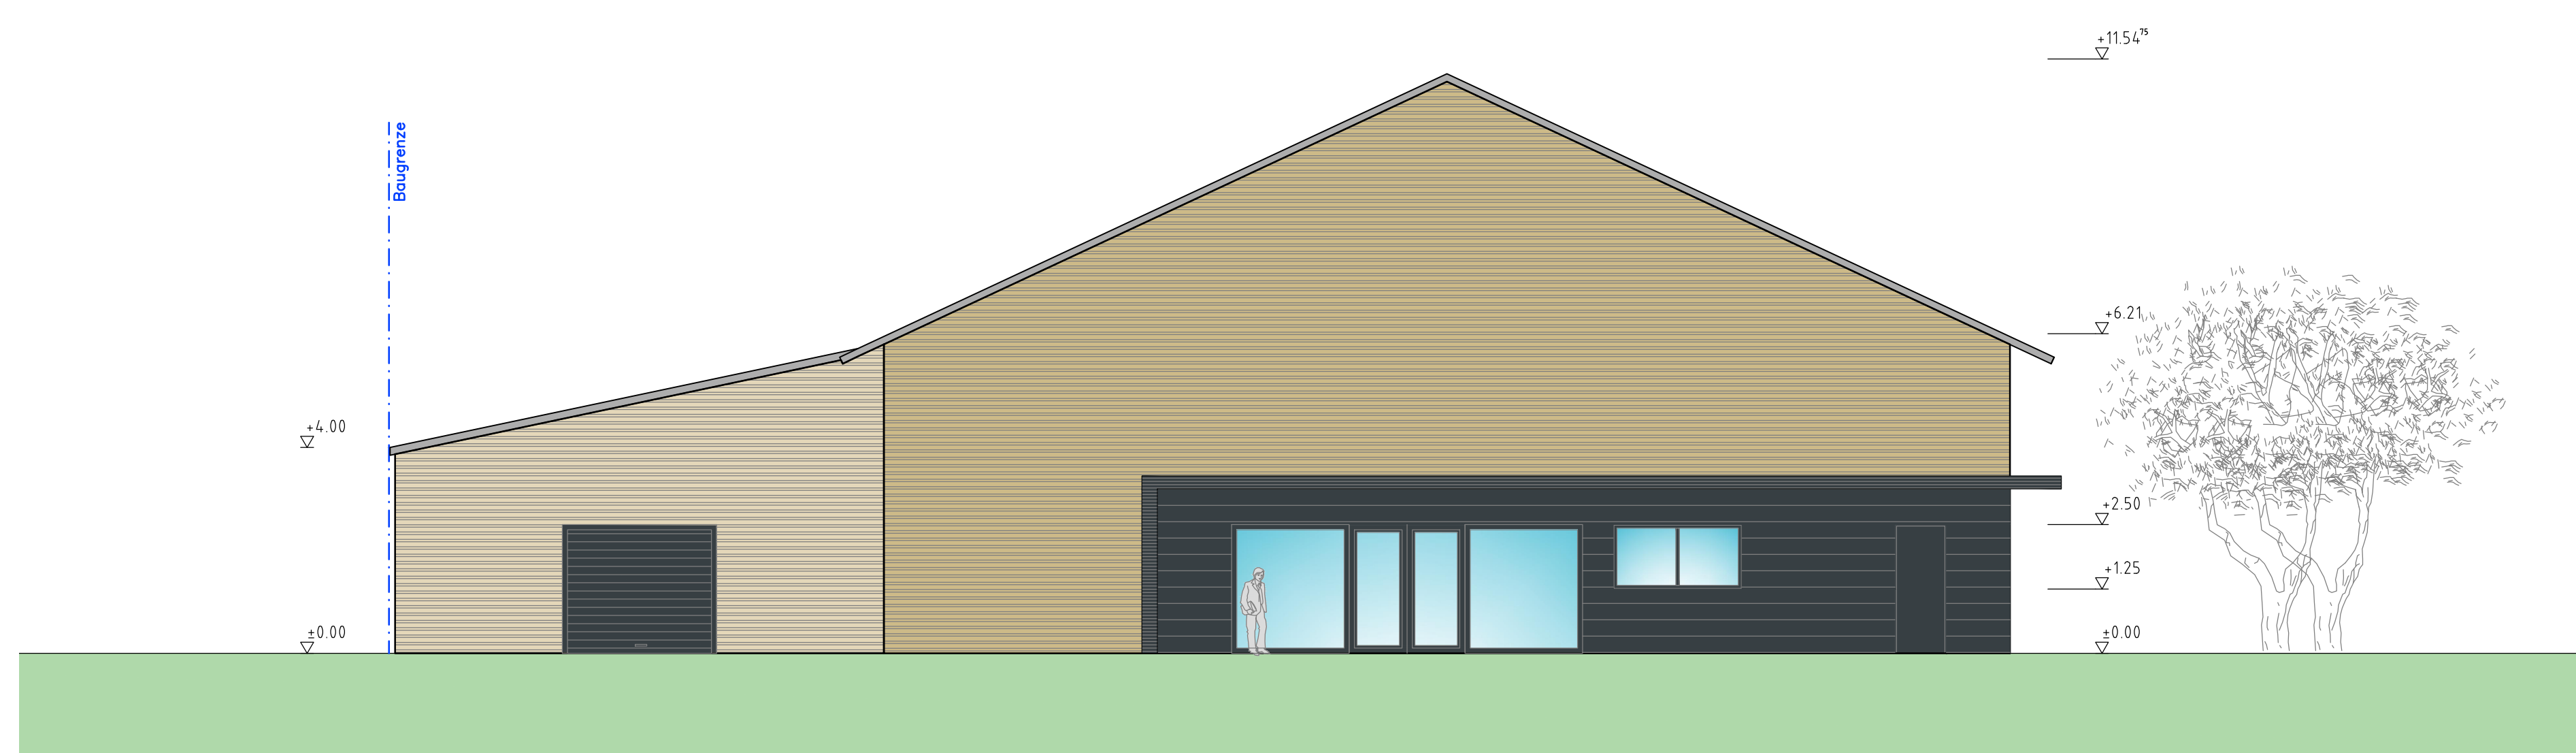

Schnitt

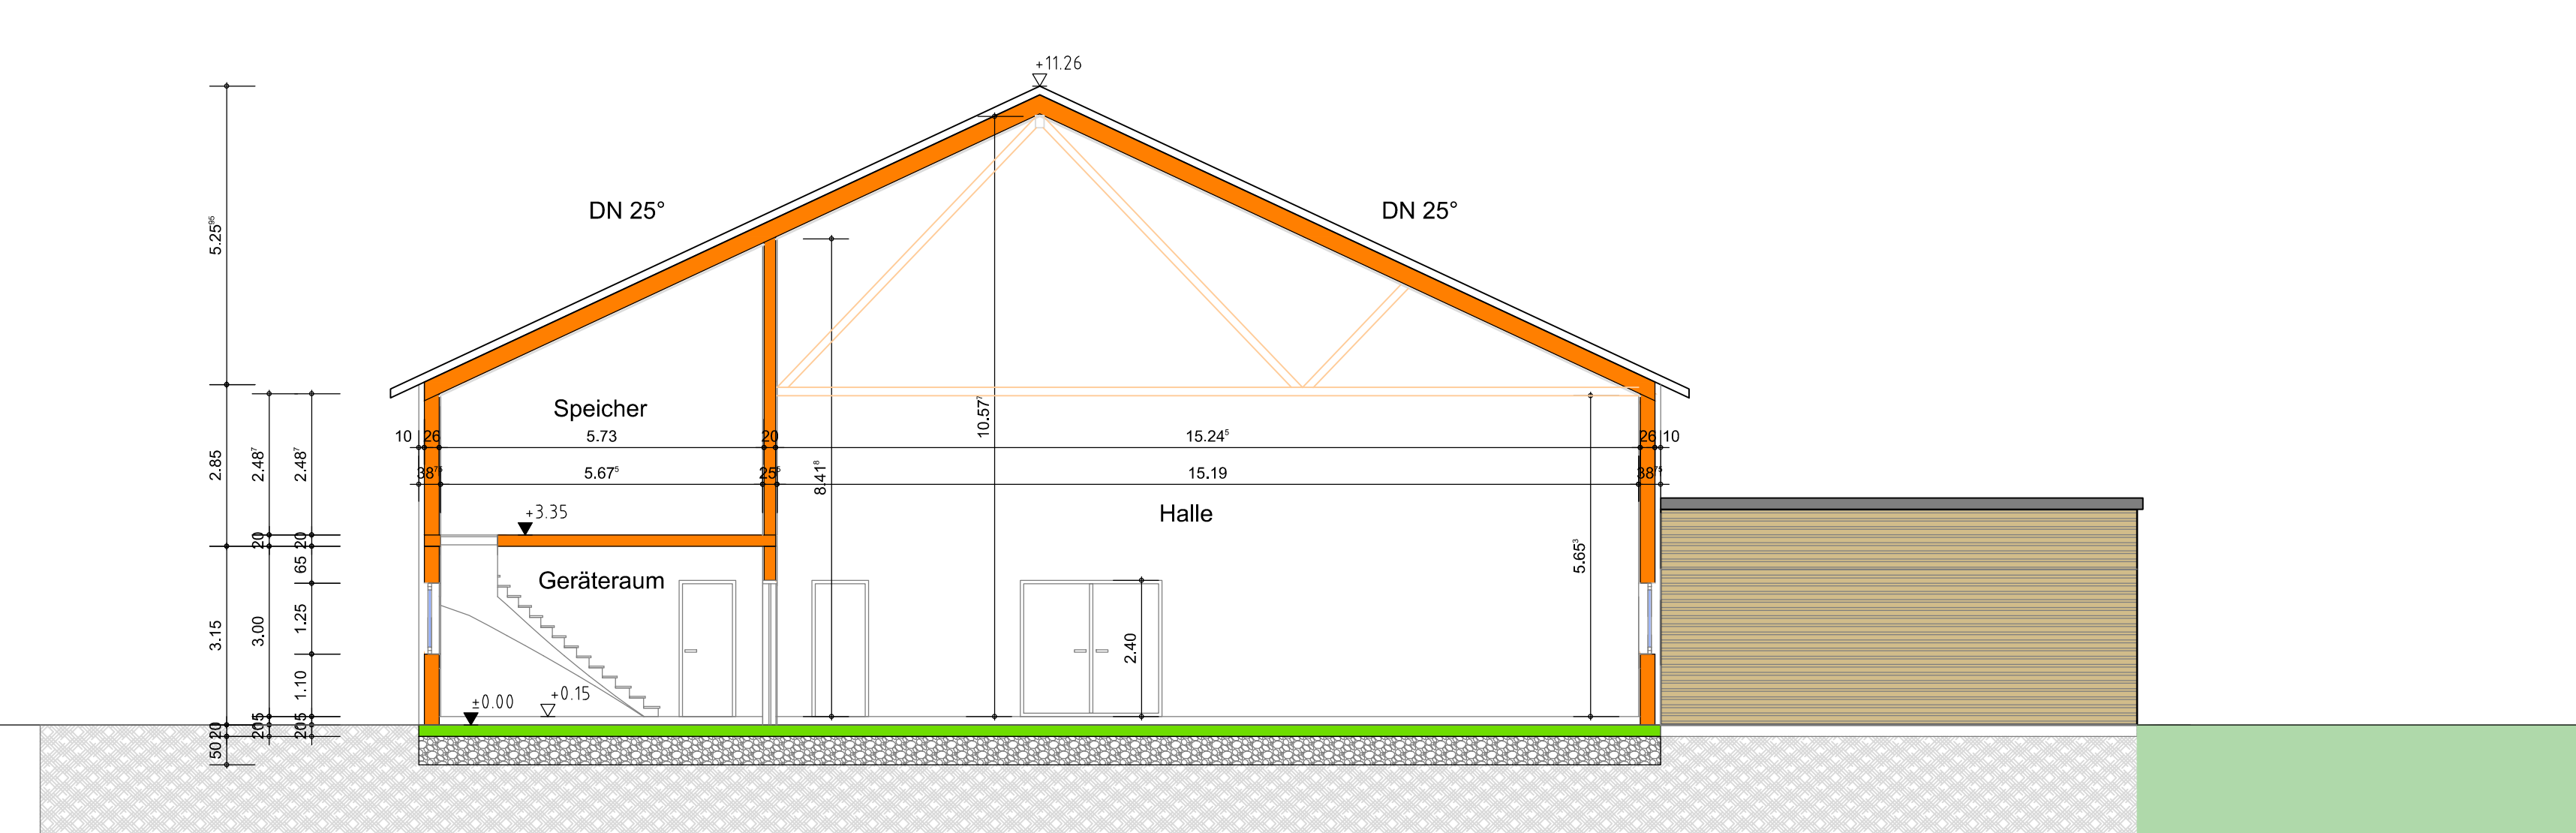

LIMBERGER
architekturbüro

Wiesengrund 2
D-78166 Donaueschingen
www.limberger-architektur.de

Fon 0771-27 60
Fax 0771-148 20
info@limberger-architektur.de

Bauvorhaben:
Neubau Mehrzweckhalle

Bauort:

Bauherr:
Stadt Donaueschingen
Rathausplatz 1
78166 Donaueschingen

Plan 01 - Grundriss, Ansichten, Schnitt
M1:100 M1:200

Donaueschingen,
den
Der Architekt: den
Der Bauherr:

[Signature]

Plottdatum: 02.09.2016

Diese Zeichnung ist unser Eigentum und darf ohne unsere
Einwilligung weder kopiert noch Dritten zugänglich
gemacht werden.