


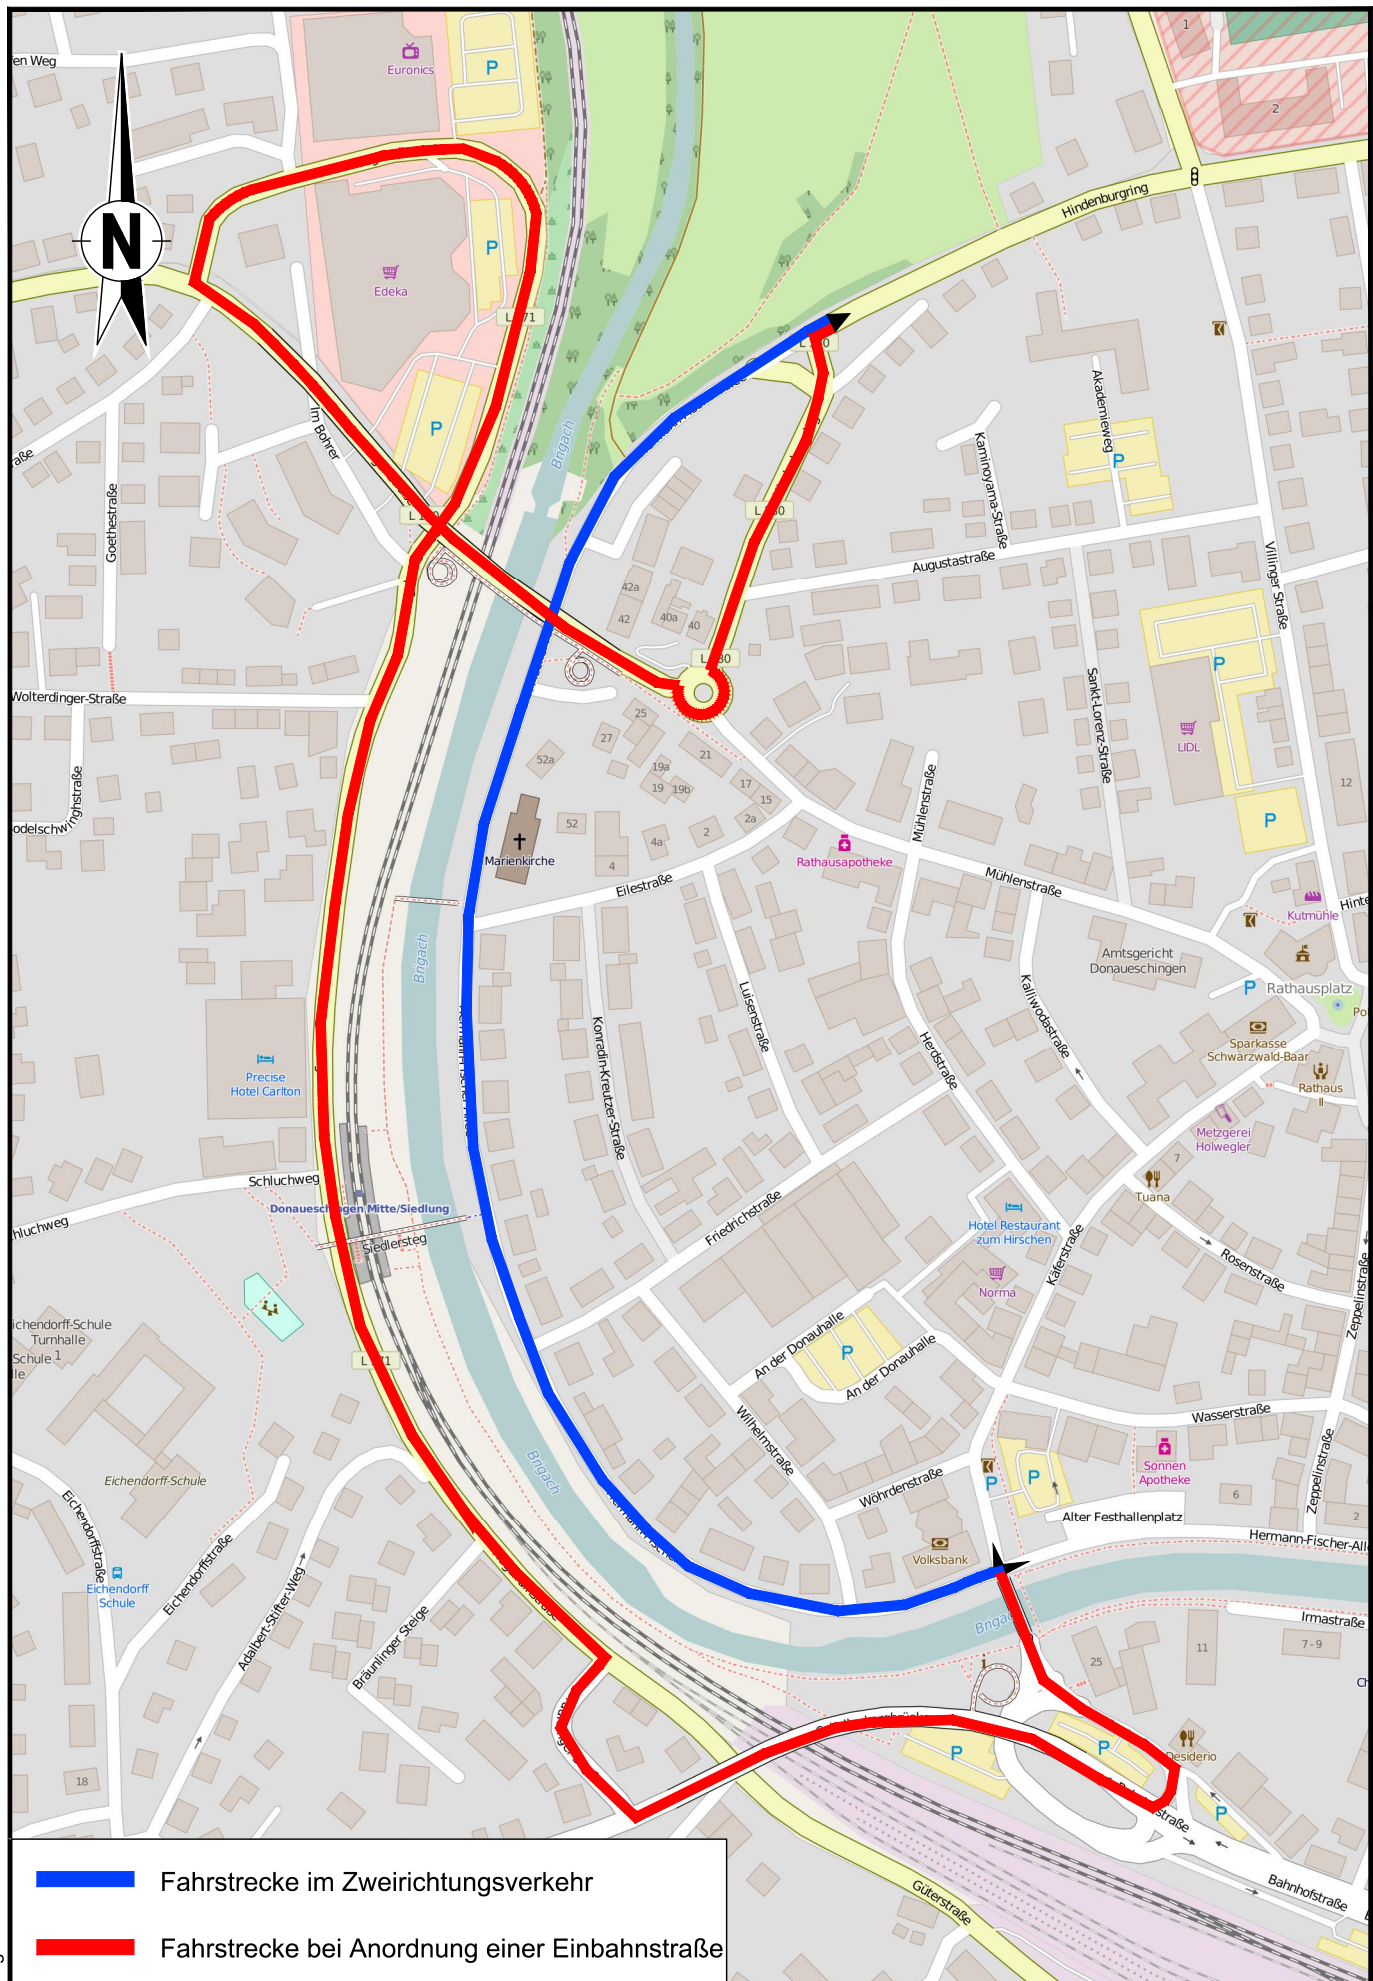

Verkehrsuntersuchung in Donaueschingen				KARAJAN • INGENIEURE Beraten + Planen Ingenieurgesellschaft mbH Schloßstraße 54, 70176 Stuttgart, Tel.: 0711/66994-0 Fax: 0711/66994-66, e-mail: stuttgart@karajan.de	Anlage
Umwege bei Einbahnregelung der Hermann-Fischer-Allee					Plan Nr.:
Bearbeitet:	Gezeichnet:	Freigegeben:	Projekt Nr.:	Maßstab:	Datum:
Sei	Sei		DON03	-	1.09.2016