


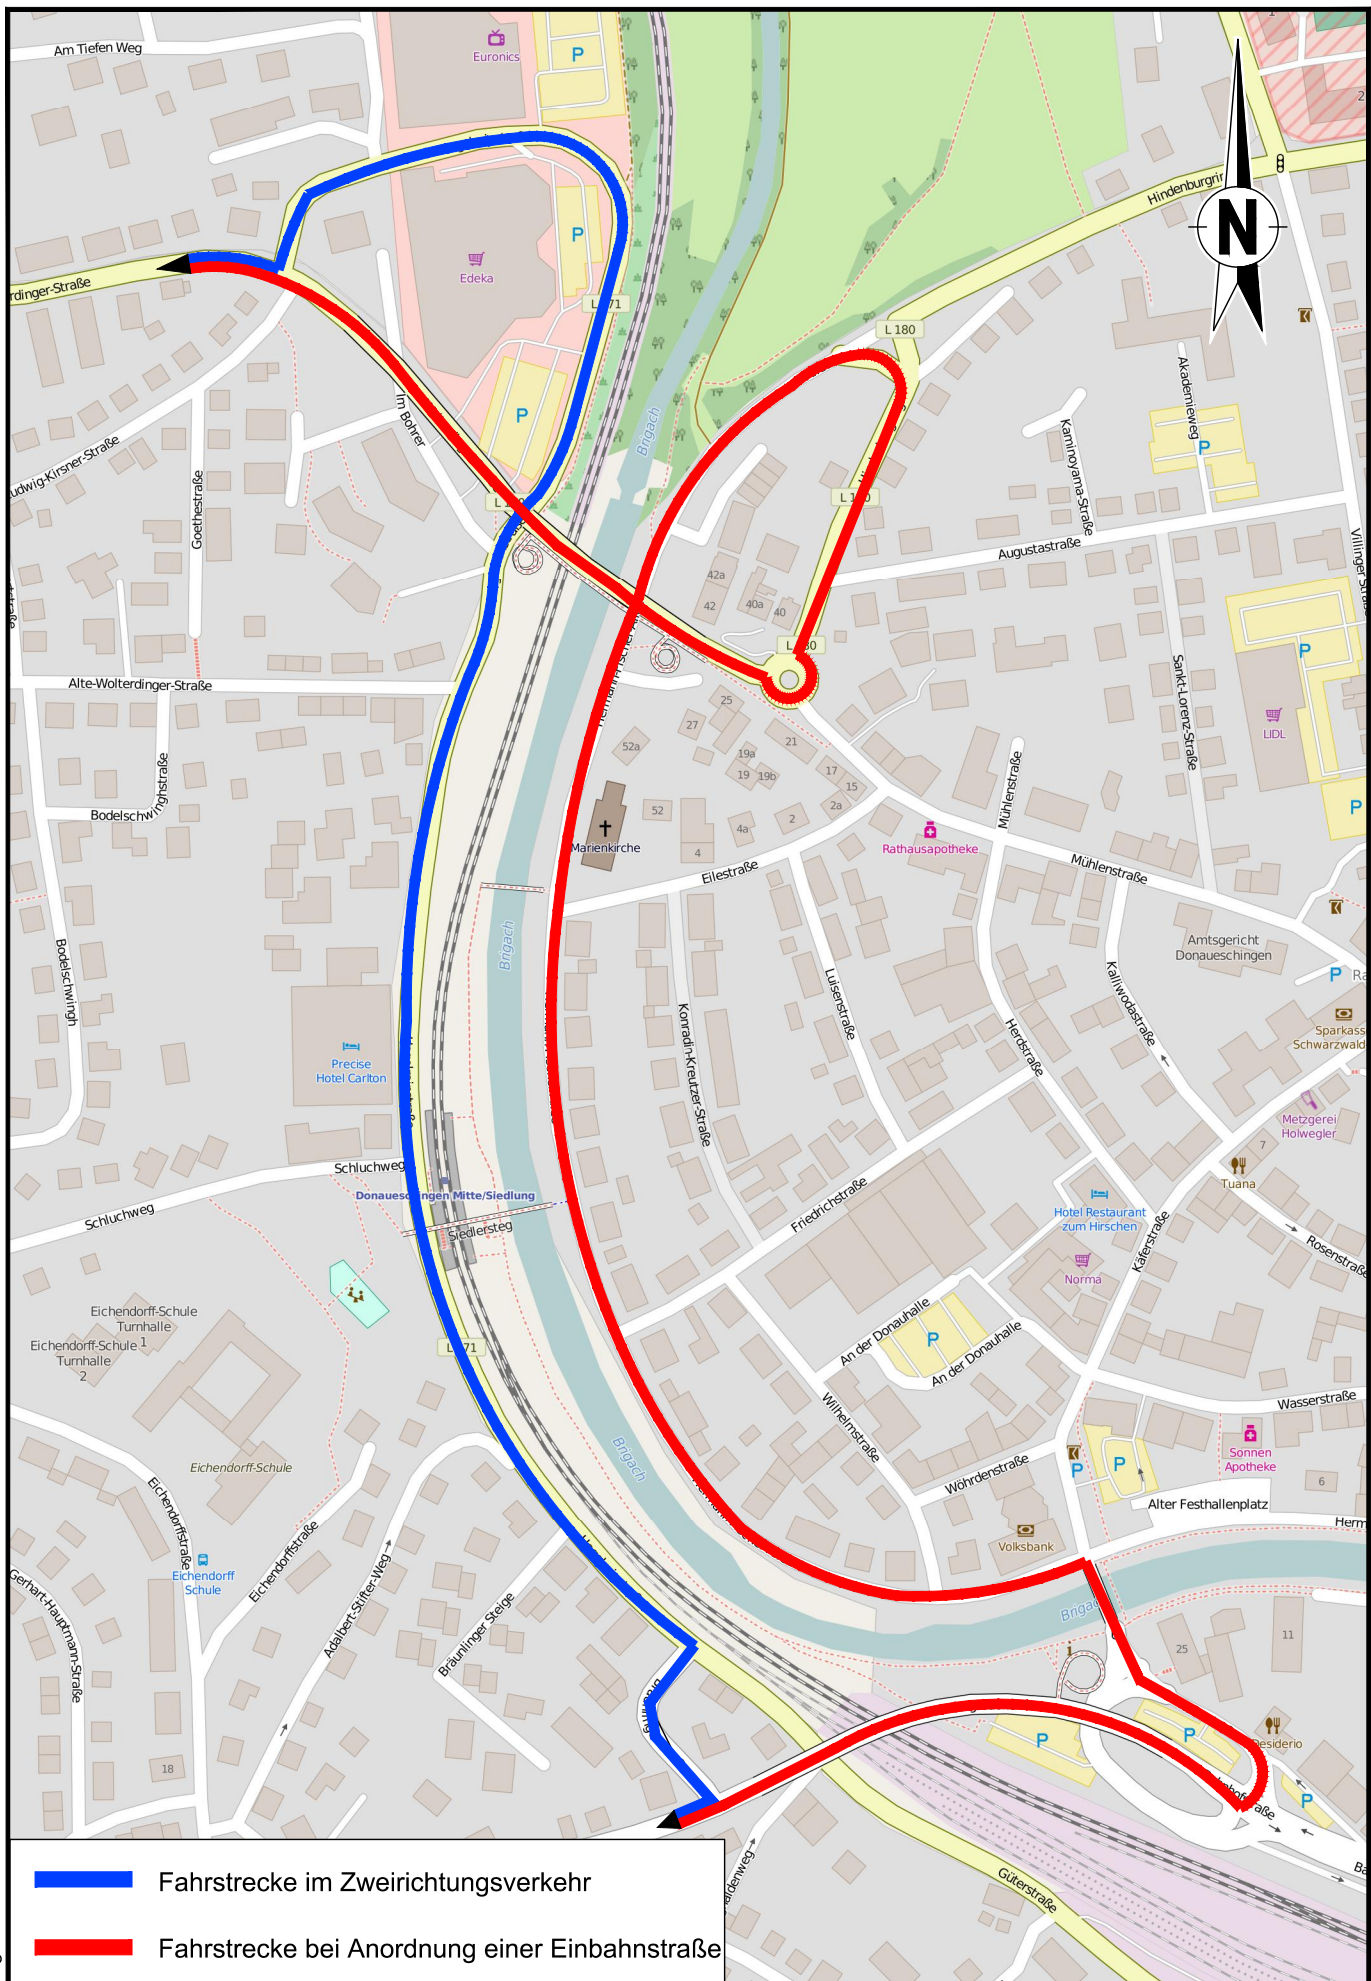

- Fahrstrecke im Zweirichtungsverkehr
- Fahrstrecke bei Anordnung einer Einbahnstraße

Verkehrsuntersuchung in Donauessingen

Umwegen bei Einbahnregelung der Hagelrainstraße



KARAJAN INGENIEURE
Beraten + Planen
Ingenieurgesellschaft mbH
Schloßstraße 54, 70176 Stuttgart, Tel.: 0711/66994-0
Fax: 0711/66994-66, e-mail: stuttgart@karajan.de

Anlage
Plan Nr.:
Datum:
1.09.2016

Bearbeitet:	Sei	Gezeichnet:	Sei	Freigegeben:
-------------	-----	-------------	-----	--------------

Projekt Nr.:	DON03
--------------	-------

Maßstab:	-
----------	---