


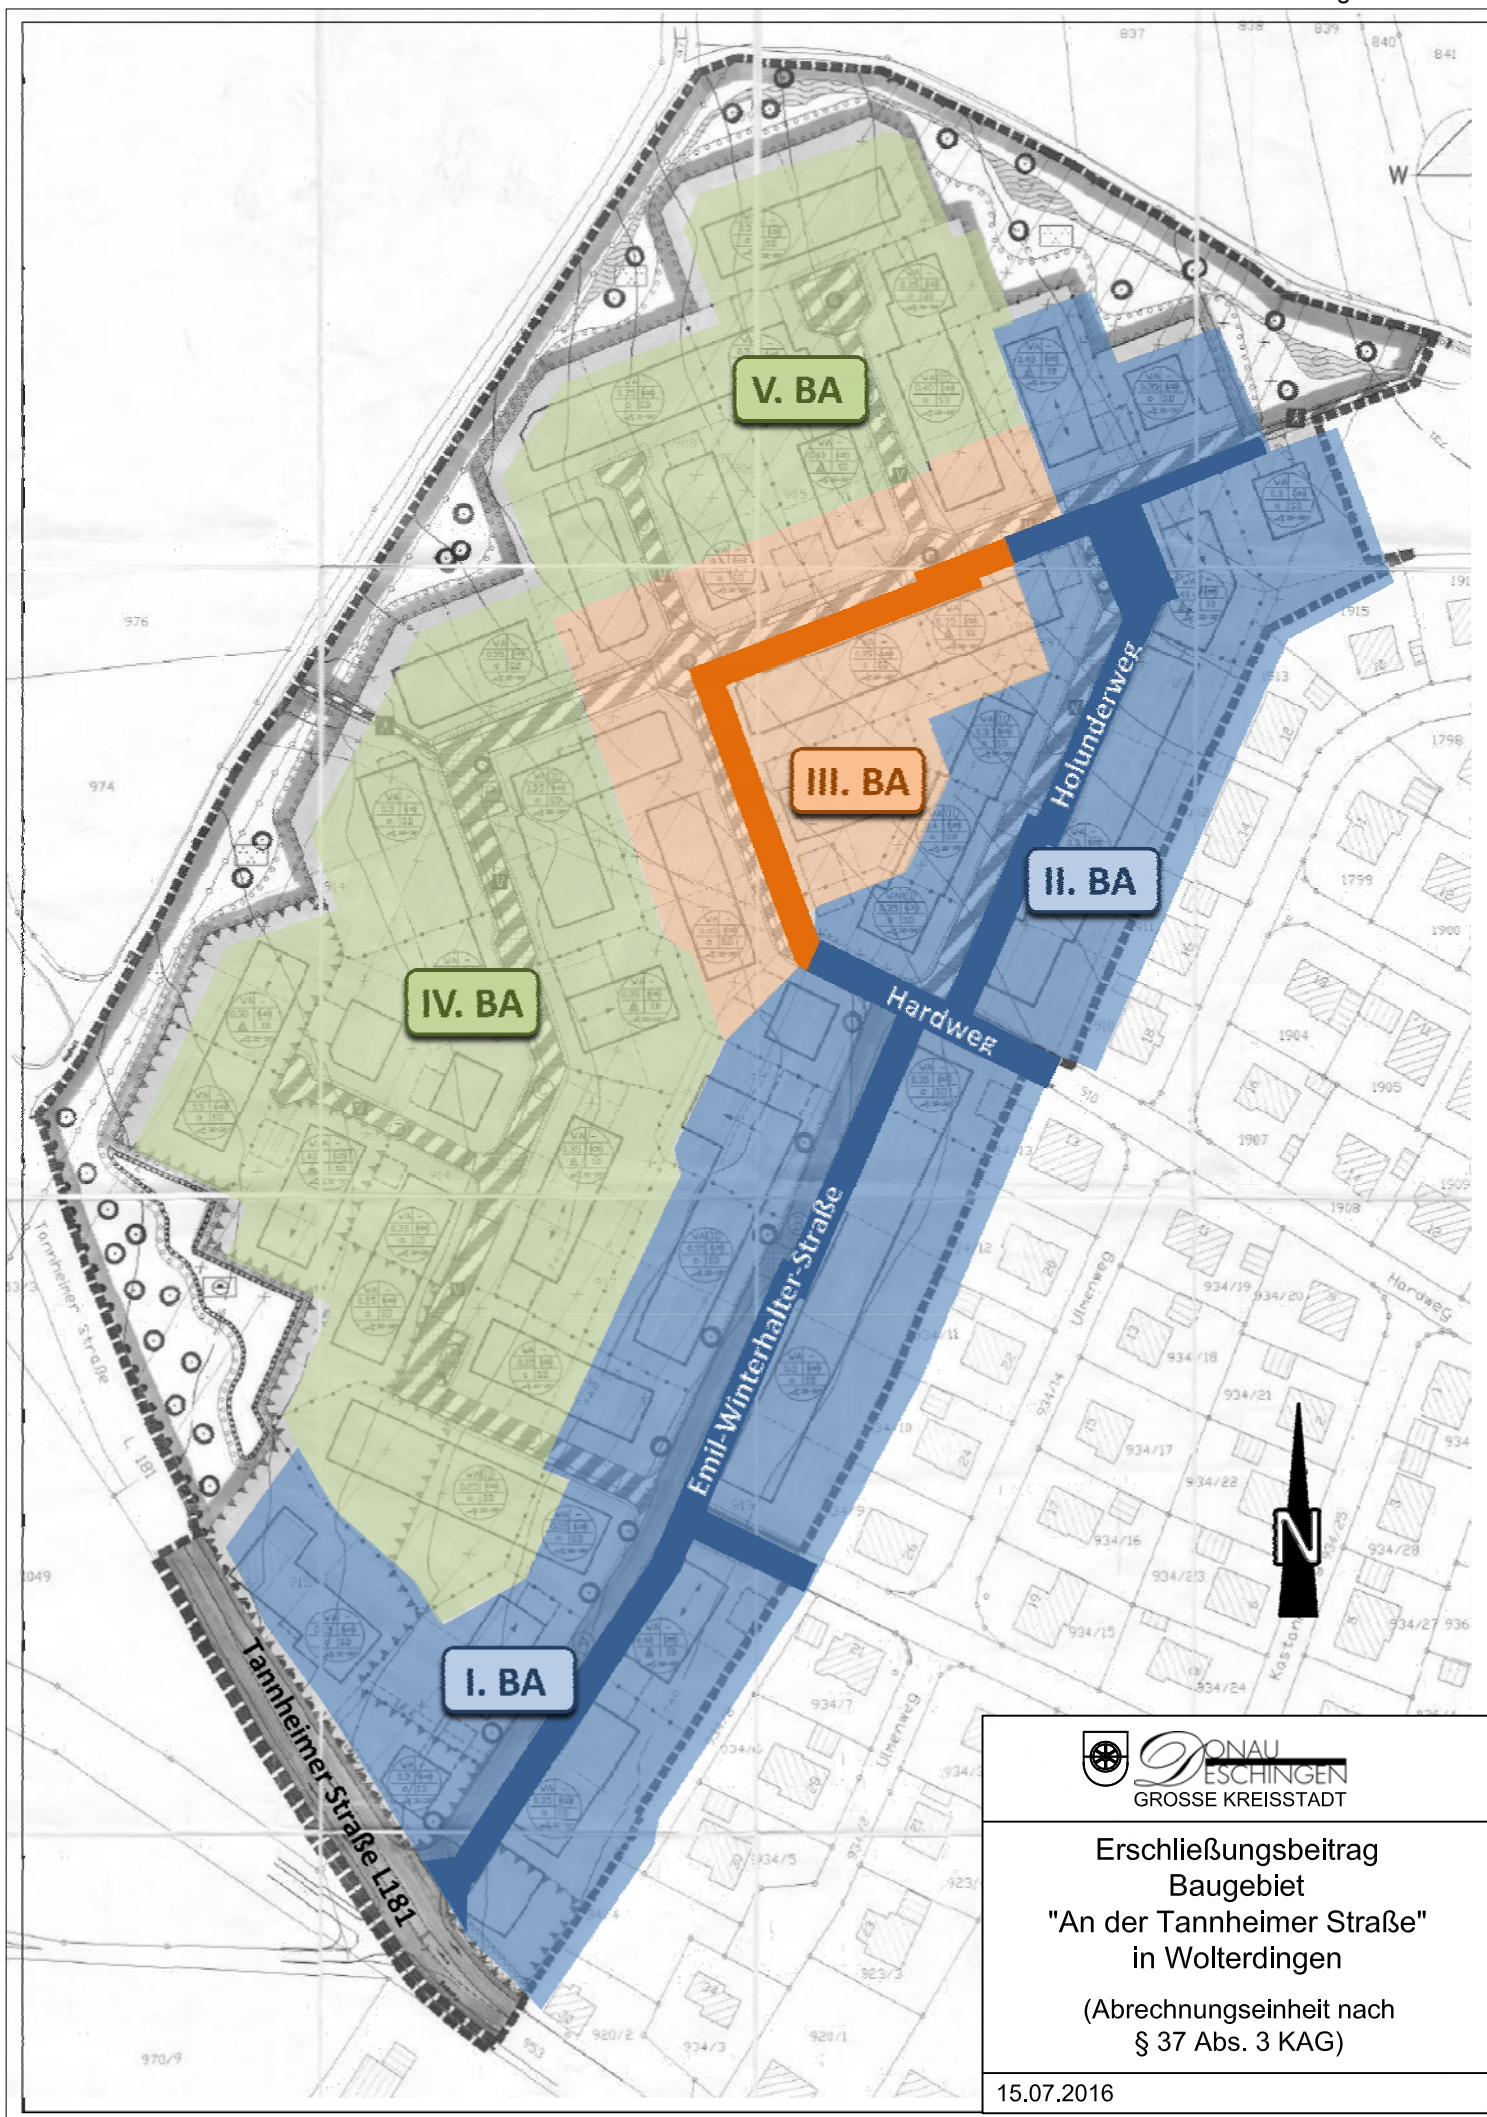

Erschließungsbeitrag
Baugebiet
"An der Tannheimer Straße"
in Wolterdingen

(Abrechnungseinheit nach
§ 37 Abs. 3 KAG)

15.07.2016