



Konzept - Übersichtsplan

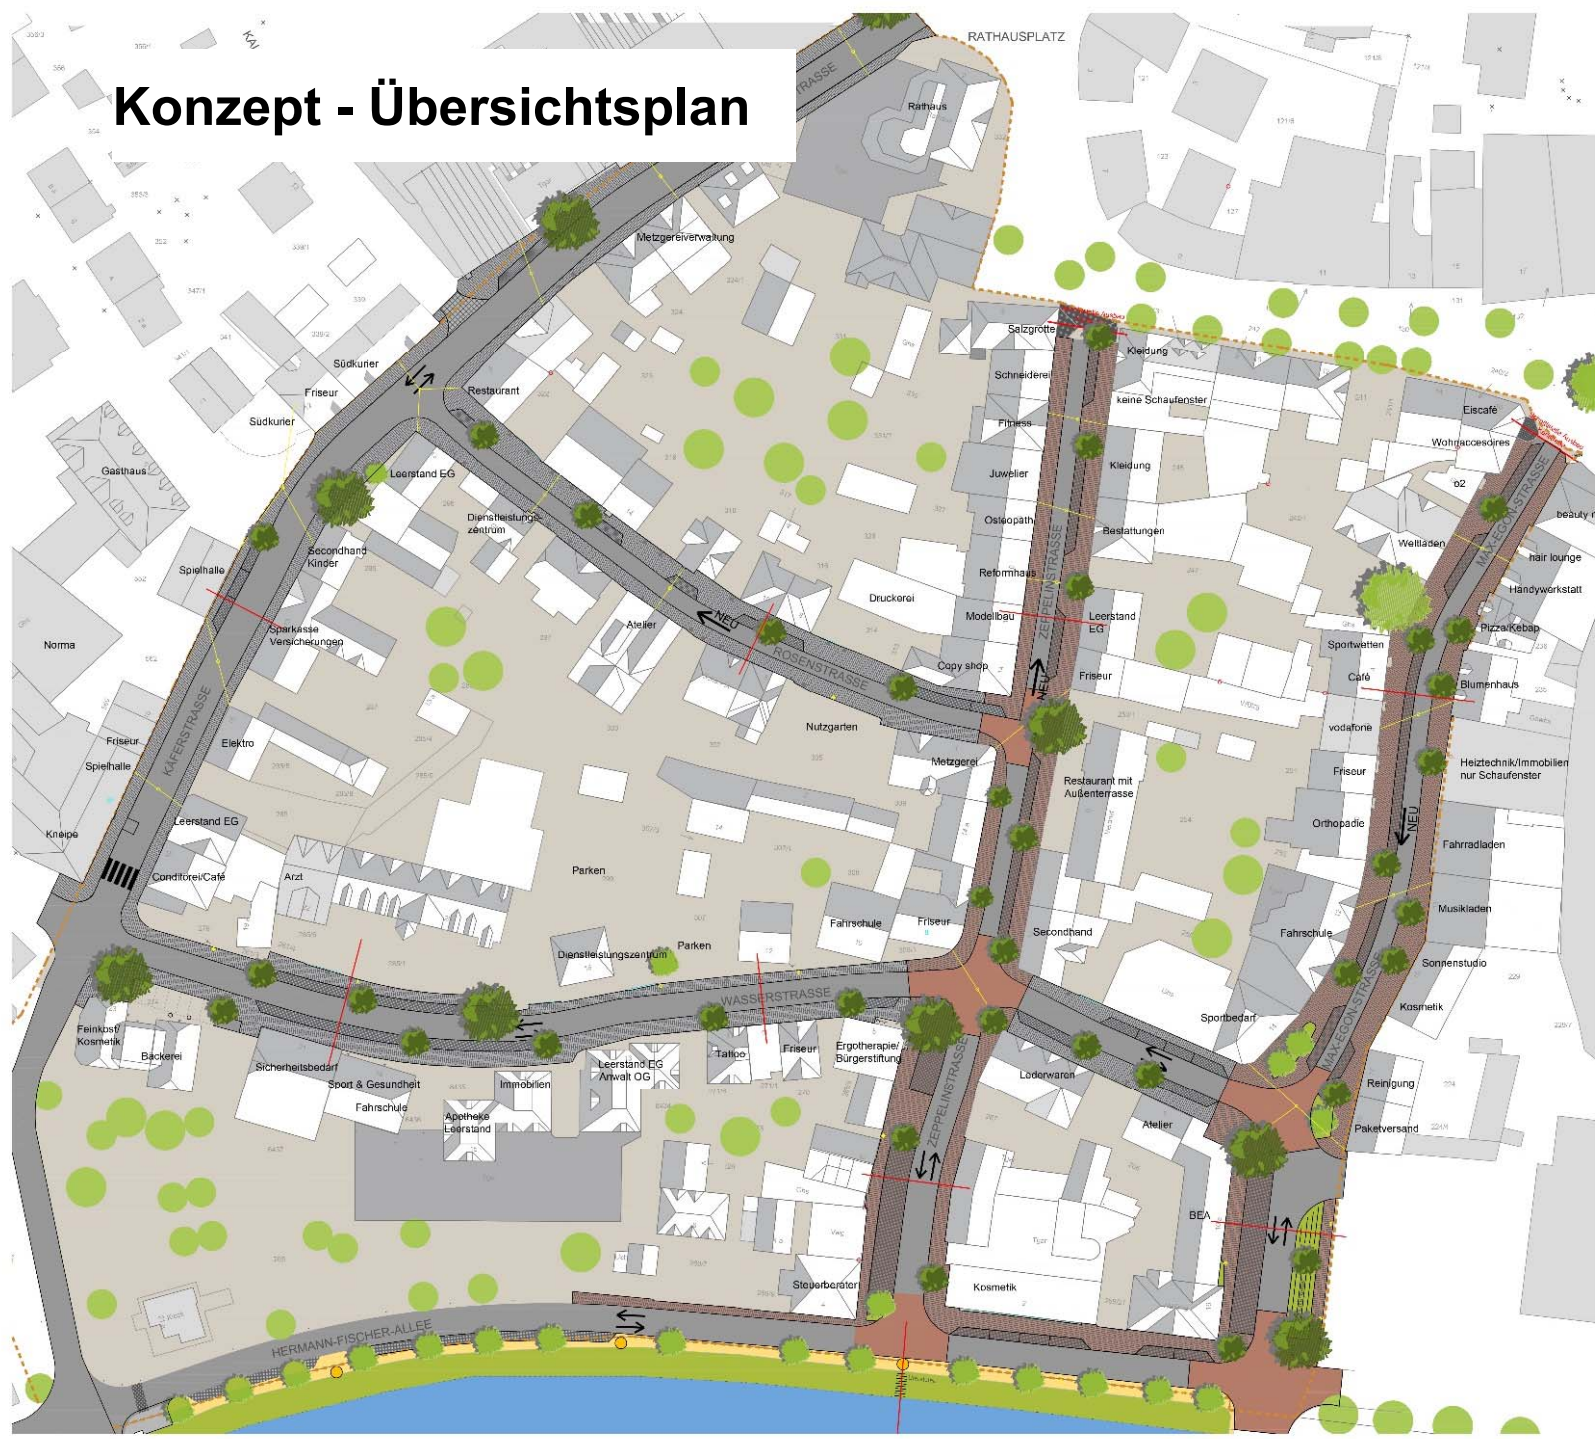

-  Fahrbahn Asphalt
-  Parkplatz Natursteinpflaster, geflammt
-  Parkplatz Betonpflaster
-  Gehweg Natursteinpflaster, geflammt
-  Gehweg Betonpflaster
-  Fahrbahn Naturstein Kleinpflaster, geflammt
-  Grünflächen
-  Fußweg Wassergebunden
-  Baum Bestand
-  Baum neu
-  Baum neu in Topf
-  Baum neu in Topf mit Sitzelement
-  Hängeleuchten
-  Mastleuchten
-  Tor Einfahrt
-  Tür Eingang
-  Text
-  Ausstattung/Aufenthalt

Konzept Rahmenplan Südliche
Innenstadt Donaueschingen