


KARAJAN Ingenieure, 70176 Stuttgart
 DON08_FC-BrueckeVar1_Geb-28-entlang-Hindenbgstr_a.dwg

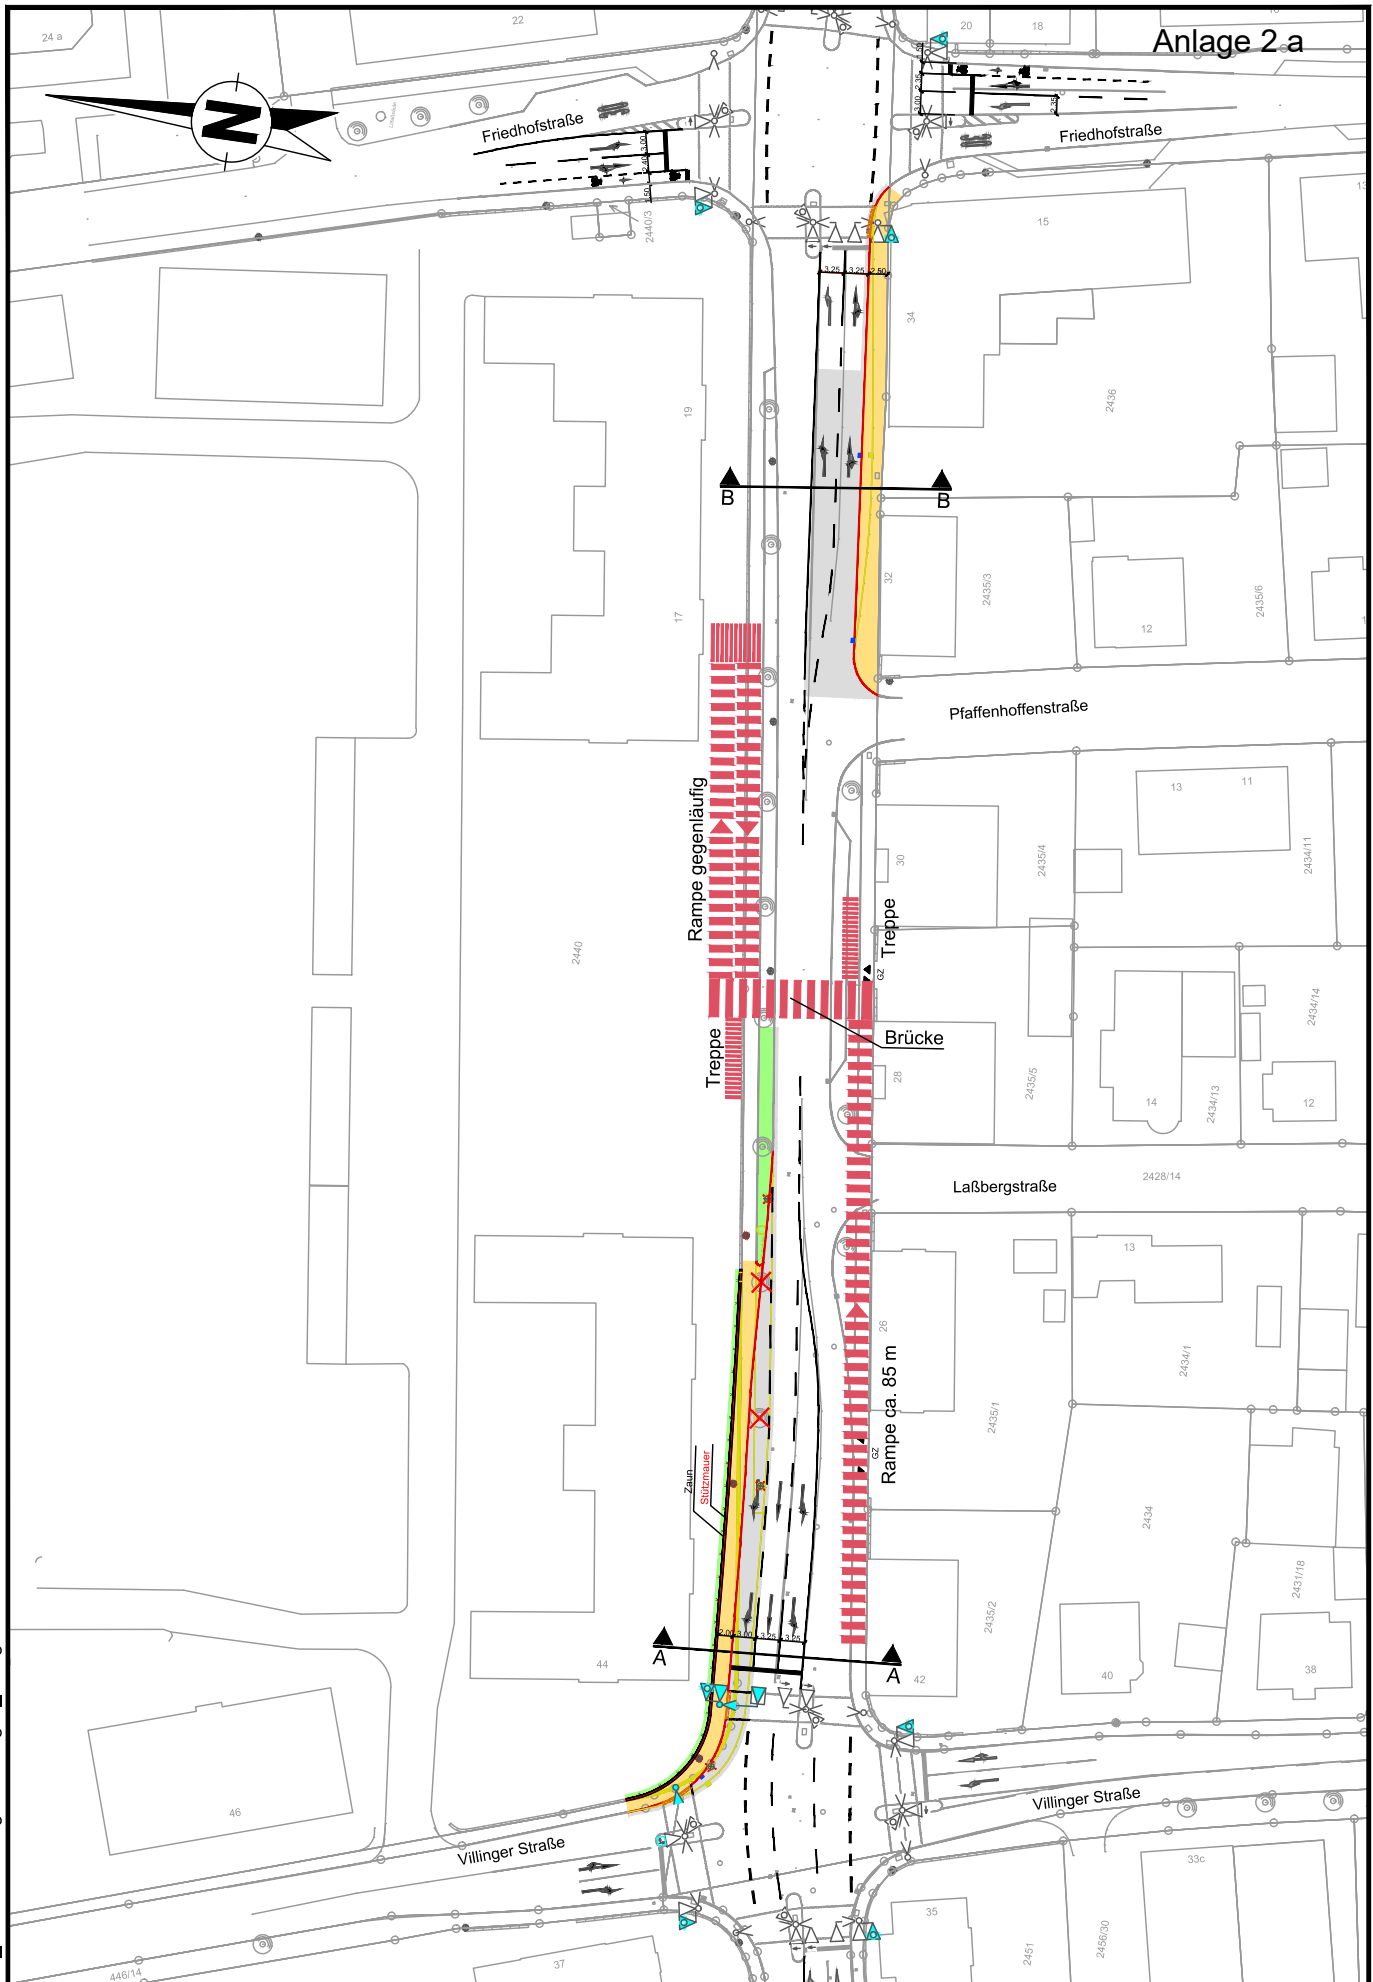

Anlage 2 a

**Umbau Hindenburgring
 in Donaueschingen**
 Untersuchung Fußgängerquerungsmöglichkeiten
 Fußgängerüberführung Rampe entlang Hindenburgring Variante 1



KARAJAN INGENIEURE
 Beraten + Planen
 Ingenieurgesellschaft mbH
 Schloßstraße 54, 70176 Stuttgart, Tel.: 0711/66994-0
 Fax: 0711/66994-66, e-mail: stuttgart@karajan.de

Anlage	1
Plan Nr.:	1
Datum:	20.02.2018

Bearbeitet:	Gezeichnet:	Freigegeben:	Projekt Nr.:	Maßstab:
Bau	Tro		DON08	M 1:1000