

Sofern Bestandsleitungen anderer Versorgungsträger in diesem Plan aufgeführt sind, übernimmt der Planverfasser keine Gewähr für die Vollständigkeit und Richtigkeit der Angaben. Der Auftragnehmer hat sich vor Baubeginn von sämtlichen Versorgungsträger einweisen zu lassen.

Alle Maße sind vor Ort und vor Baubeginn vom Auftragnehmer eigenverantwortlich zu prüfen. Dies gilt insbesondere für die Anschlüsse an bestehende Kanäle und Versorgungsleitungen (Höhe, Nennweite, Material), sowie für die AnschluShöhen an bestehende Straßen/ Wege sowie an private Hofzufahrten. Unstimmigkeiten sind umgehend bei der Bauleitung anzuzeigen.

Für Fremdpläne wird keine Gewähr übernommen !

Index	Datum	Änderungsgegenstand	gezeichnet	bearbeitet

Donauessingen



Erneuerung Fr.-Ebert-Straße,
Neubau Rad- und Gehweg

Ausführungsplanung

Projekt 09DS_73

REGELQUERPROFIL	Datum	Name	Anlage	
	bearbeitet	29.01.2018	hen	
	gezeichnet	29.01.2018	hen	
geprüft	29.01.2018	wbu		
Maßstab	1:50	Plan-Nr.	00ST05RZ00013	
EDV : Donauessingen\DS_73\rq_str_DS.dwg	Layout: Model	Plangröße :	0.172 m²	

Auftraggeber / Antragsteller:

**Große Kreisstadt
Donauessingen**

Rathausplatz 1
78166 Donauessingen


Donauessingen, _____

Planverfasser:

BIT INGENIEURE BIT Ingenieure AG
Raiffeisenstraße 40
78166 Donauessingen
Telefon: +49 771 83261-0
Telefax: +49 771 83261-50
donauessingen@bit-ingenieure.de
www.bit-ingenieure.de

Karlsruhe | Freiburg | Heilbronn | VS-Villingen | Öhringen | **Donauessingen**

Donauessingen, _____

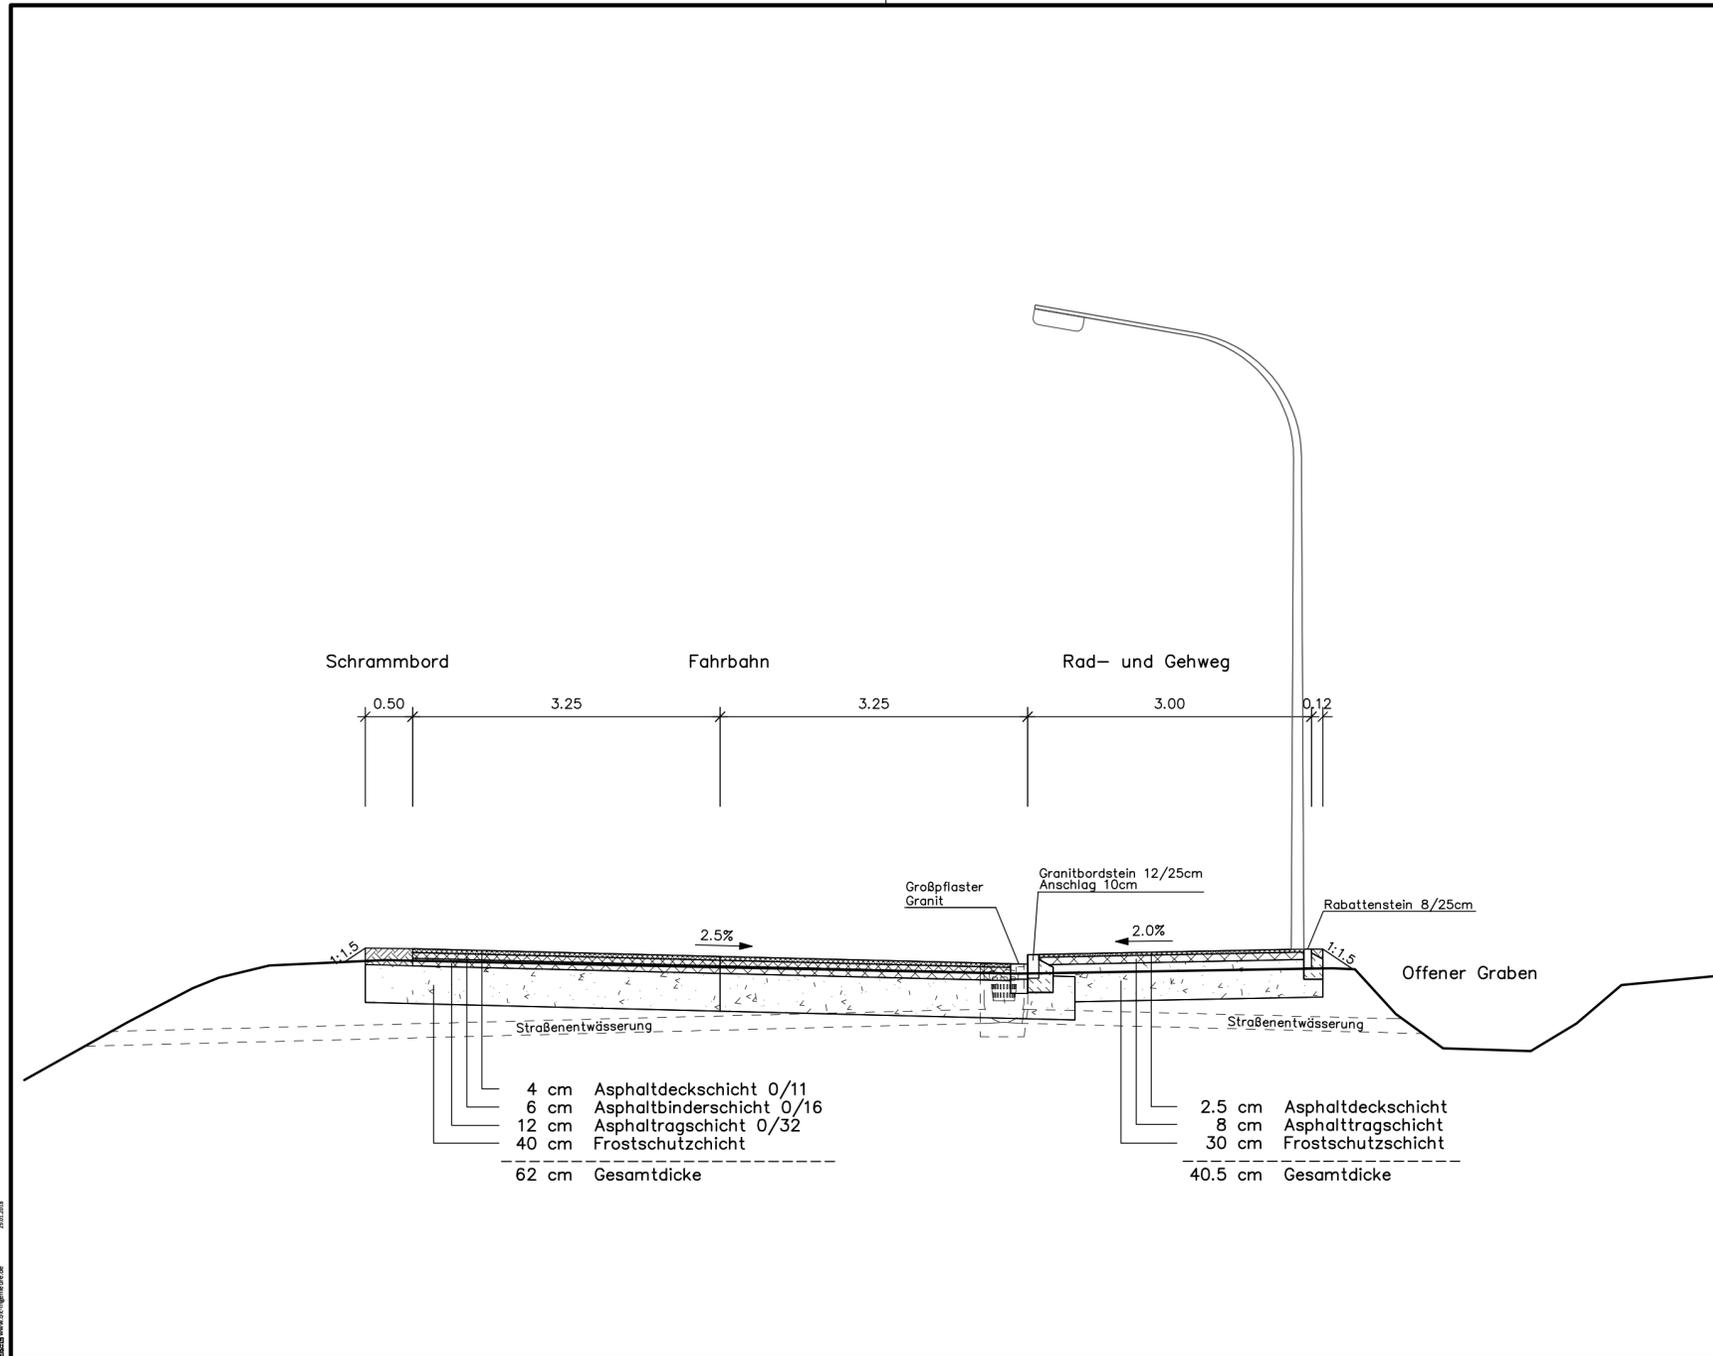

Zeichnungsname: F:\PROJECT\VERMESS\PROJEKTE\Hüfingen\Huefi_02\rq_str.dwg

Blattgröße: 0.580 m x 0.297 m = 0.172 m2