

Stadt Donaueschingen  
Saverner Straße  
Sanierung Gehweg


Anlage



**Bauende**

**Bauanfang**

L=ca. 180m

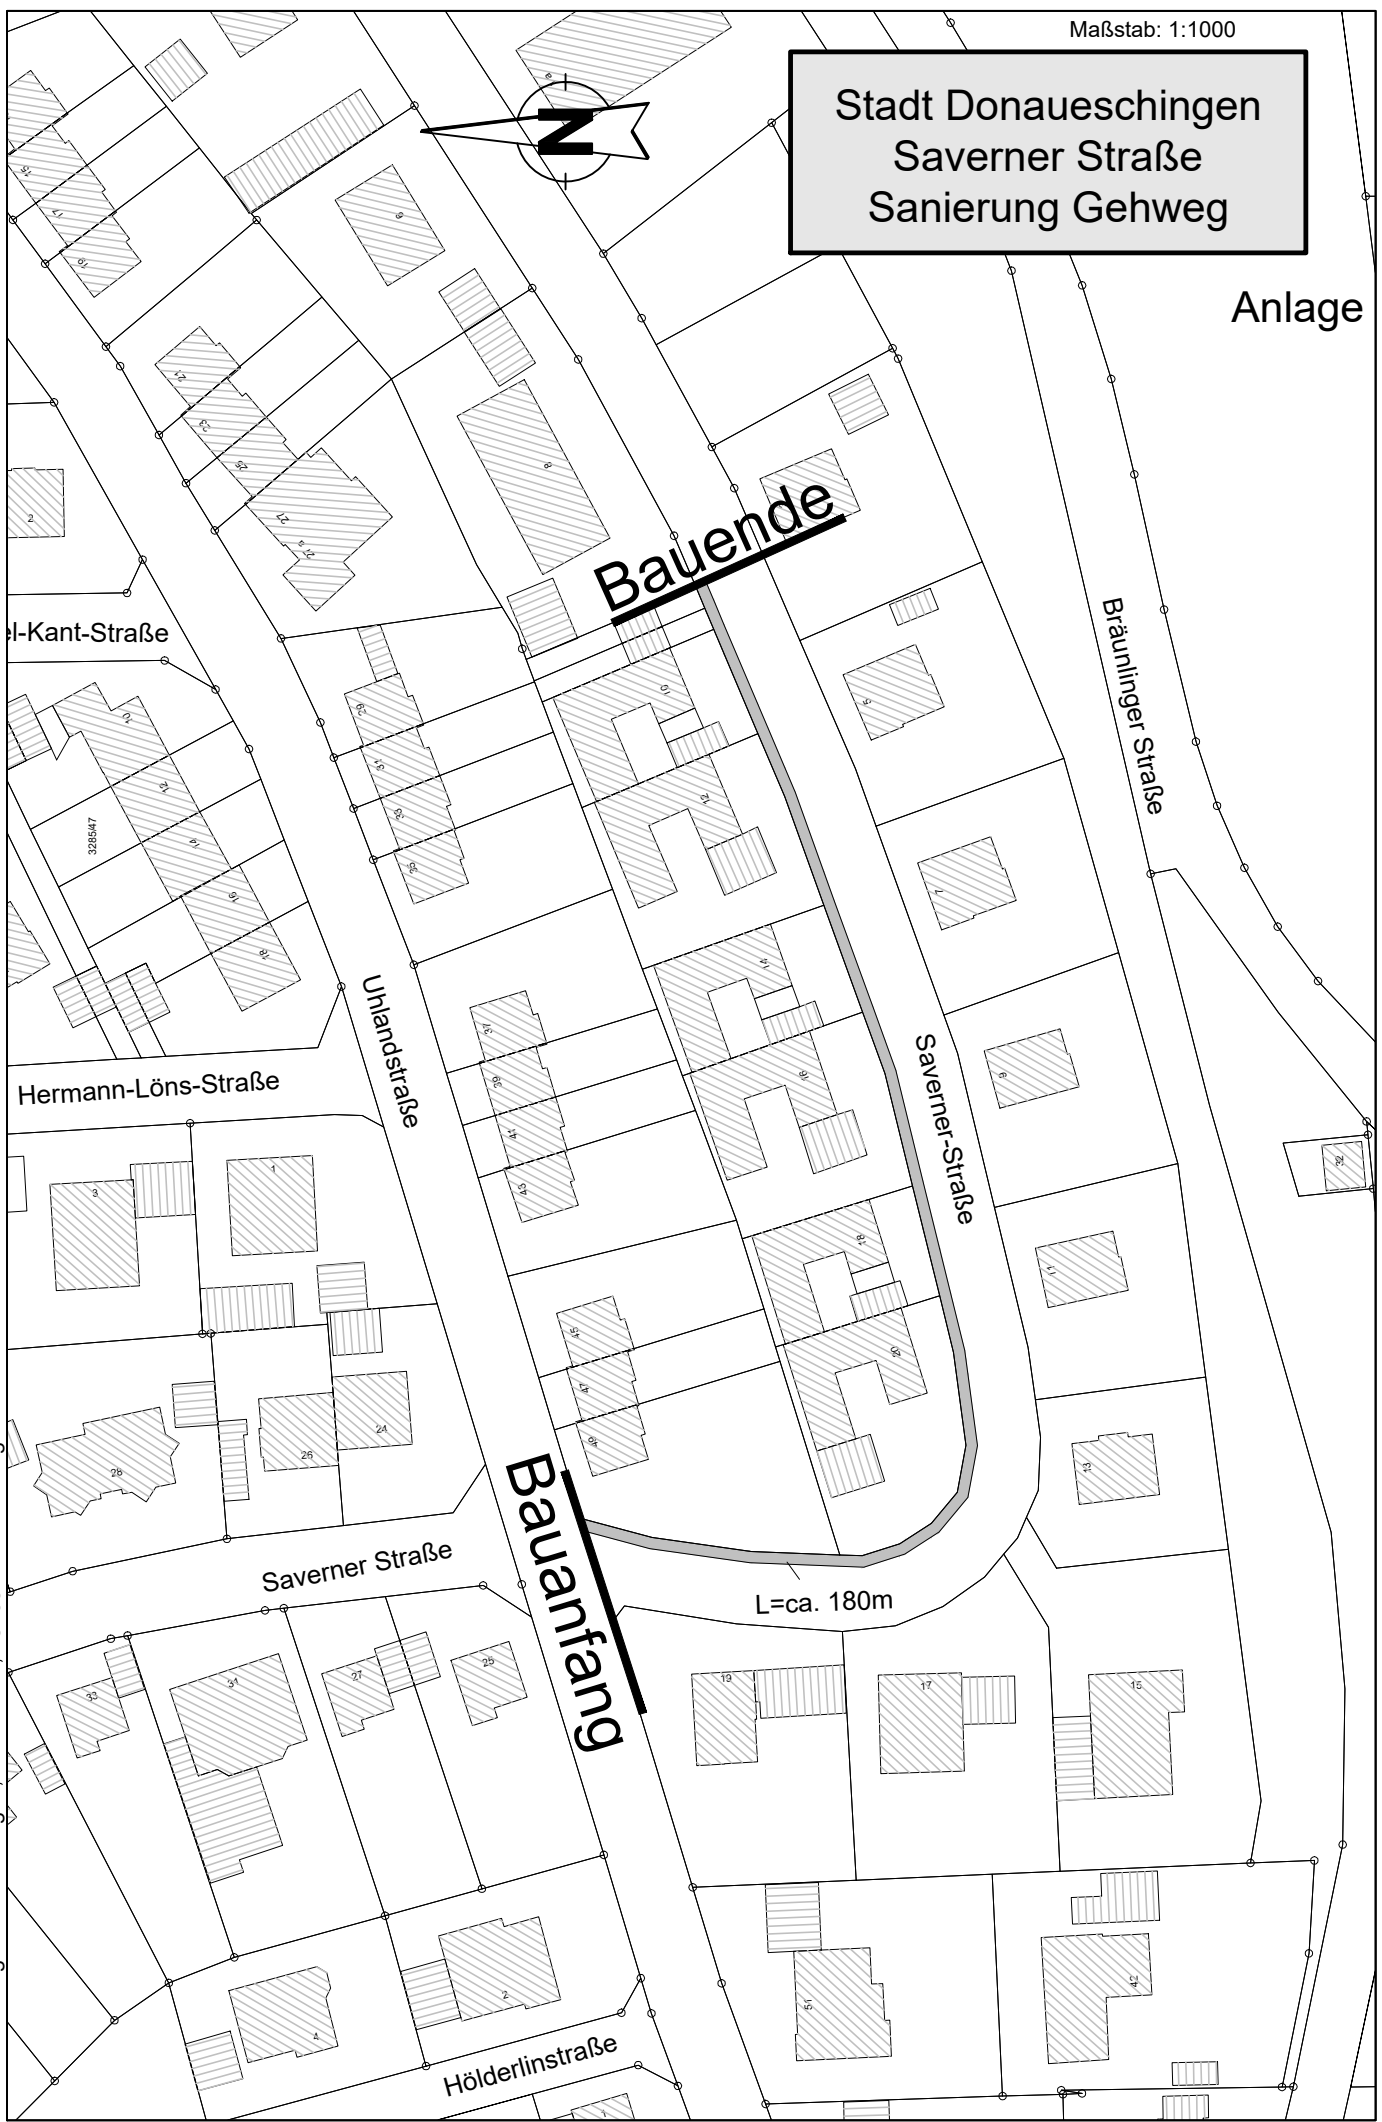

Stadtverwaltung Donaueschingen, Tiefbauamt, 78166 Donaueschingen