Anlage 1

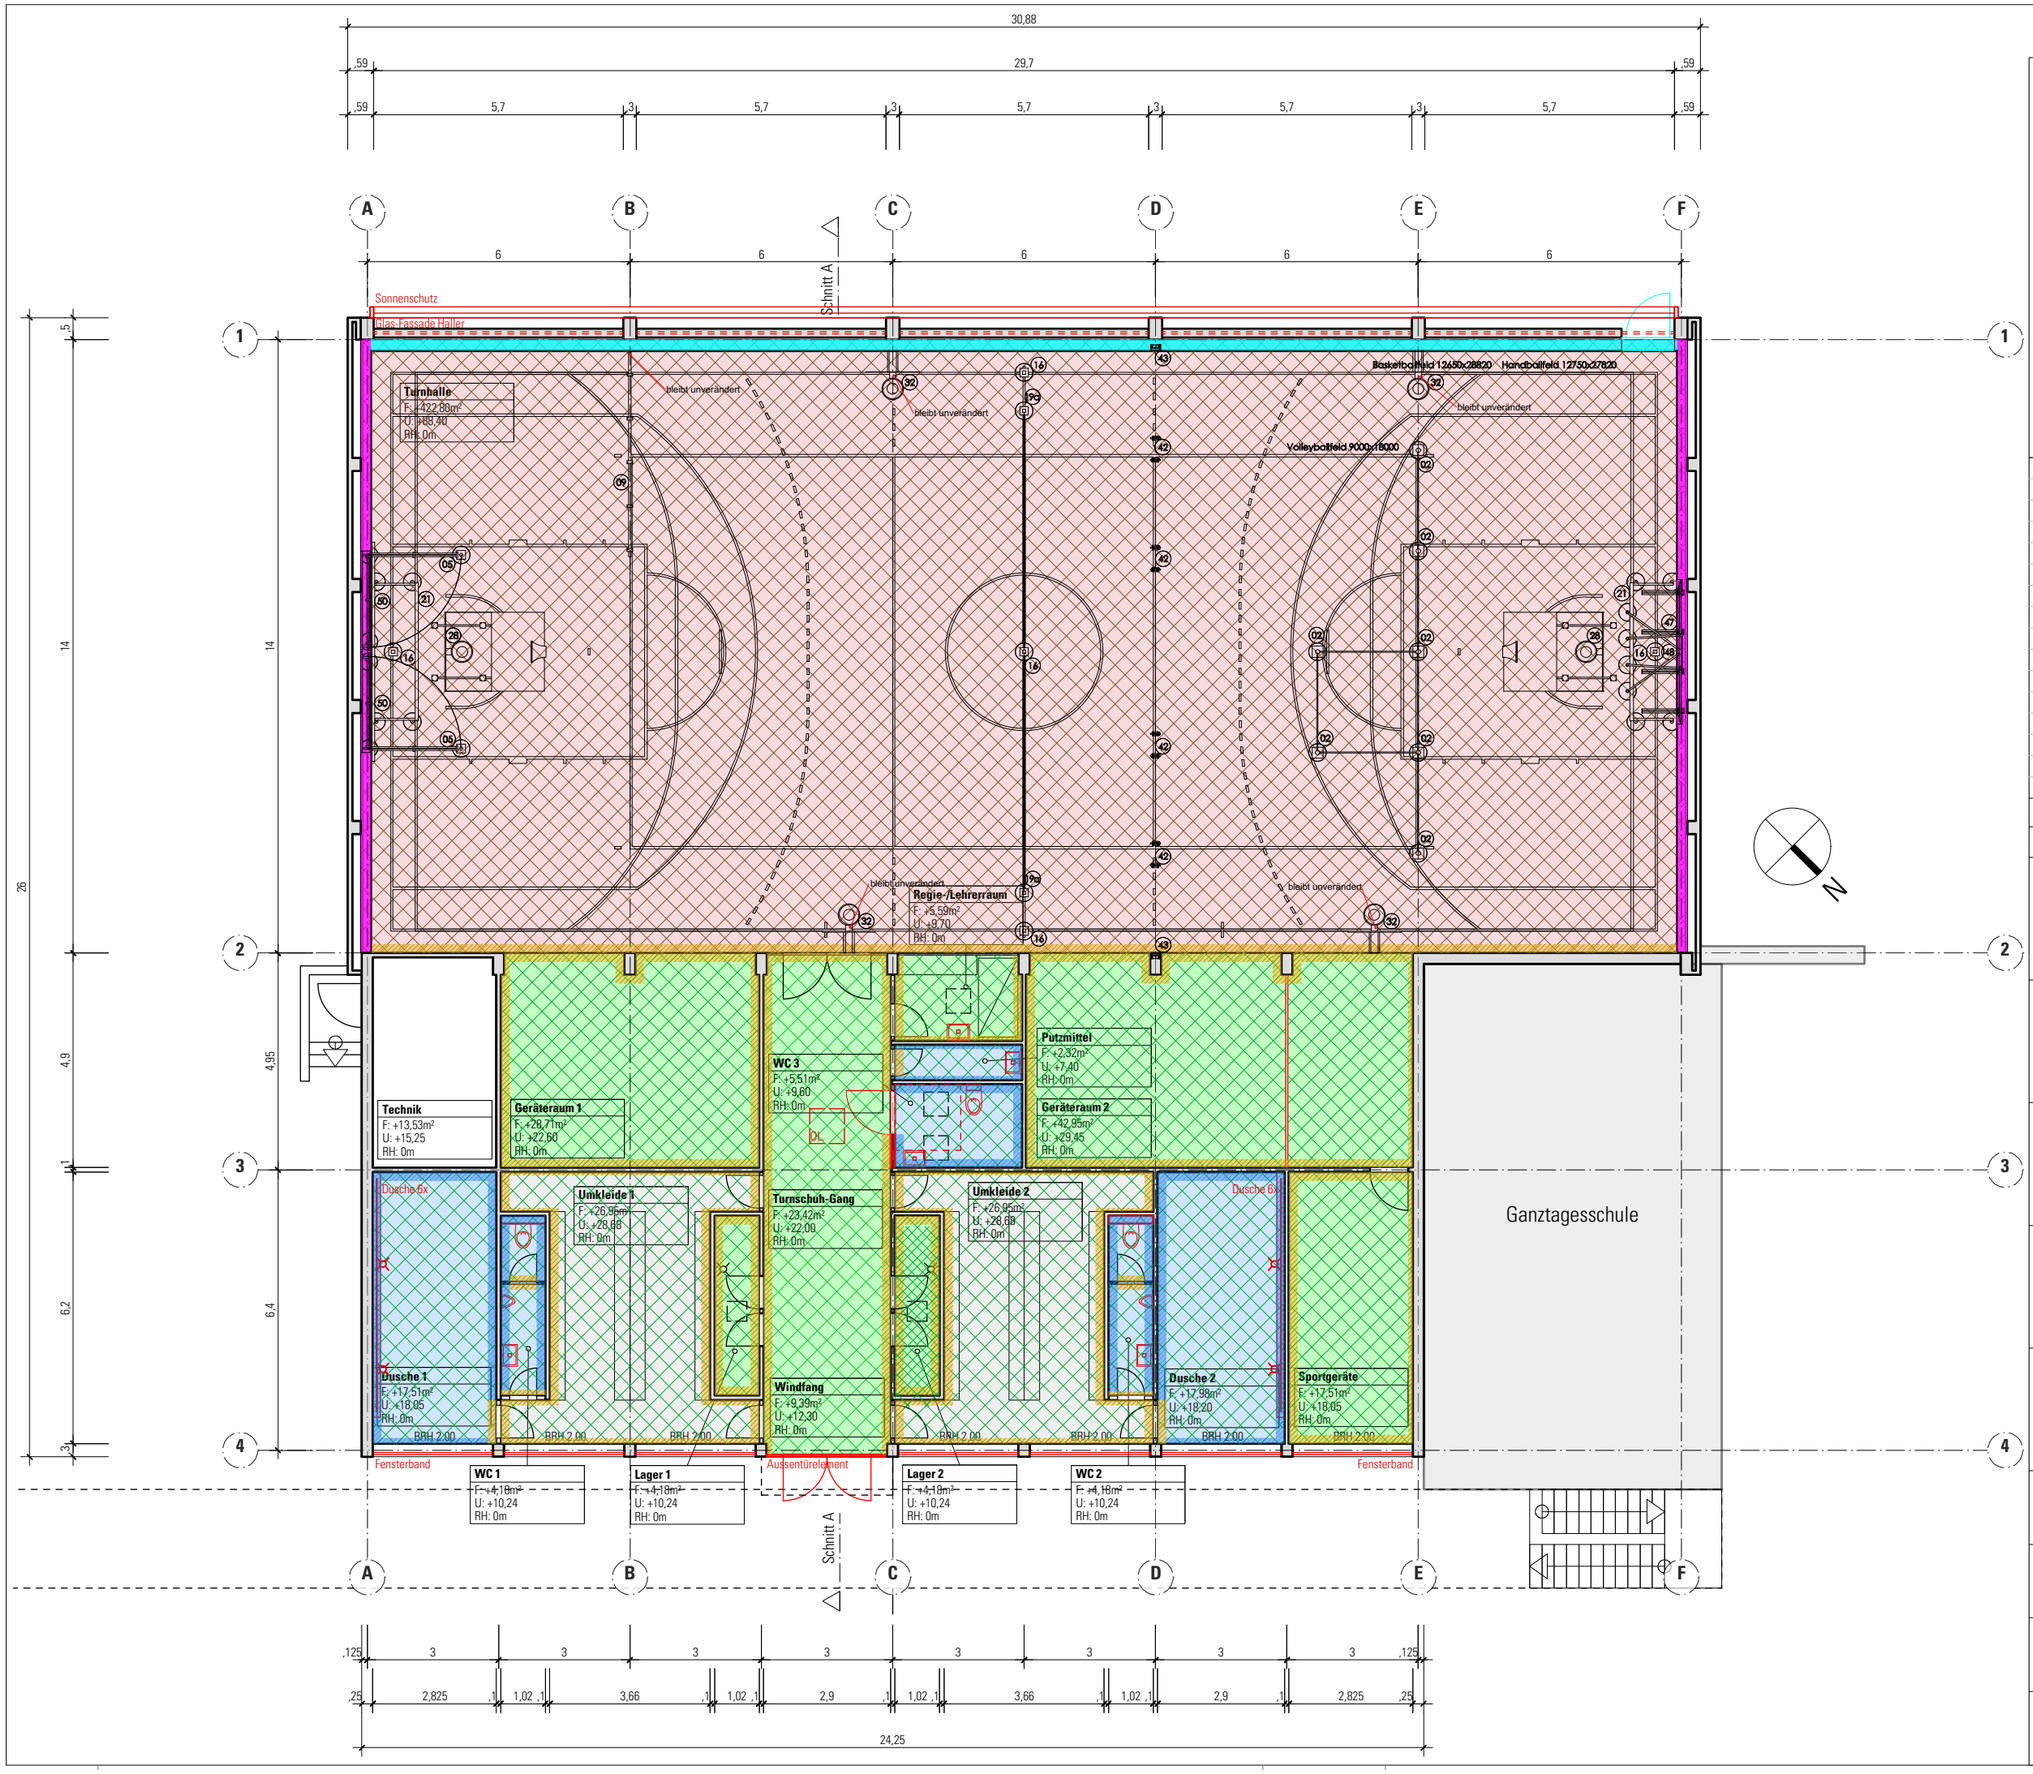

Abhangdecke Ballwurfsicher
Malerarbeiten
Abhangdecke
Holzprallwand inkl. Kraftabbau
Bodenbelag Lino
Sportboden
Holzwand (Ballwurfsicher)
Bodenbelag Fliesen inkl. Estrich
Wandbelag Fliesen
Bodenbelag Bestand
Einbauelemente

Legende Sanierungsmaßnahemen:

Nr.	Art der Änderung	Datum	Gez.
	Ersterstellungsdatum		

Sanierung Turnhalle 1
Eichendorffschule Donaueschingen

Projekt:

Eichendorffschule Donaueschingen
Eichendorffstraße 1
78166 Donaueschingen

Projektadresse:

Stadt Donaueschingen
Rathausplatz 1
78166 Donaueschingen

Auftraggeber:

gäbele & raufer . a r c h i t e k t e n . BDA
PartG mbB
Josefstraße 7, 78166 Donaueschingen
+49 771 89 654 56

Planverfasser:

Grundriss EG

Vorabzug

Plan:

Planungsphase:

Alle Maße sind vor Ort vom Unternehmer zu prüfen !!!

AR1G -+00 100--A3

Plannummer:

A

Index:

1:X

Maßstab:

A3

Plangröße:

18.6.19

Datum Druck:

nf

Gezeichnet:

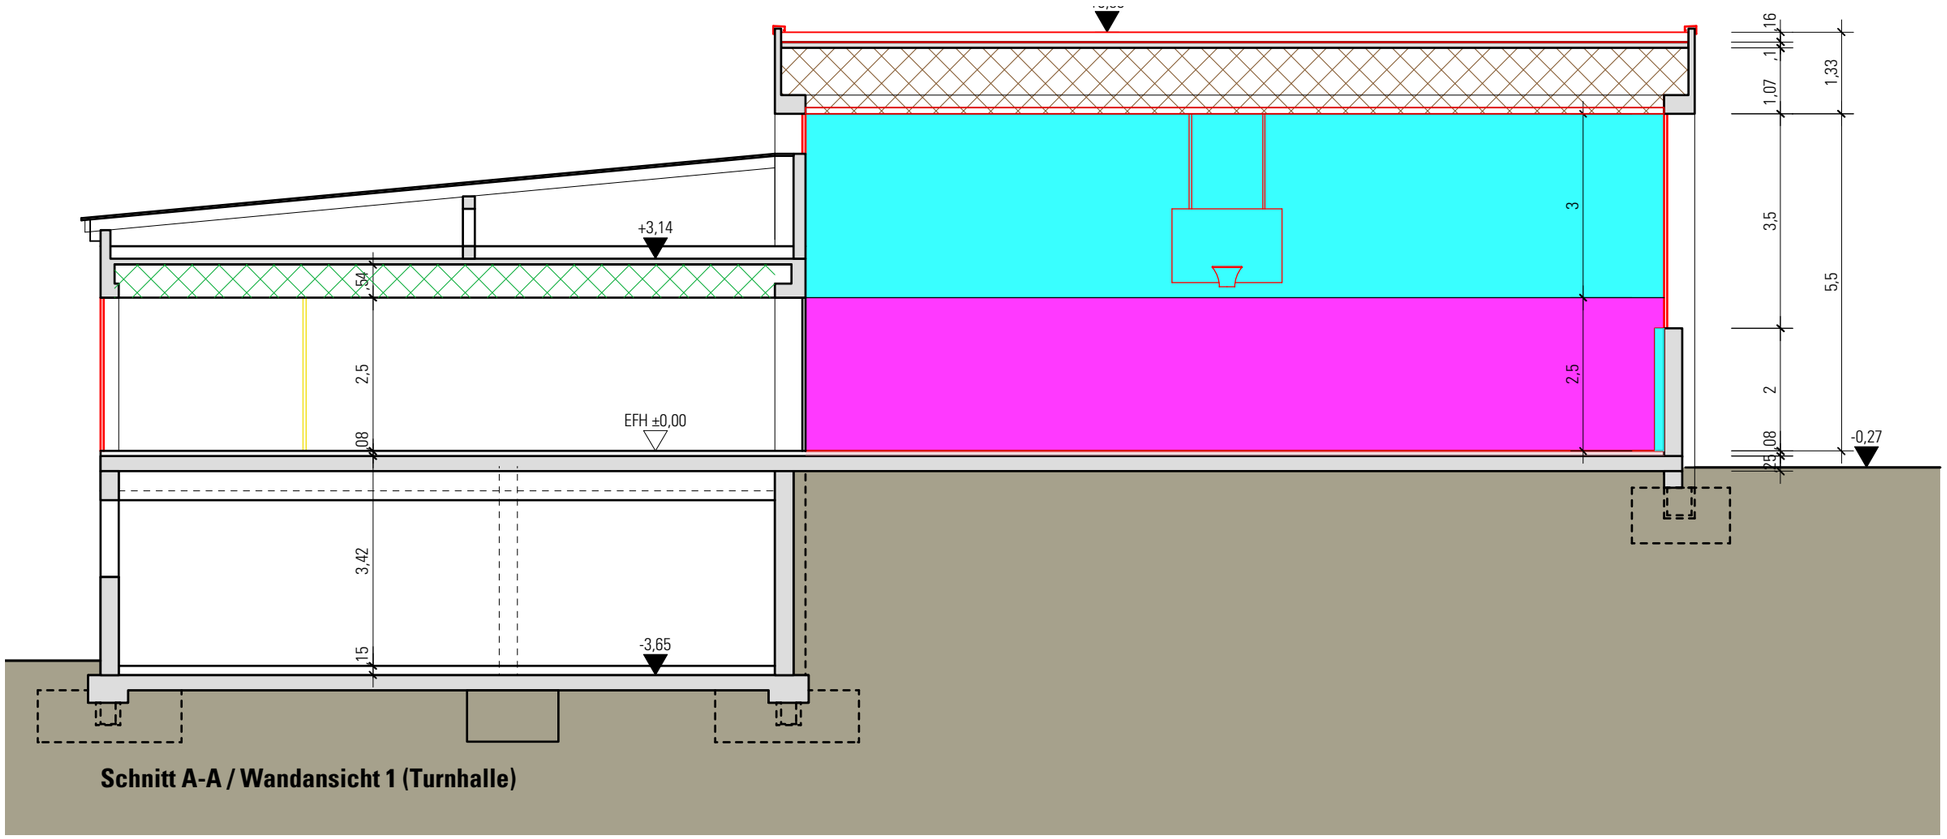

Schnitt A-A / Wandansicht 1 (Turnhalle)

Abhangdecke Ballwurfsicher
Malerarbeiten
Abhangdecke
Holzprallwand inkl. Kraftabbau
Bodenbelag Lino
Sportboden
Holzwand (Ballwurfsicher)
Bodenbelag Fliesen inkl. Estrich
Wandbelag Fliesen
Bodenbelag Bestand
Einbauelemente

Legende Sanierungsmaßnahemen:

Nr.	Art der Änderung	Datum	Gez.
	Ersterstellungsdatum		

Sanierung Turnhalle 1
Eichendorffschule Donaueschingen

Projekt:

Eichendorffschule Donaueschingen
Eichendorffstraße 1
78166 Donaueschingen

Projektadresse:

Stadt Donaueschingen
Rathausplatz 1
78166 Donaueschingen

Auftraggeber:

gäbele & raufer . a r c h i t e k t e n . BDA
PartG mbB
Josefstraße 7, 78166 Donaueschingen
+49 771 89 654 56
Planverfasser:

Schnitte / Wandansichten

Vorabzug

Plan:

Planungsphase:

Alle Maße sind vor Ort
vom Unternehmer zu prüfen !!!

AR1S -+00 200--A3
Plannummer:

A
Index:

1:X
Maßstab:

A3
Plangröße:

18.6.19
Datum Druck:

nf
Gezeichnet: