


Stadt Donaueschingen / Umbau Parkschwimmbad / Variante 1.1

Donaueschingen
AM URSPRUNG

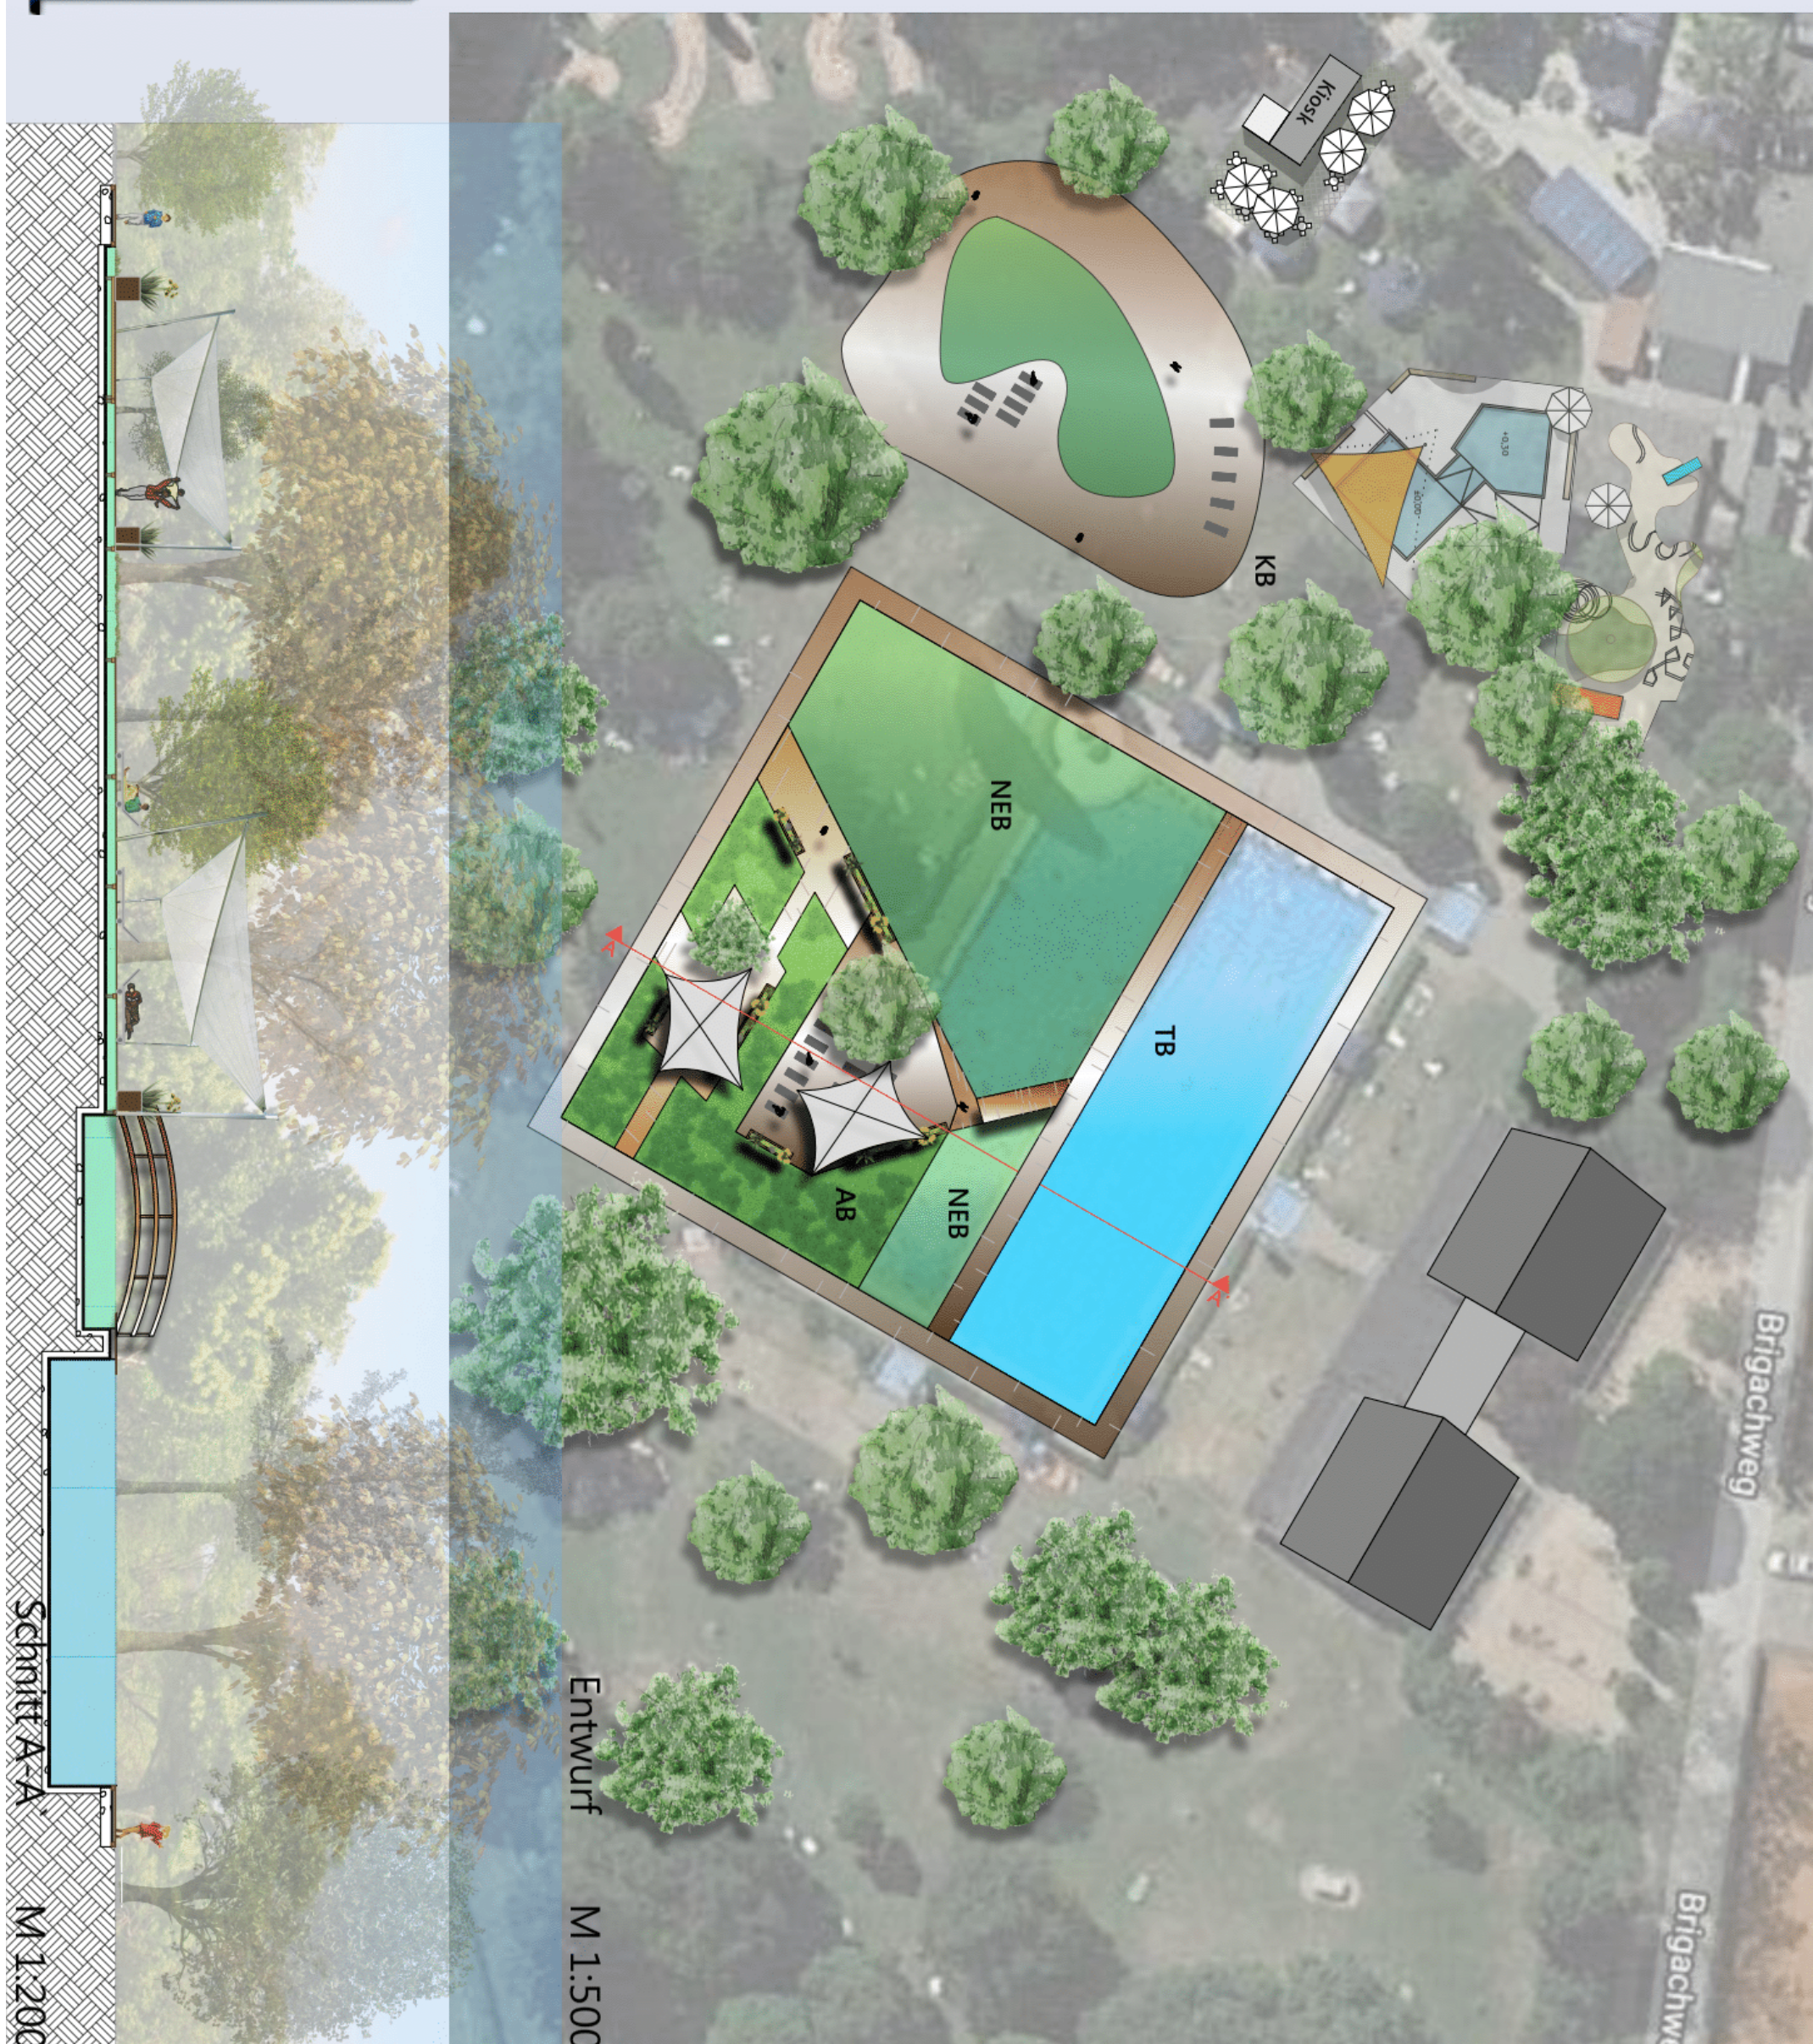

PROJEKTNR. 141-200120 Parkschwimmbad

BAUHERR	PLANINHALT	FORMAT	MAßSTAB	GEZEICHNET / DATUM	GEPRÜFT
Stadt Donaueschingen Villinger Str. 1 78166 Donaueschingen	Entwurf Variante 1	A3	1:500, 1:200	MG 31.03.2020	HG, MG

**Hardy
Mike/Lars
Gutmann** Gmbh
Gesellschaft für Planung u. Bauüberwachung
Sachverständigenbüro (öb)

Heppenschwand 16, 79862 Höchenschwand
Tel. 07755/91091 Fax. 07755/91093
e-mail : gutmann@gutmann-gmbh.de