


Stadt Donaueschingen / Umbau Parkschwimmbad / Variante 1.2

Donaueschingen
AM URSPRUNG

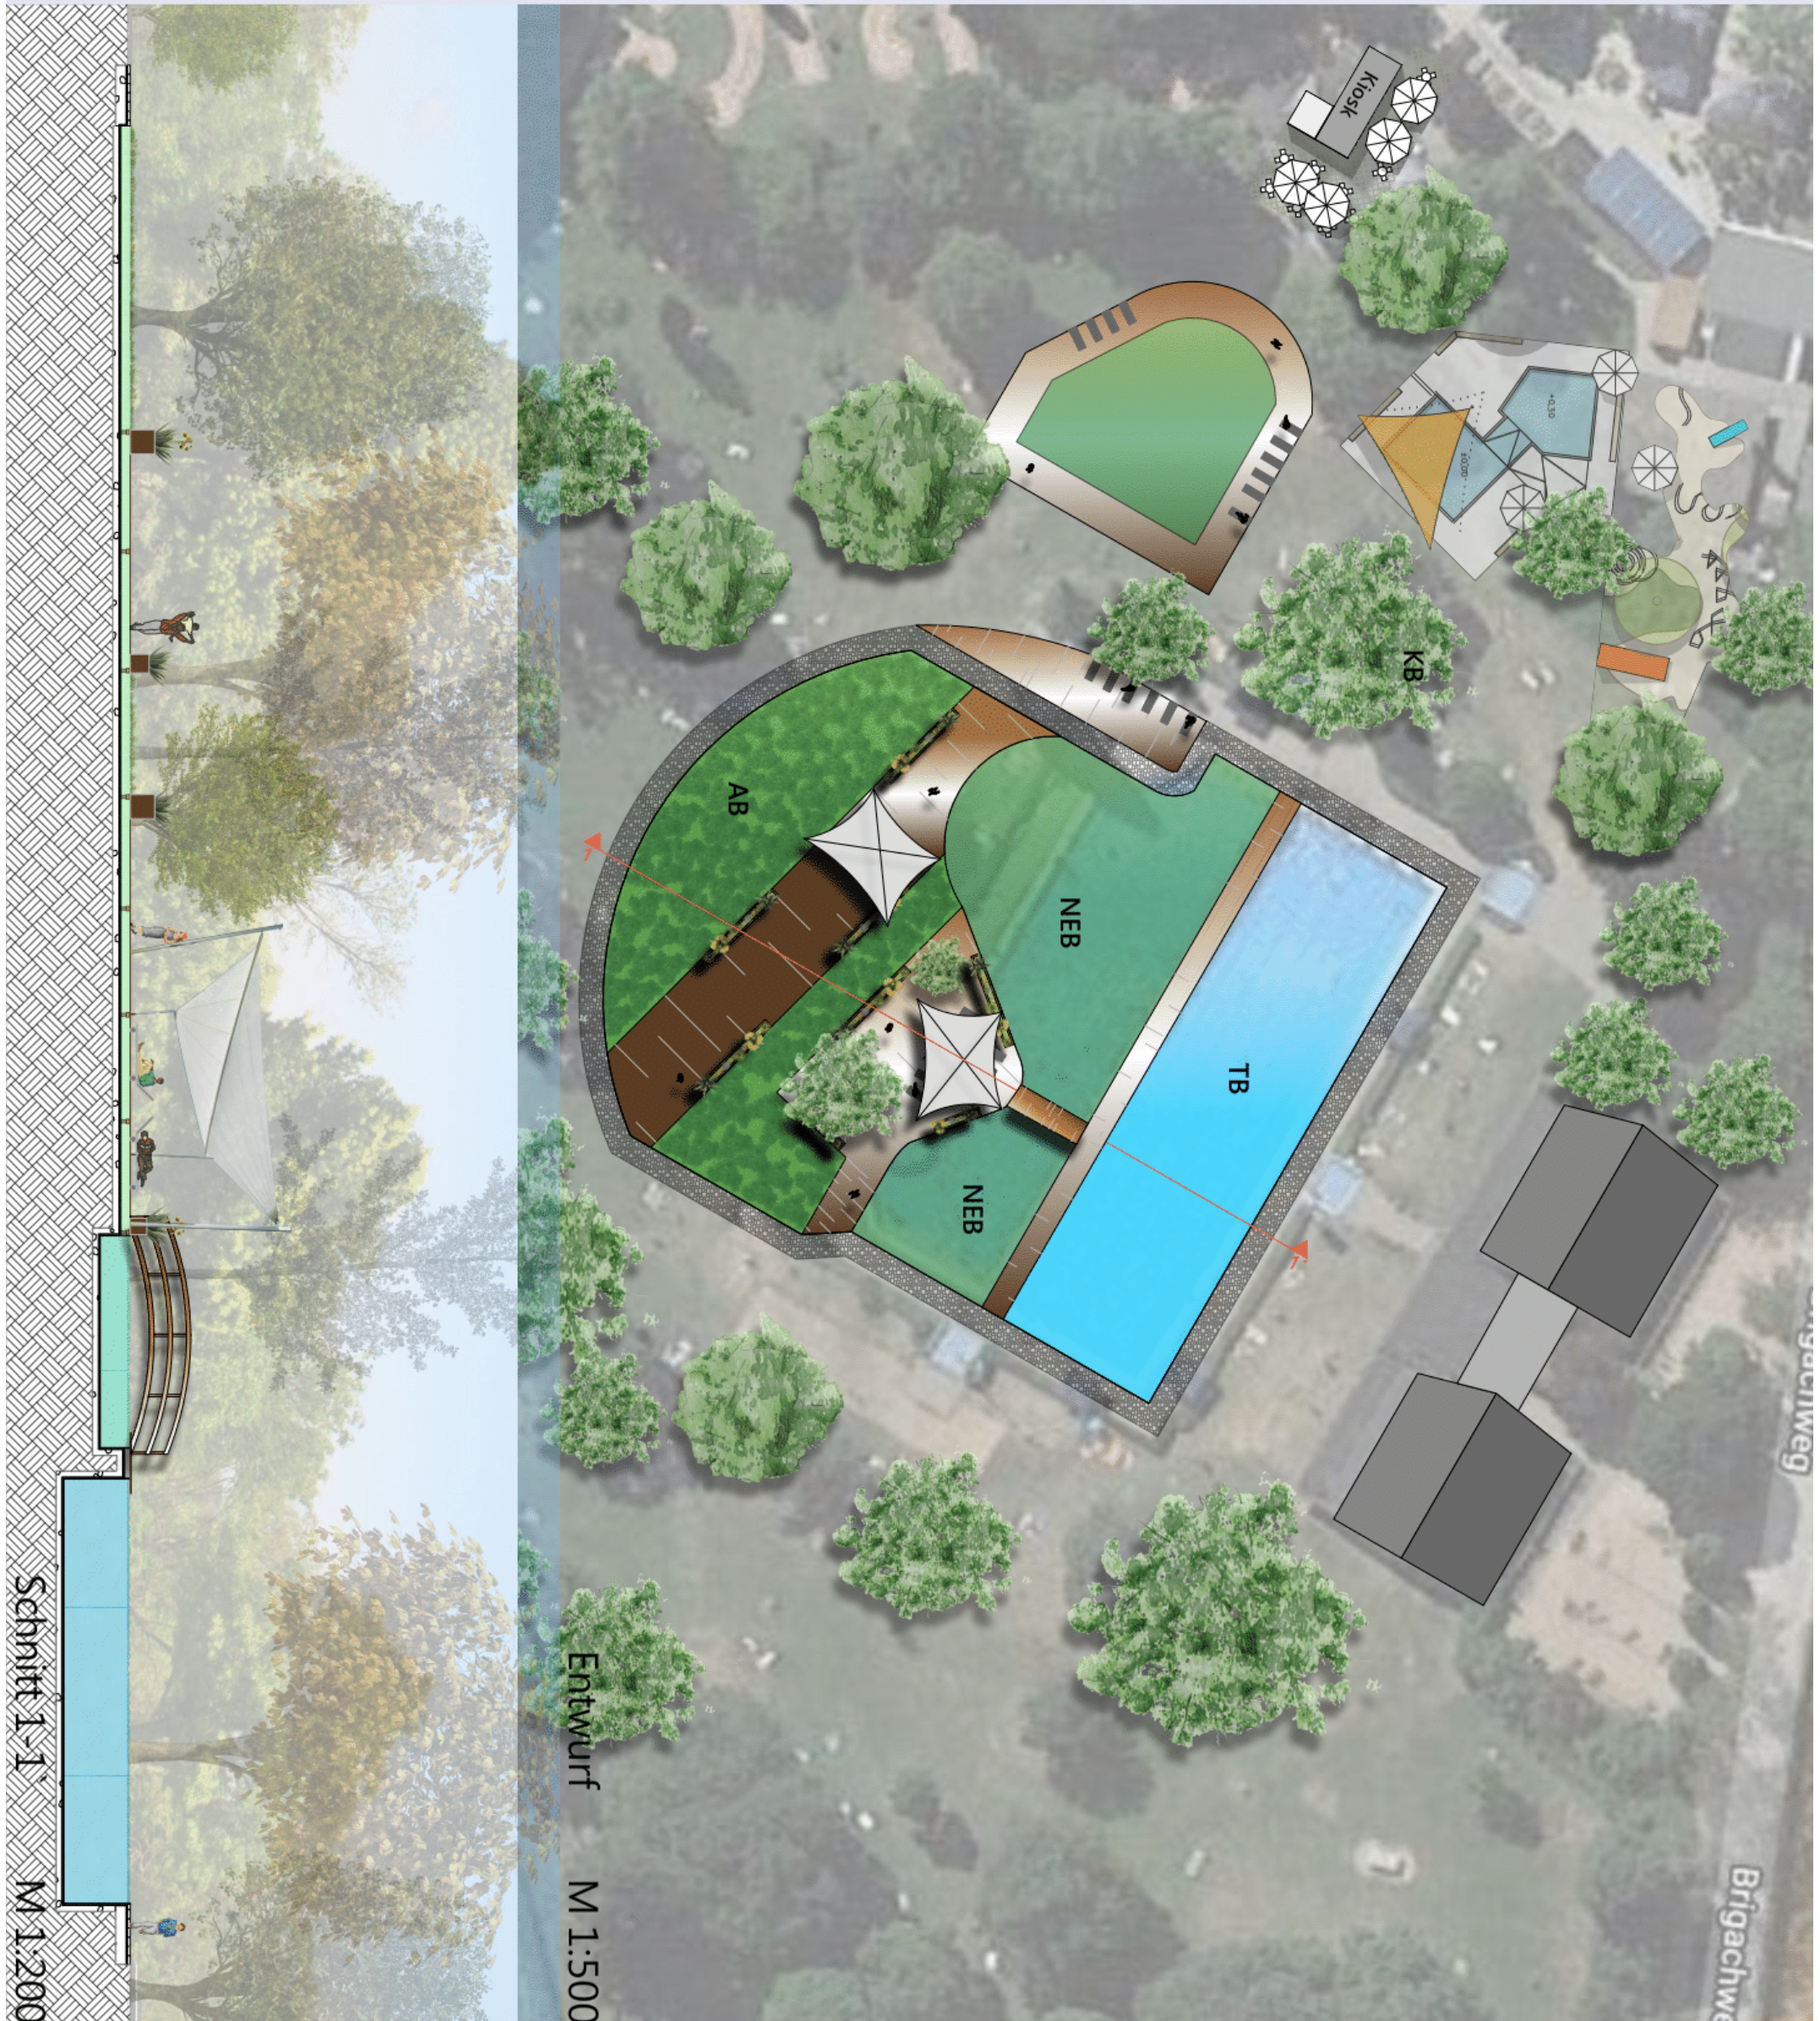

PROJEKTNR.

141-200120

Parkschwimmbad

BAUHERR

Stadt

Villinger Str. 1

78166 Donaueschingen

PLANINHALT

Entwurf

Variante 2

FORMAT

A3

MAßSTAB

1:500, 1:200

GEZEICHNET / DATUM

MG 31.03.2020

GEPRÜFT

HG, MG

**Hardy
Mike/Lars
Gutmann** GmbH
Gesellschaft für Planung u. Bauüberwachung
Sachverständigenbüro (öb)

Heppenschwand 16, 79862 Höchenschwand

Tel. 07755/91091 Fax. 07755/91093

e-mail : gutmann@gutmann-gmbh.de