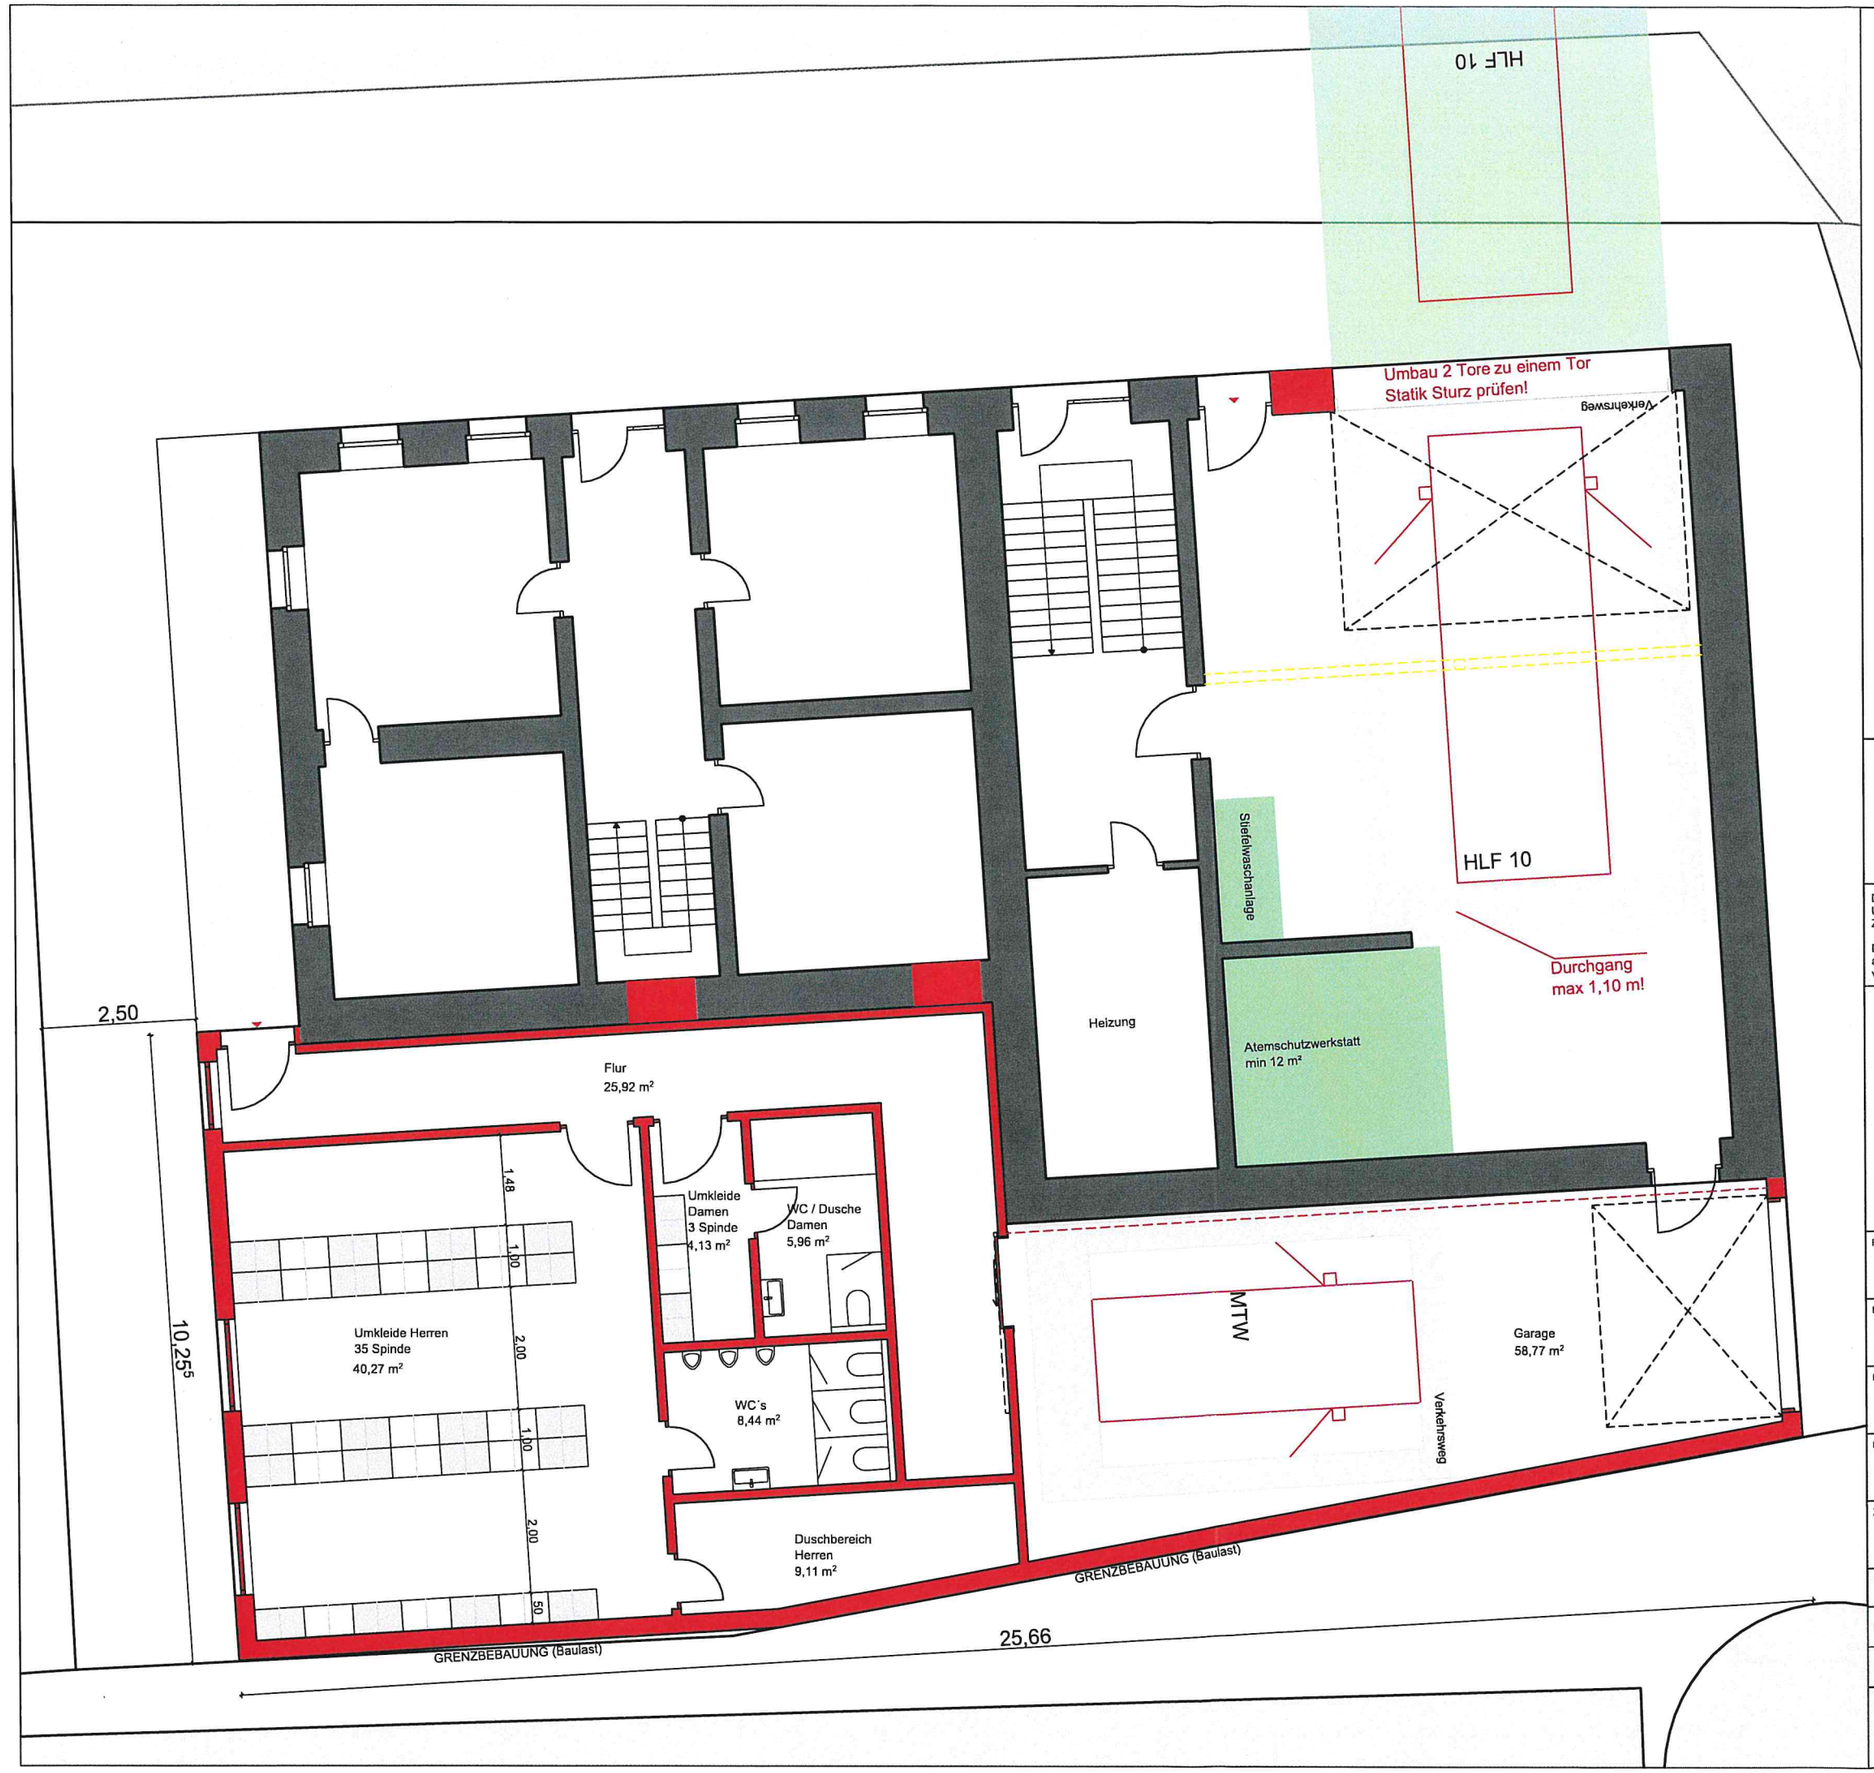

Bestand
Neubau
Abbruch

MACHBARKEITS-STUDIE

Die fertigungstechnischen und bauphysikalisch bestimmenden Angaben zur Konstruktion und Funktion sind vom Unternehmer verantwortlich nachzuprüfen. Ebenso die Übereinstimmung der vom Planer angegebenen Zwangsmaße. Sämtliche sonstigen Unstimmigkeiten sind der Bauleitung unverzüglich mitzuteilen.

Der Entwurf ist geistiges Eigentum des Planers und urheberrechtlich geschützt. Vervielfältigungen und Weitergabe an Dritte erfolgt nur mit ausdrücklicher Genehmigung des Planverfassers. Bei Mißbrauch bleiben rechtliche Schritte vorbehalten.

Hauptvogel Schütt
Planungsgruppe

PROJEKT	Machbarkeitsstudie Feuerwehrhaus DS-Pfohren
BAUORT	Flst.Nr. 51 Geisinger Str. 12 78166 Donaueschingen-Pfohren
BAUHERR	Stadt Donaueschingen Rathausplatz 1 78166 Donaueschingen
PLANVERFASSER	Hauptvogel & Schütt Planungsgruppe GmbH Schulstraße 11 Tel.: 0771 / 896 56 71 78166 Donaueschingen Mail: info@hauptvogel-schuett.de
ZEICHNUNG	Grundriss EG
LEISTUNGSPHASE	

MASSSTAB	1:100	VERFASSER	PROJEKT-NR.	BAUTEIL-NR.	ZEICHN.-NR.	GEWERK	INDEX
DATUM	02.07.2020	ms					Anlage 2

AUF ÜBEREINSTIMMUNG MIT DER ARCHITEKTENPLANUNG GEPRÜFT UND UNTER BERÜCKSICHTIGUNG DER ERSICHTL. EINTRAGUNGEN FREIGEGEBEN.