


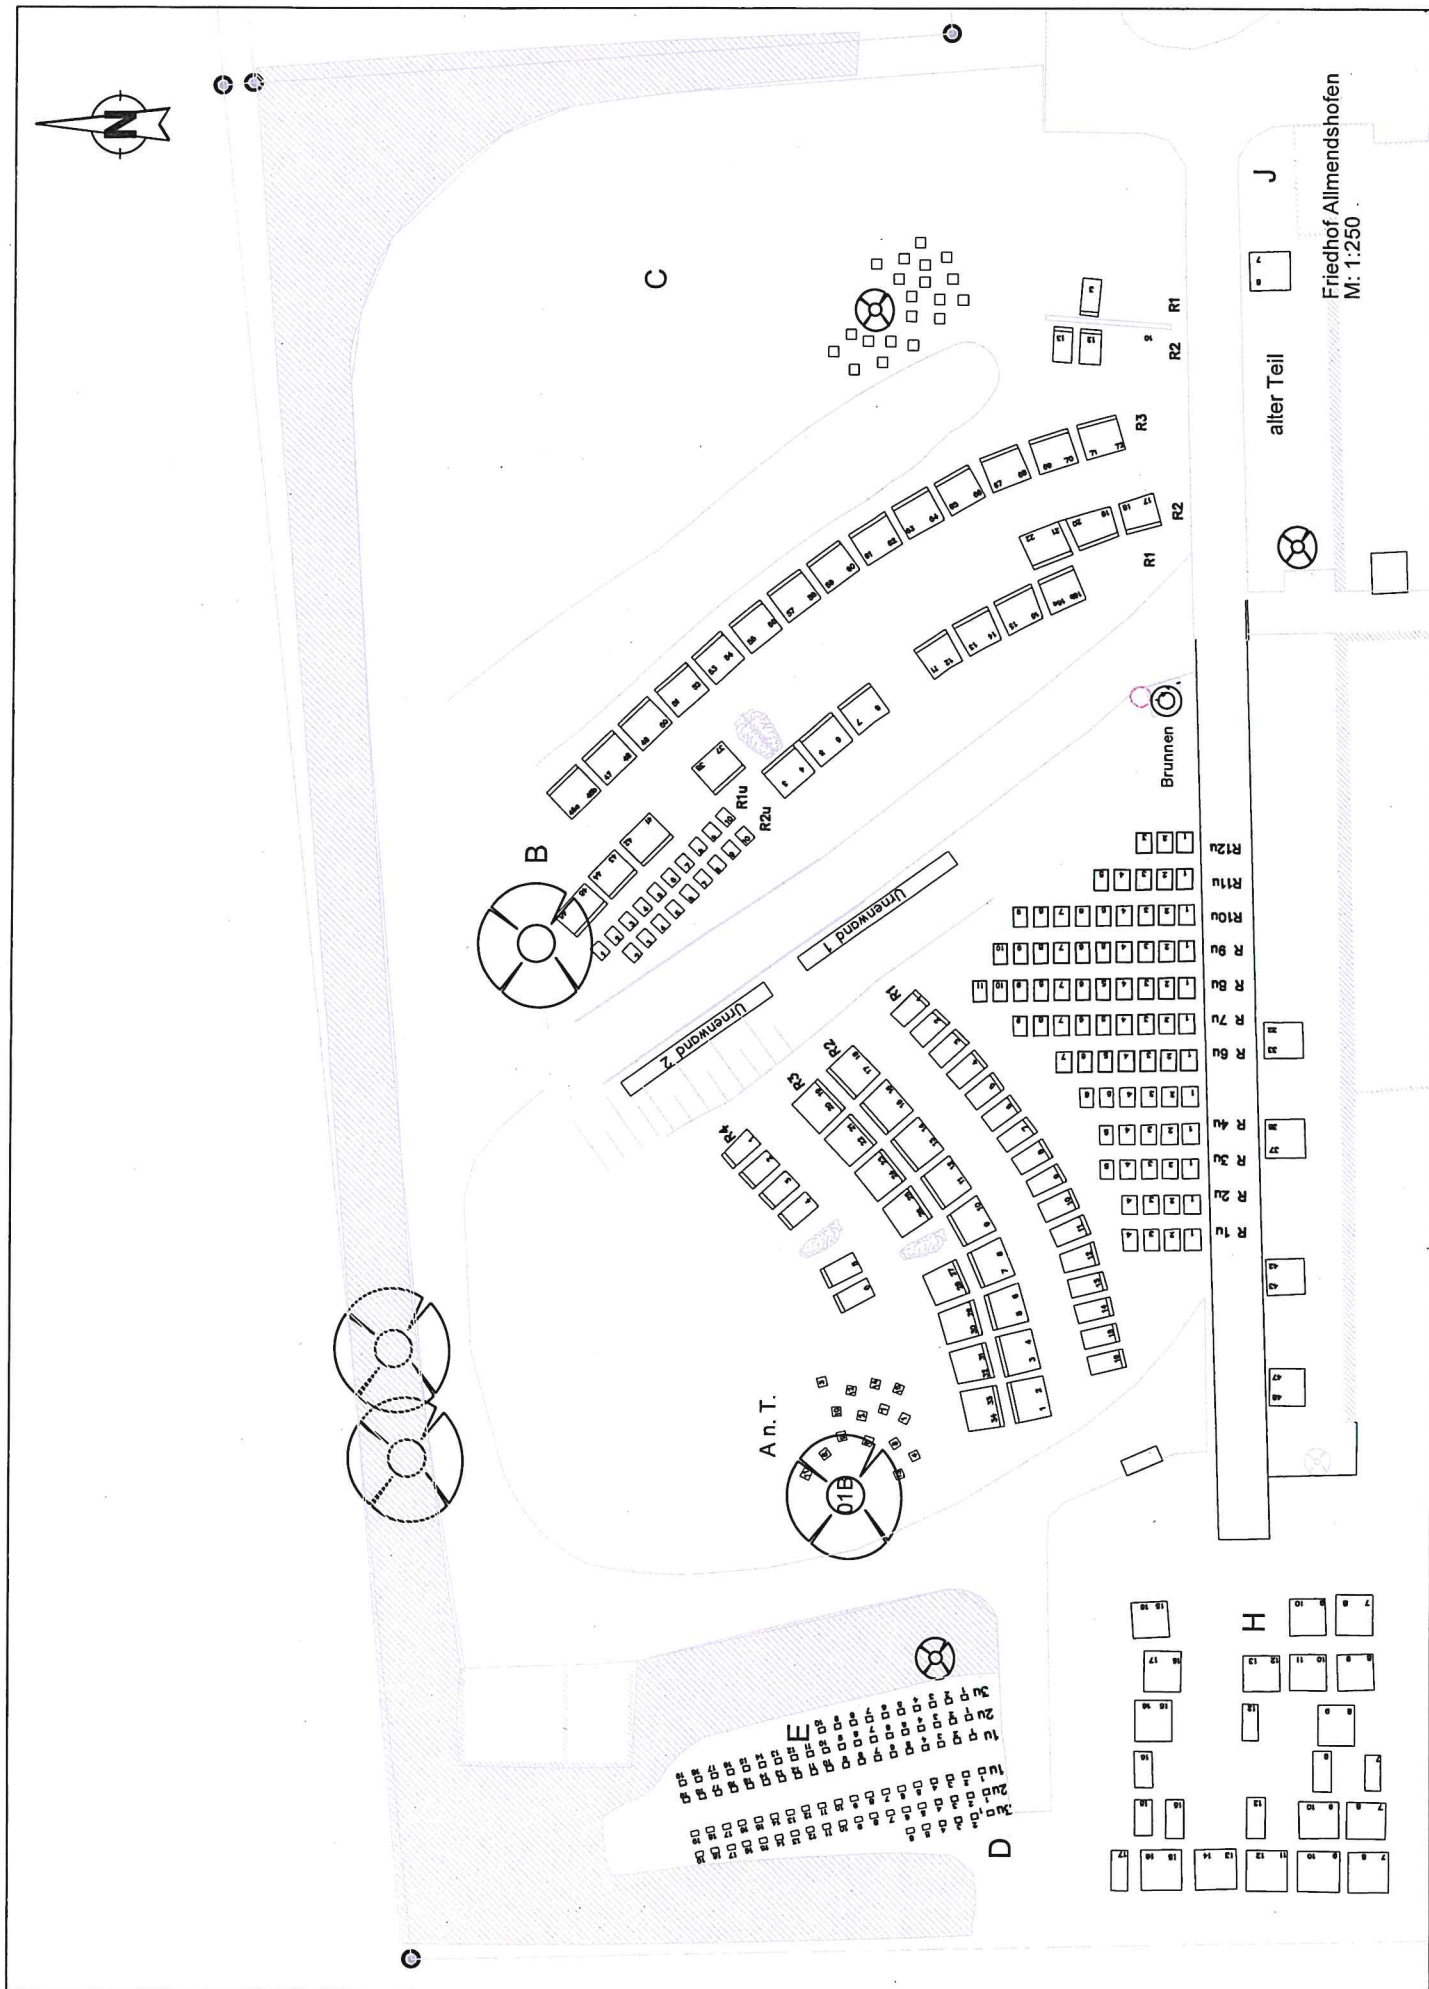

Friedhof Allmendshofen
M: 1:250

J

alter Teil

Brunnen

An. T.

Z. Pflanzweg

Lindenweg