
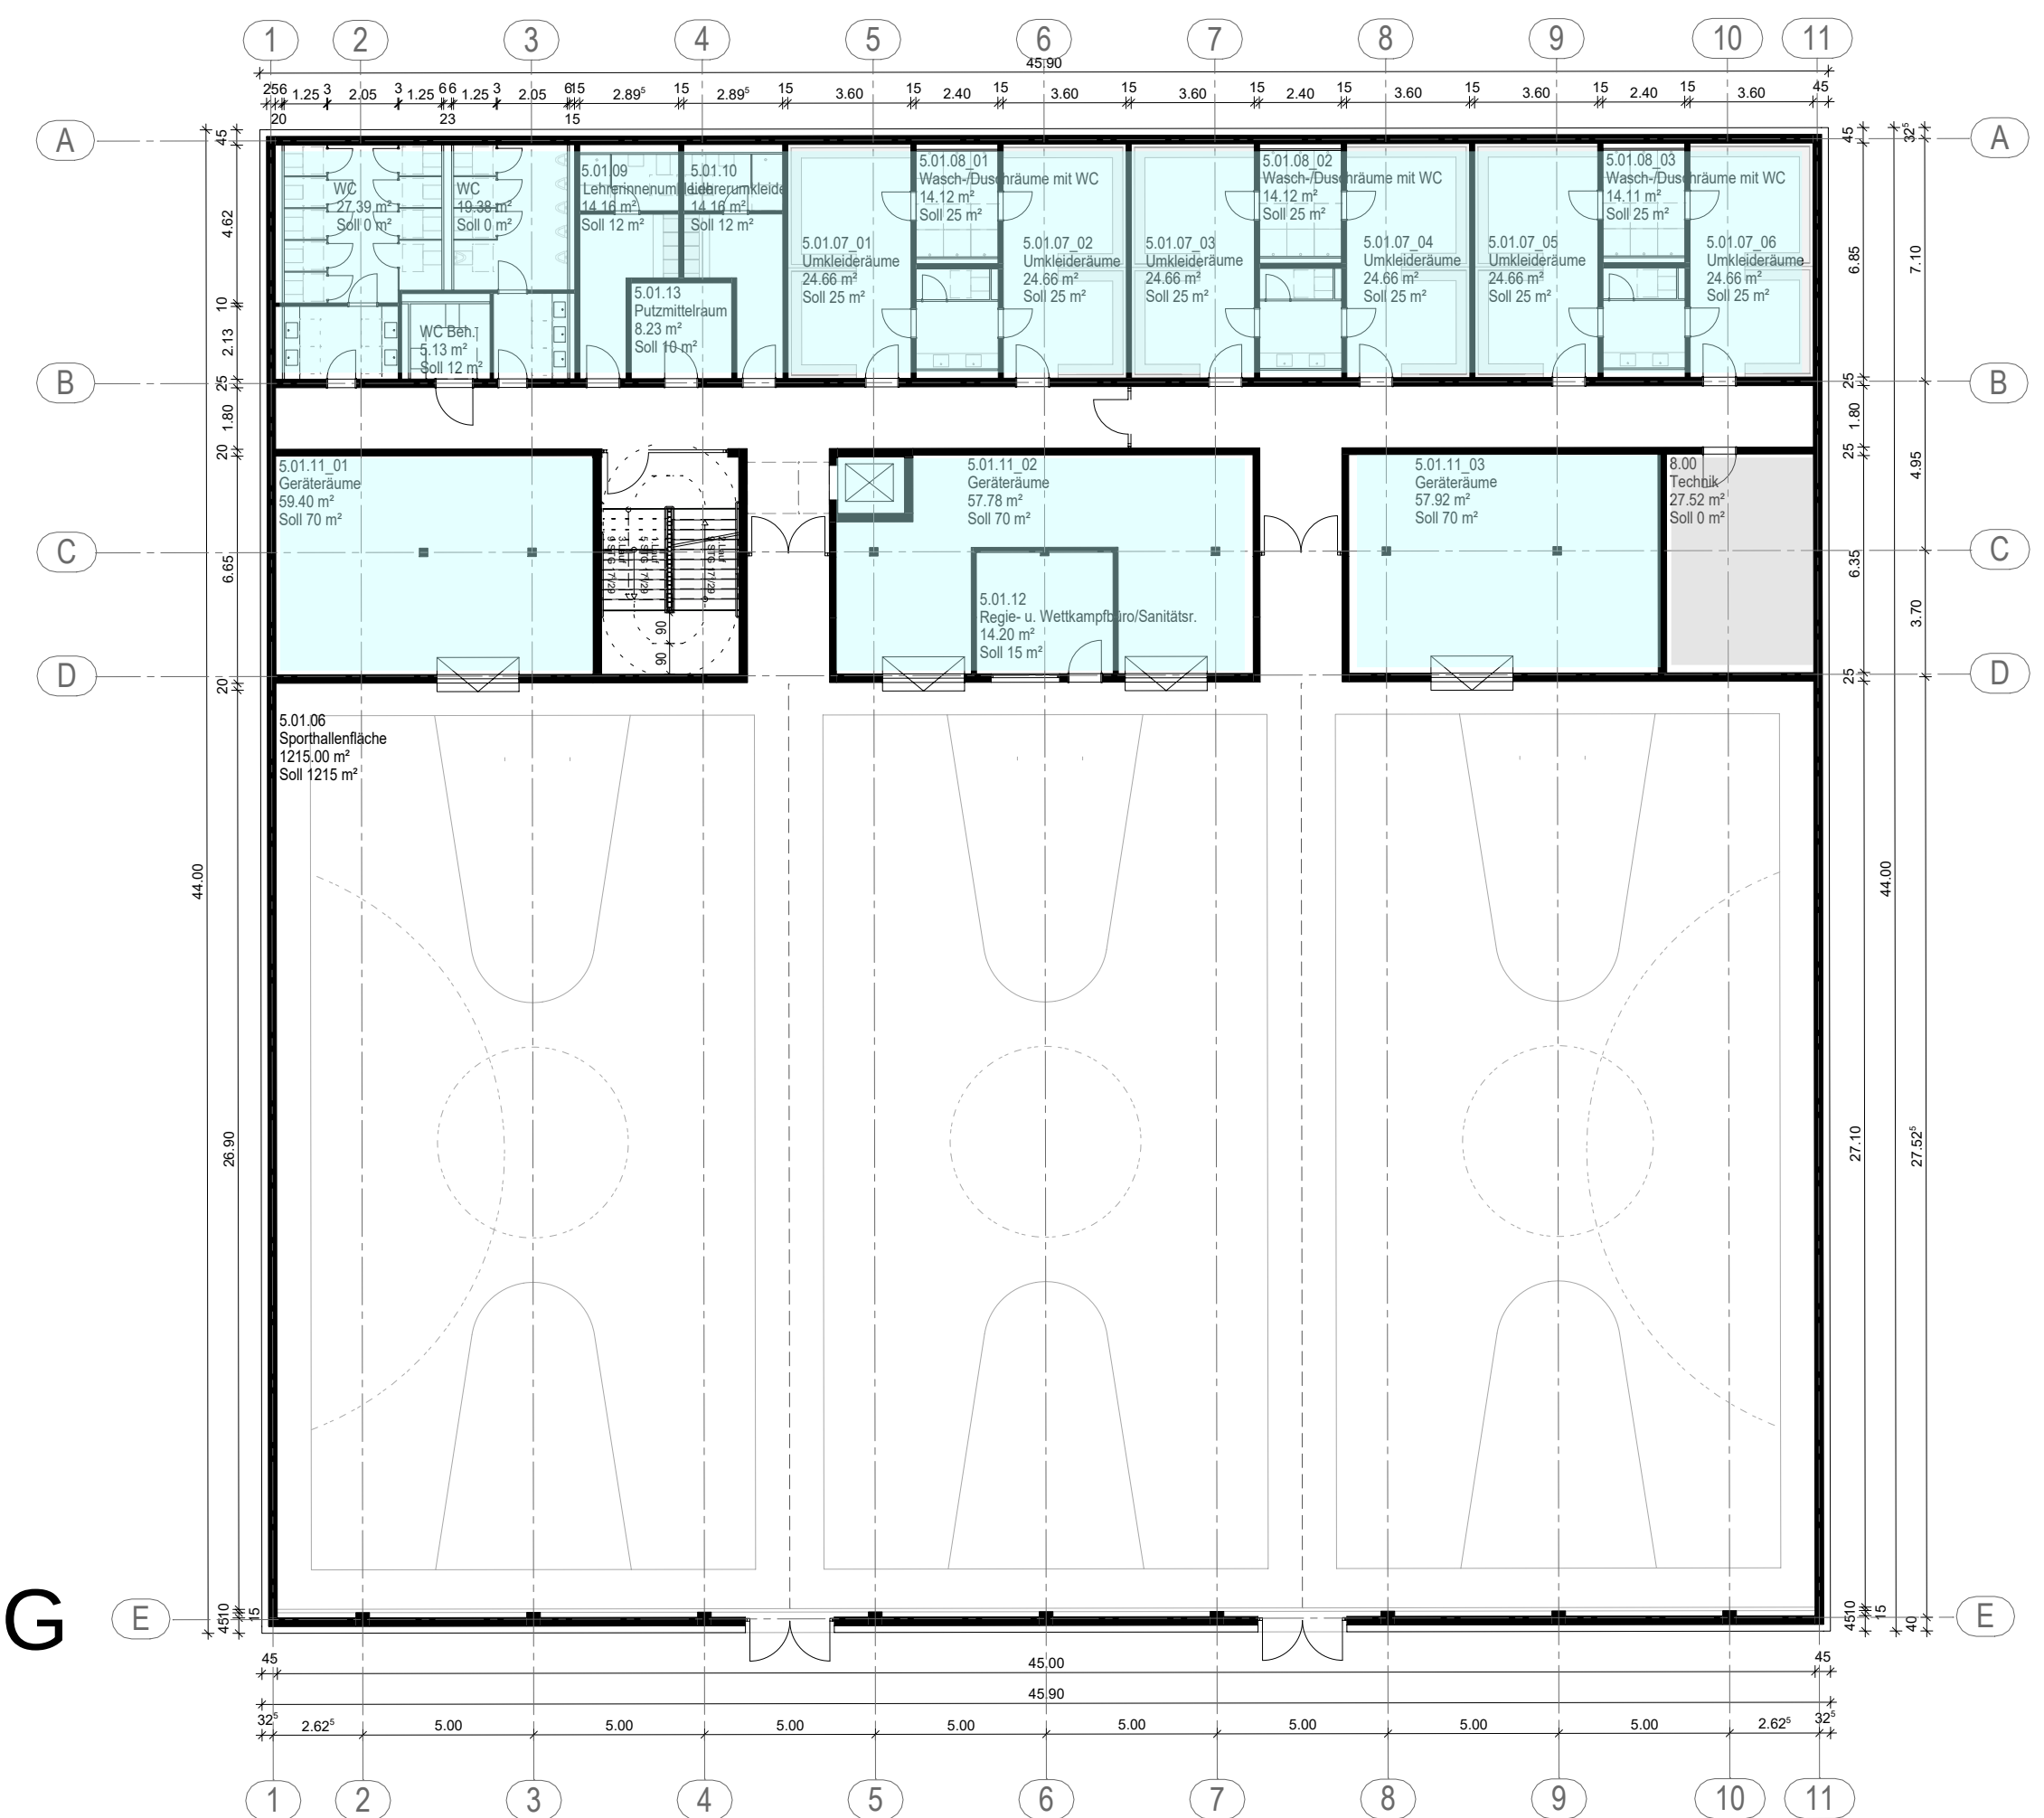


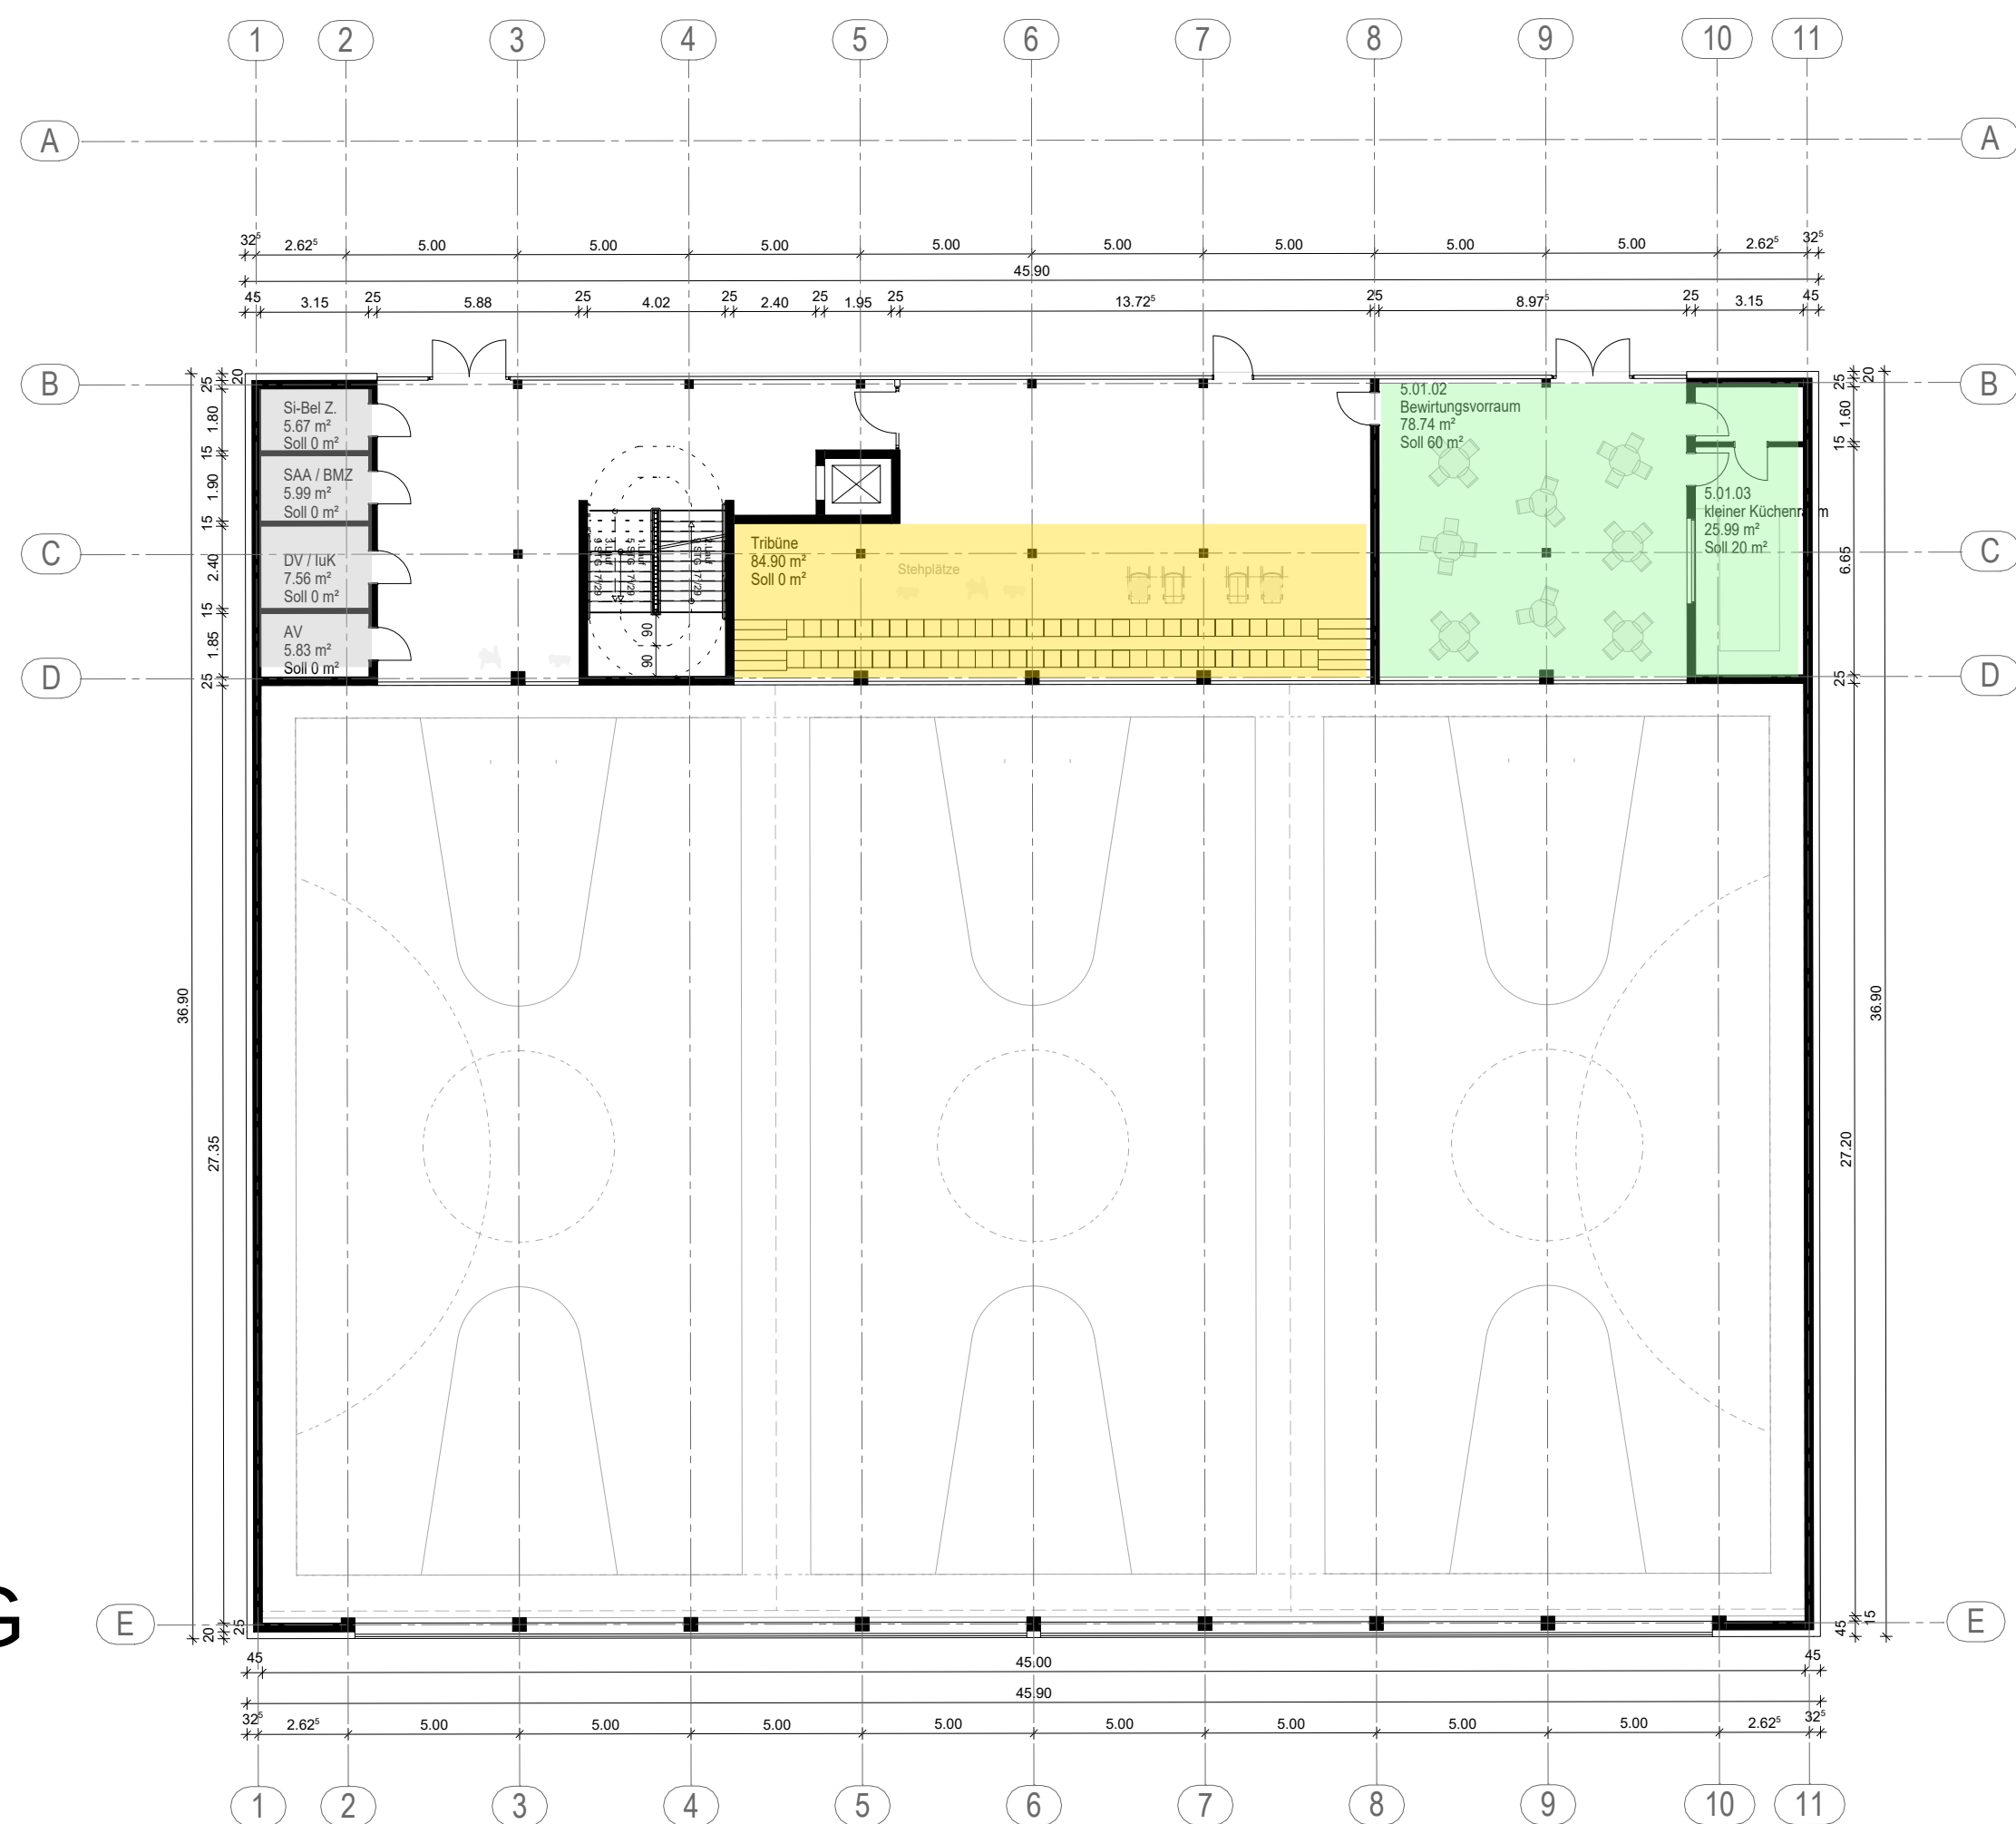

Tribüne

Technik

Bewirtung/ Küche

Umkleiden/ WC/ Geräte

Variante "Sportveranstaltungshalle 600 Personen" analog Entscheidungspaket 2


Tribüne

Technik


Bewirtung/ Küche

Umkleiden/ WC/ Geräte

EG

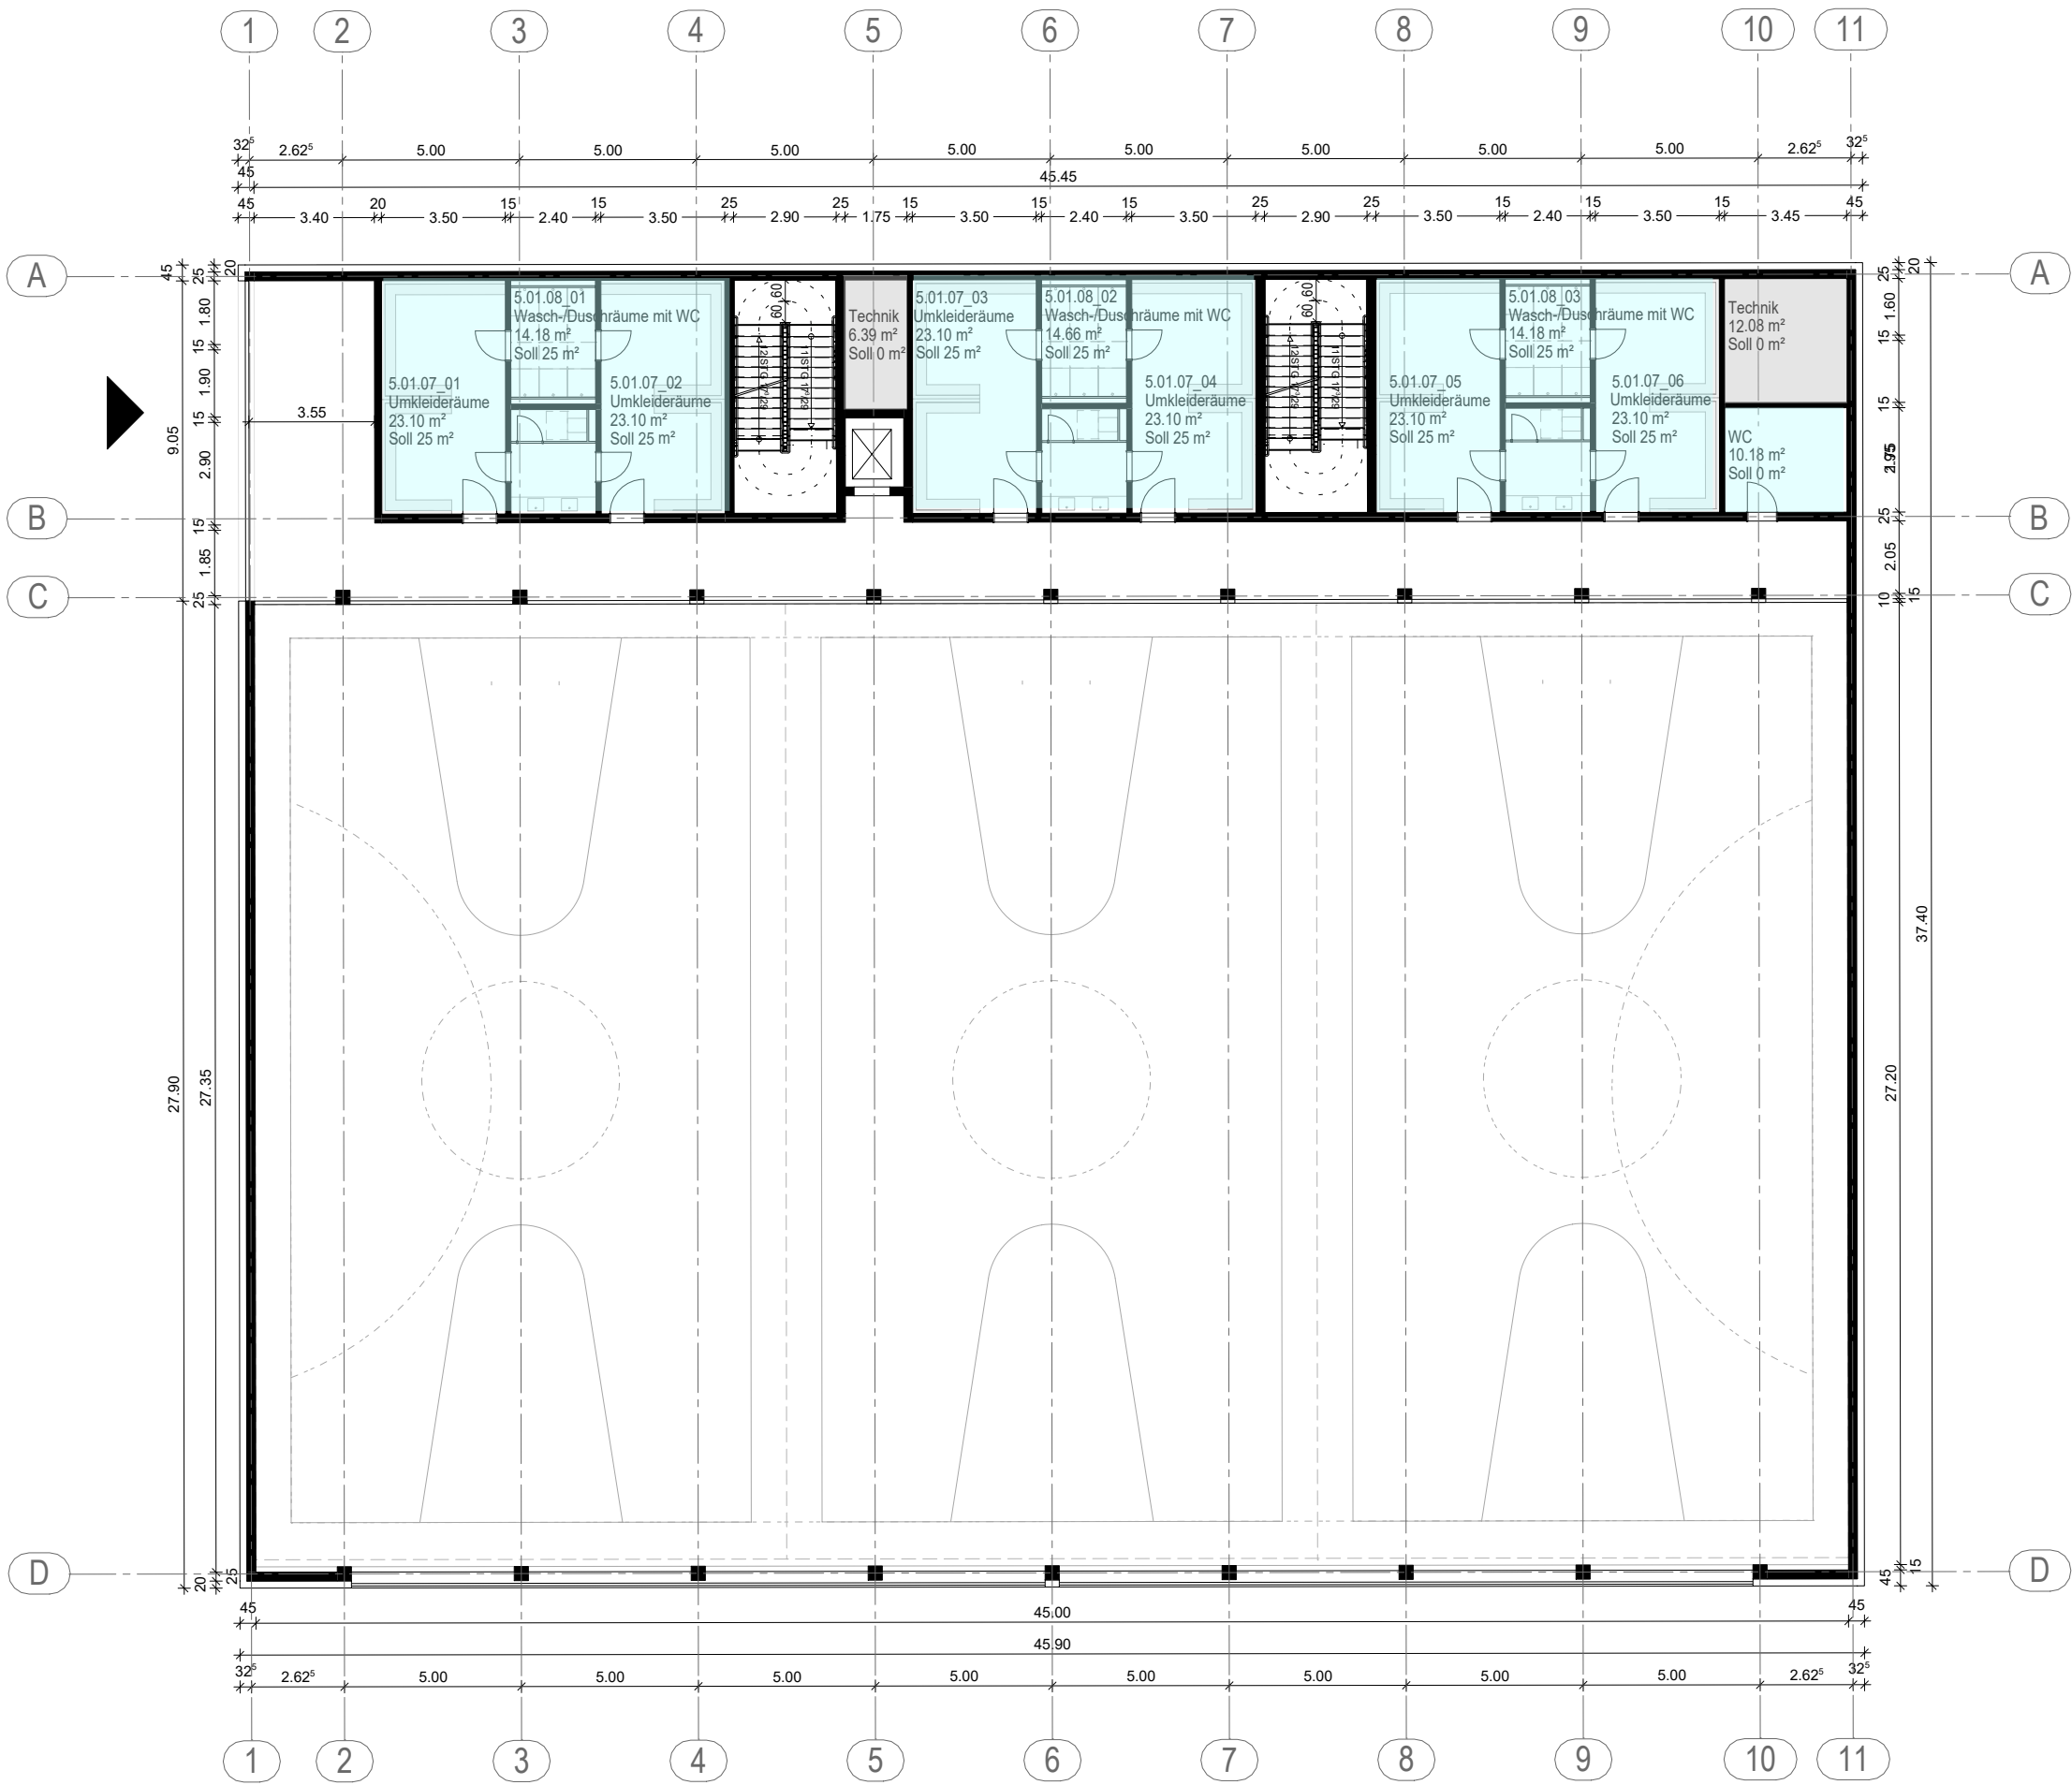

UG

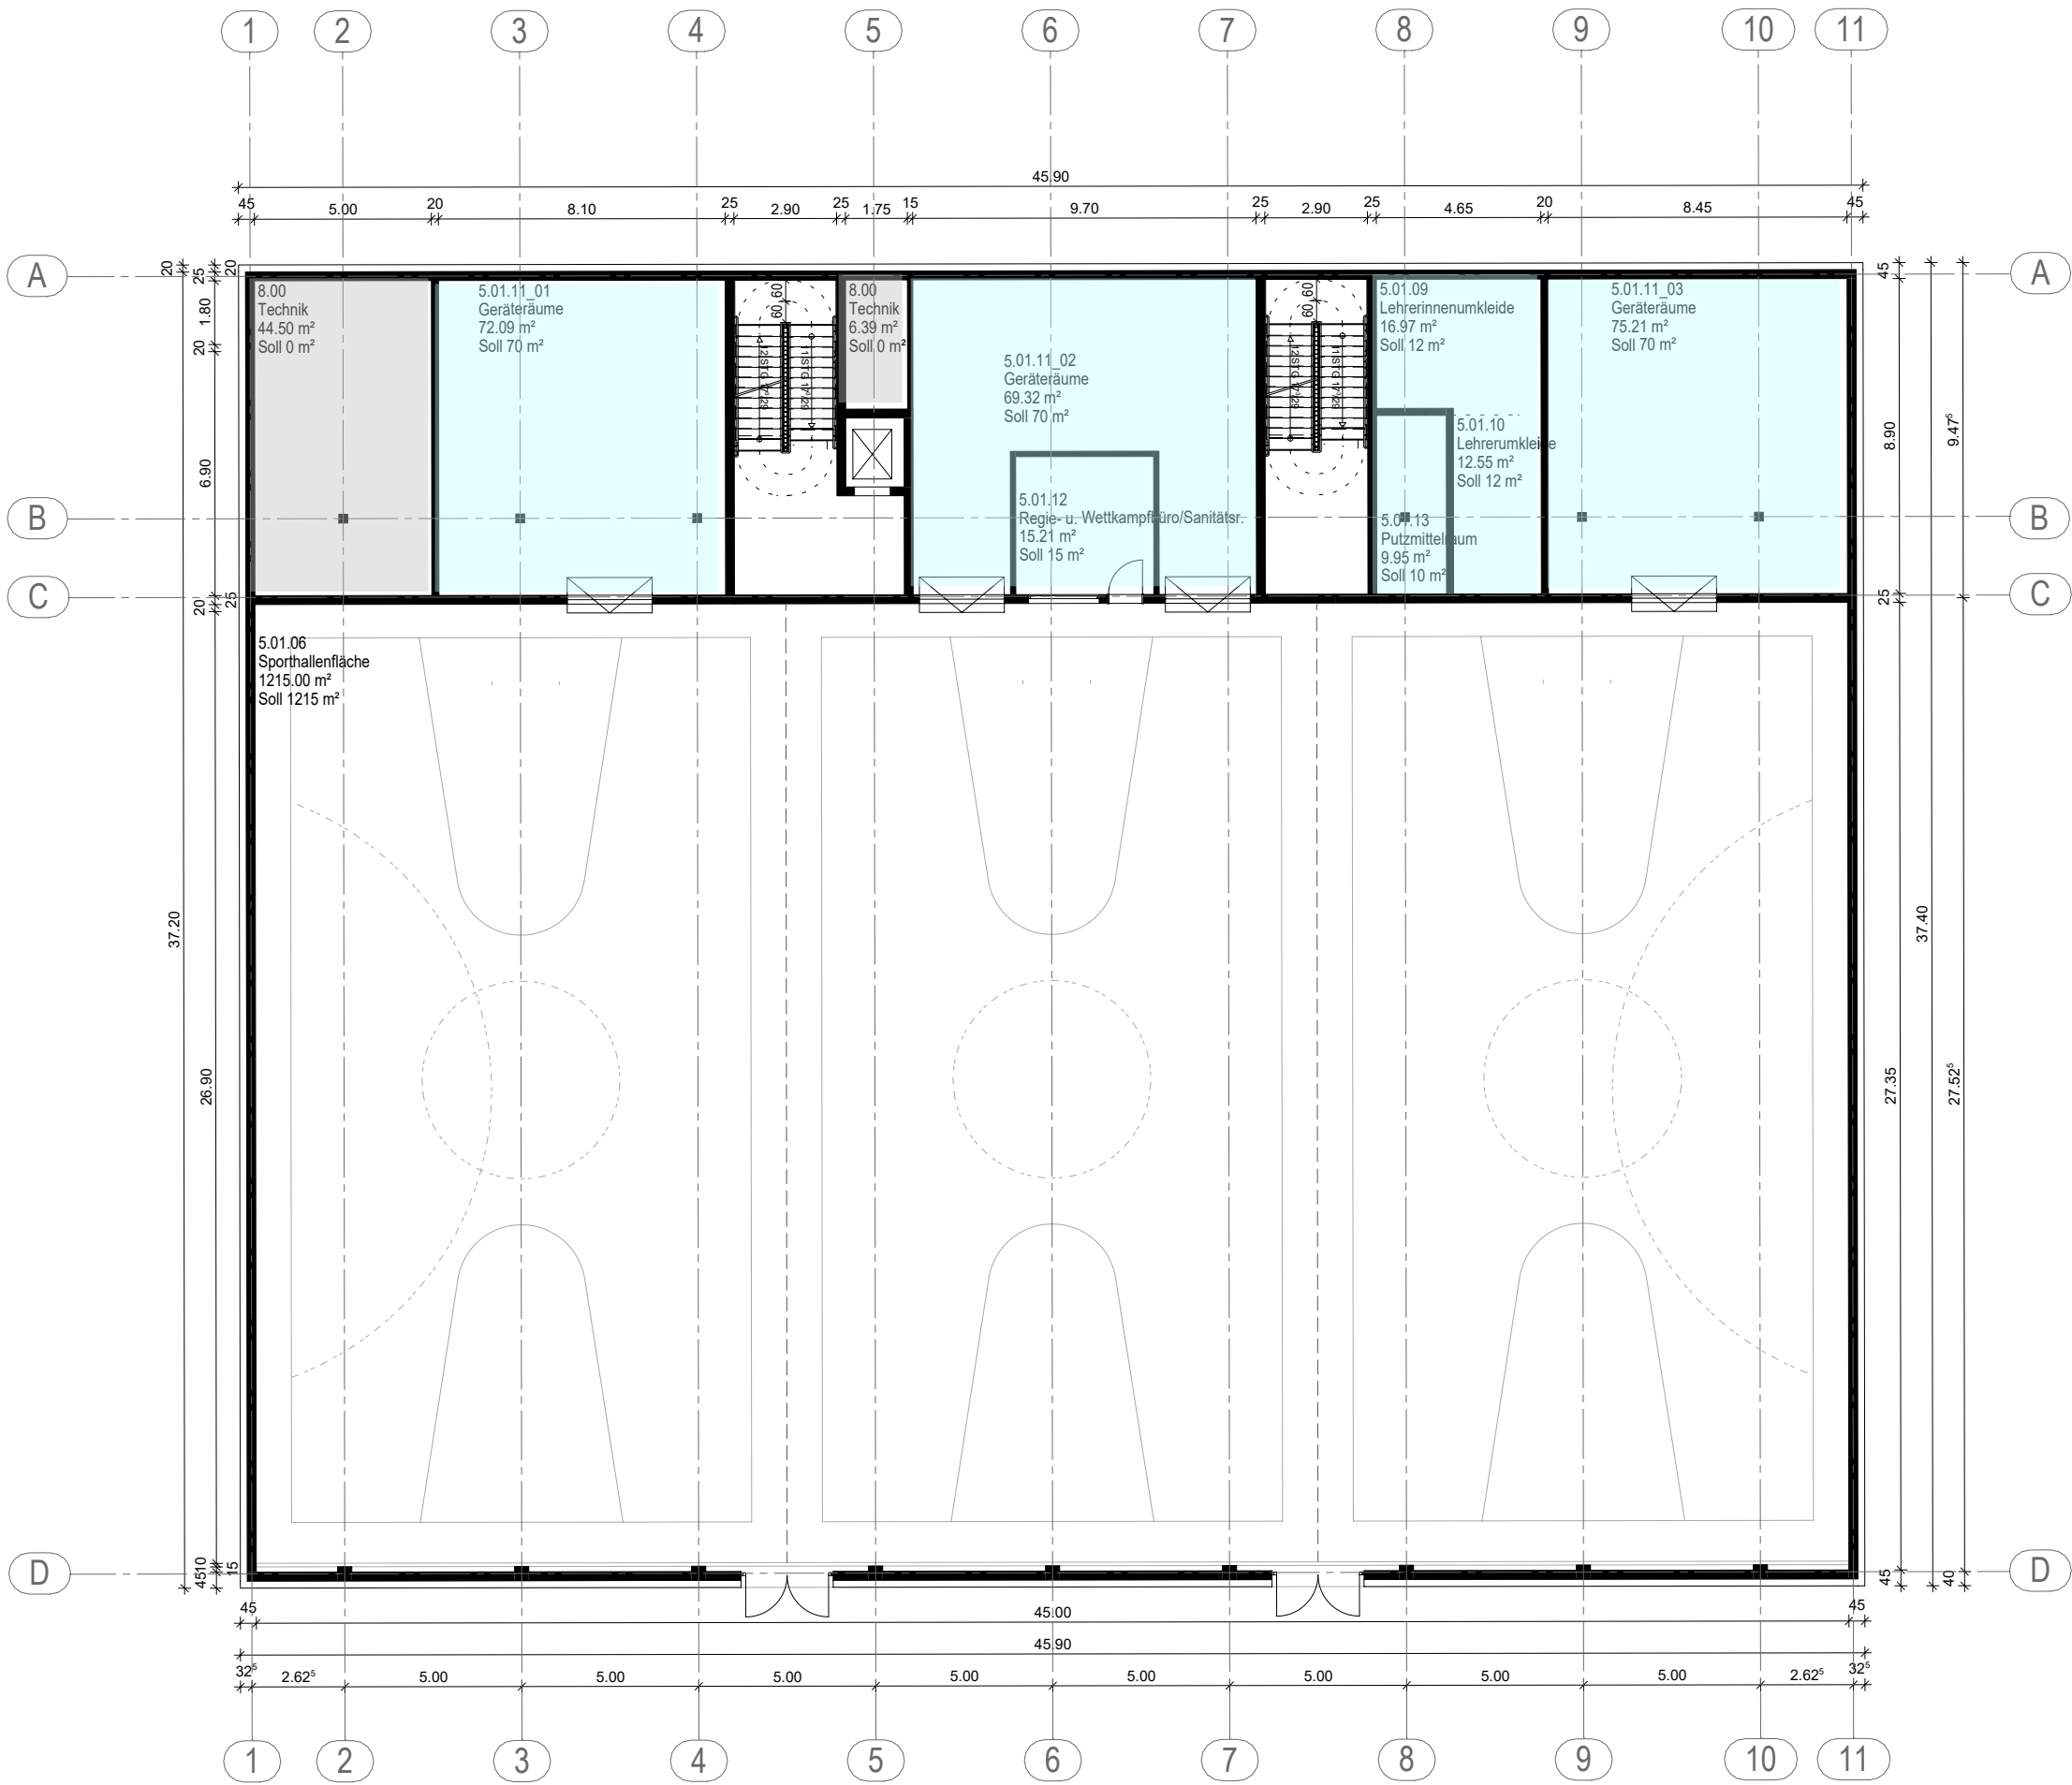

Variante "Sporthalle für Schul- und Vereinssport"