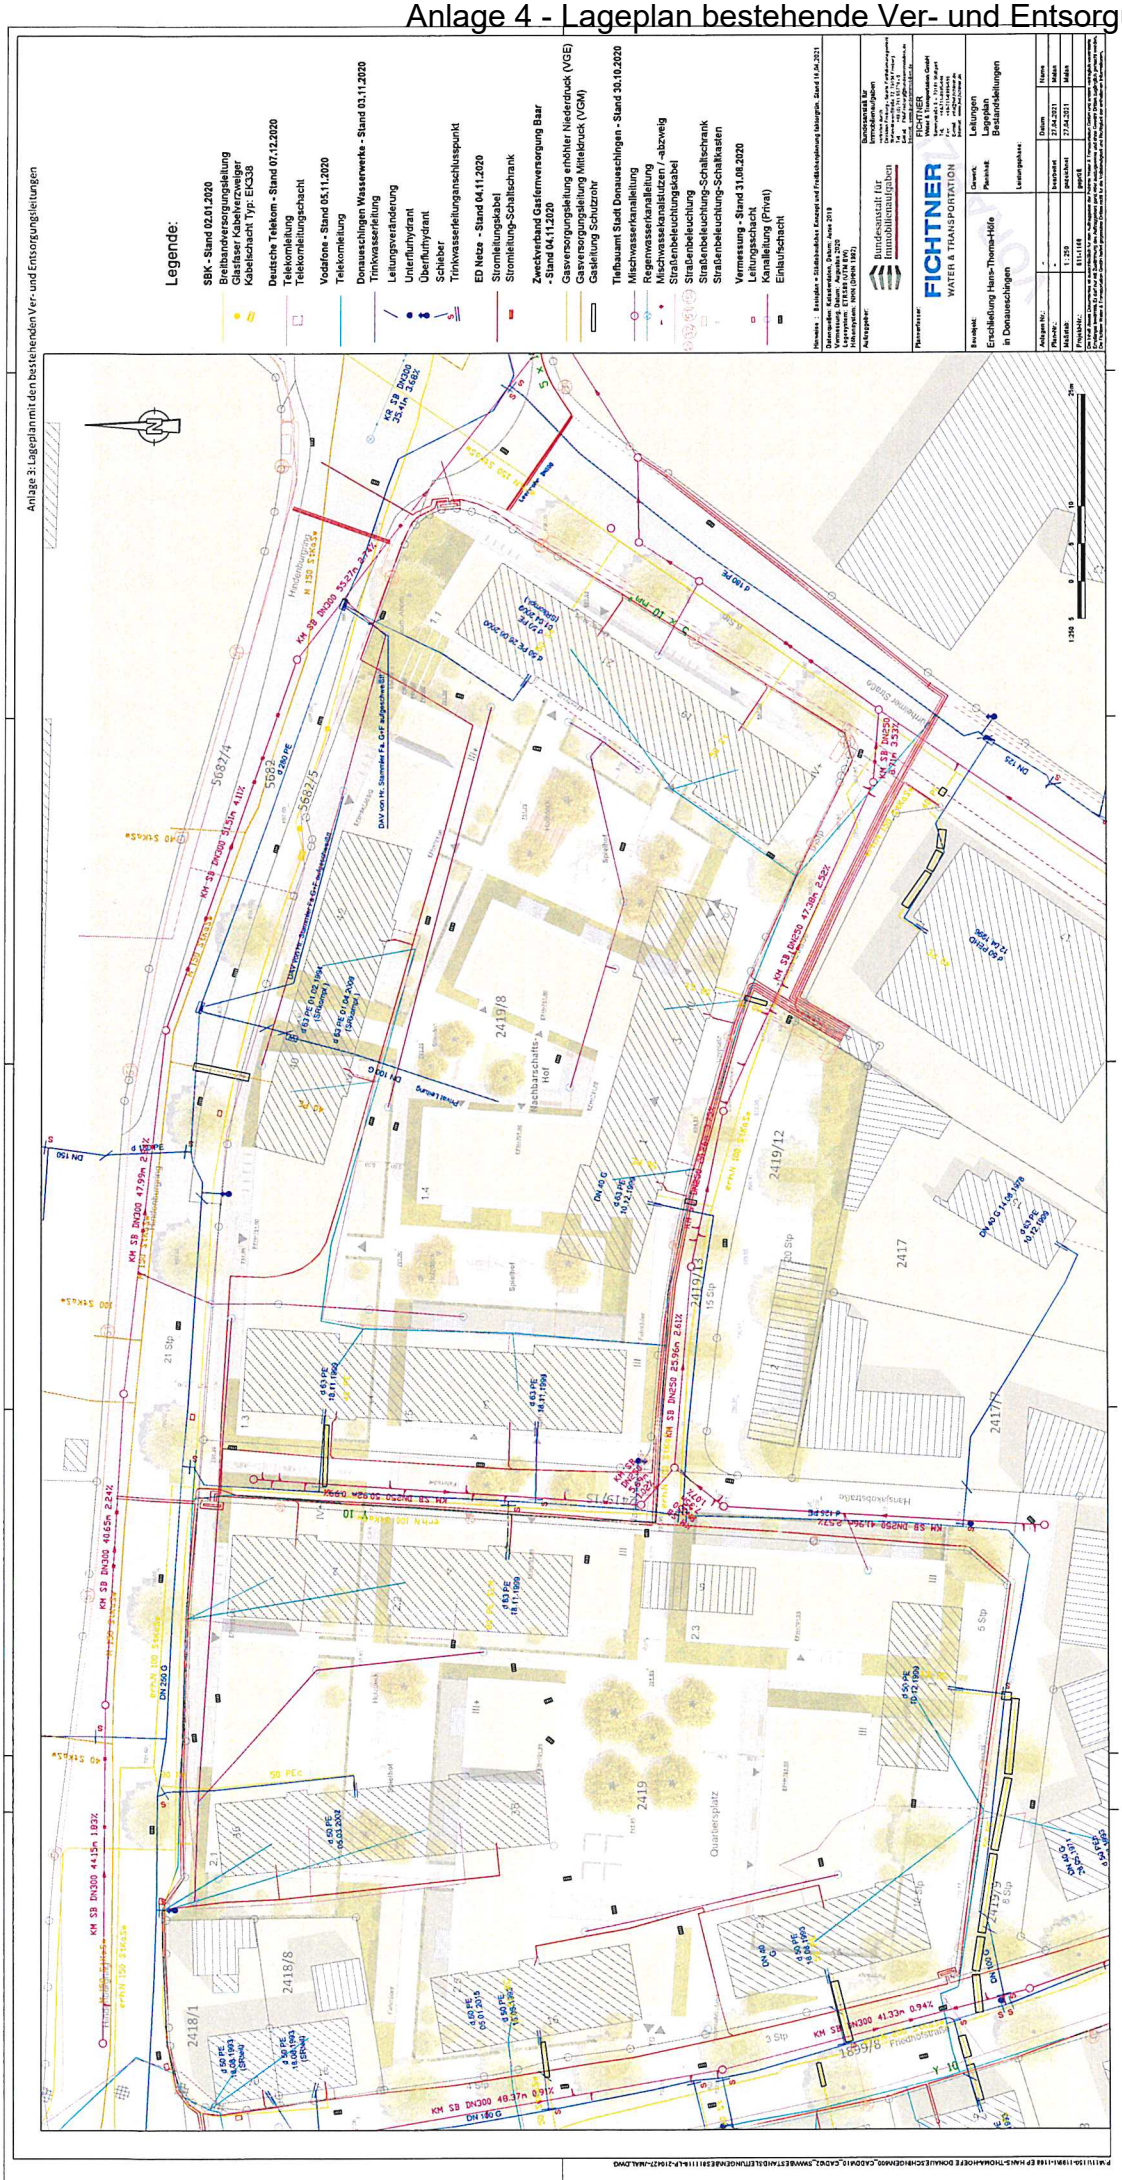
Anlage 3: Lageplan mit den bestehenden Ver- und Entsorgungsleitungen
Legende:
SBK - Stand 02.01.2020
Breitbandversorgungsleitung
Glasfaser Kabelverzweiger
Kabelschacht Typ: EK38
Deutsche Telekom - Stand 07.12.2020
Telekomleitung
Telekomleitungschacht
Vodafone - Stand 05.11.2020
Telekomleitung
Donaueschingen Wasserwerke - Stand 03.11.2020
Trinkwasserleitung
Leitungsveränderung
Unterflurhydrant
Überflurhydrant
Schieber
Trinkwasserleitungsanschlusspunkt
ED Netze - Stand 04.11.2020
Stromleitungskabel
Stromleitung-Schaltschrank
Zweckverband Gasfernversorgung Baar - Stand 04.11.2020
Gasversorgungsleitung erhöhter Niederdruck (VGE)
Gasversorgungsleitung Mitteldruck (VGM)
Gasleitung Schutzrohr
Tiefbauamt Stadt Donaueschingen - Stand 30.10.2020
Mischwasserkanalleitung
Regenwasserkanalleitung
Mischwasserkanalstutzen / -abzweig
Straßenbeleuchtungskabel
Straßenbeleuchtung
Straßenbeleuchtung-Schaltschrank
Straßenbeleuchtung-Schaltkasten
Vermessung - Stand 31.08.2020
Leitungsschacht
Kanalleitung (Privat)
Einlaufschacht
Bundesanstalt für Immobilienaufgaben
FICHTNER
WATER & TRANSPORTATION
Bauherr:
Erschließung Hans-Thoma-Höfe in Donaueschingen
Leitungen
Lageplan Bestandsleitungen
Datum
Name
27.04.2021
Maas
1 : 250
Maßstab:
Projektnr.:
811c1188
Anlagen Nr.:
Plan-Nr.:
Projektnr.:
Datum:
Name:
Maßstab:
gezeichnet
geprüft
Leistungsphase:
Hinweis: Bestands- + Städtebaukonz. Entwurf und Freiflächengestaltung Gebiet gin. Stand 16.04.2021
Datenquellen: Katasteramt, Datum: Anno 2019
Vermessung: Datum: Aufgenommen 2020
Lagestatus: ETRS89 (UTM Zone 32N)
Höhenstatus: NHN (DHHN 1982)
Auftraggeber:
Planverfasser:
Anlage 3: Lageplan mit den bestehenden Ver- und Entsorgungsleitungen
1:250
0
5
10
25m