



Landkreis: Schwarzwald-Baar-Kreis
Stadt/Gemeinde: Donaueschingen
Gemarkung: Wolterdingen

Lageplan

-zeichnerischer Teil zum
Bauantrag (§4 LBOVVO)

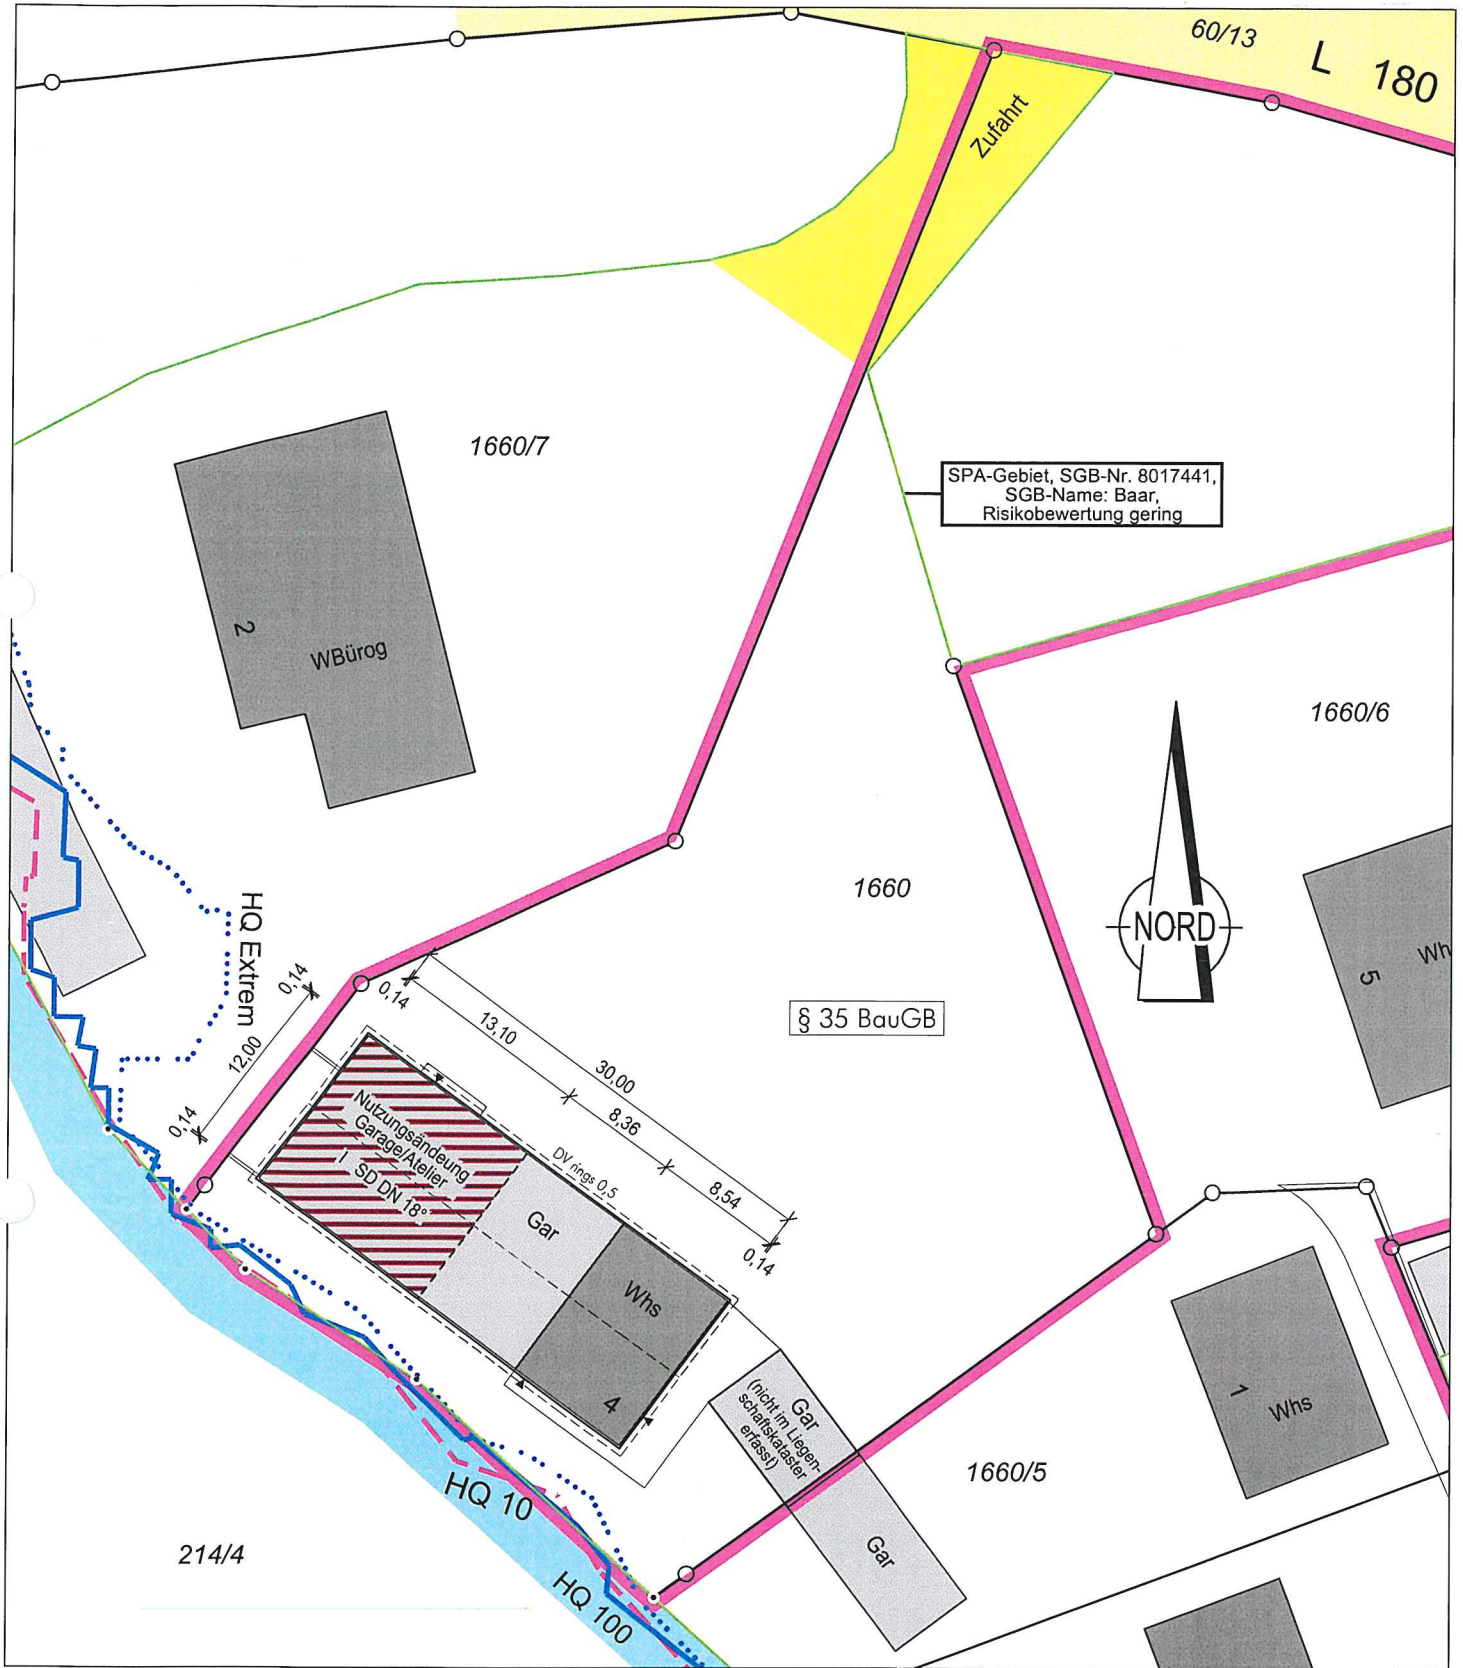

Auszug aus dem Liegenschaftskataster
Gefertigt und nach §4 LBOVVO
ausgearbeitet: Donaueschingen, 25.11.2

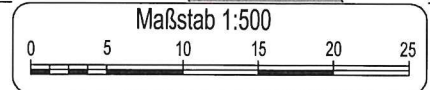

Auftragsnr.: 20212615

Alle Maßänderungen sind dem
Lageplanfertiger schriftl. mitzuteilen

Hinsichtlich etwa vorhandener unterirdischer
Leitungen wird keine Gewähr übernommen.