



Lageplan

M = 1:500

BAUVORHABEN: Neubau Pool
 GRUNDSTÜCK: 6629
 GEMARKUNG: Donaueschingen

AUFGESTELLT: DONAUESCHINGEN, 27. September 2021

ARCHITEKT:

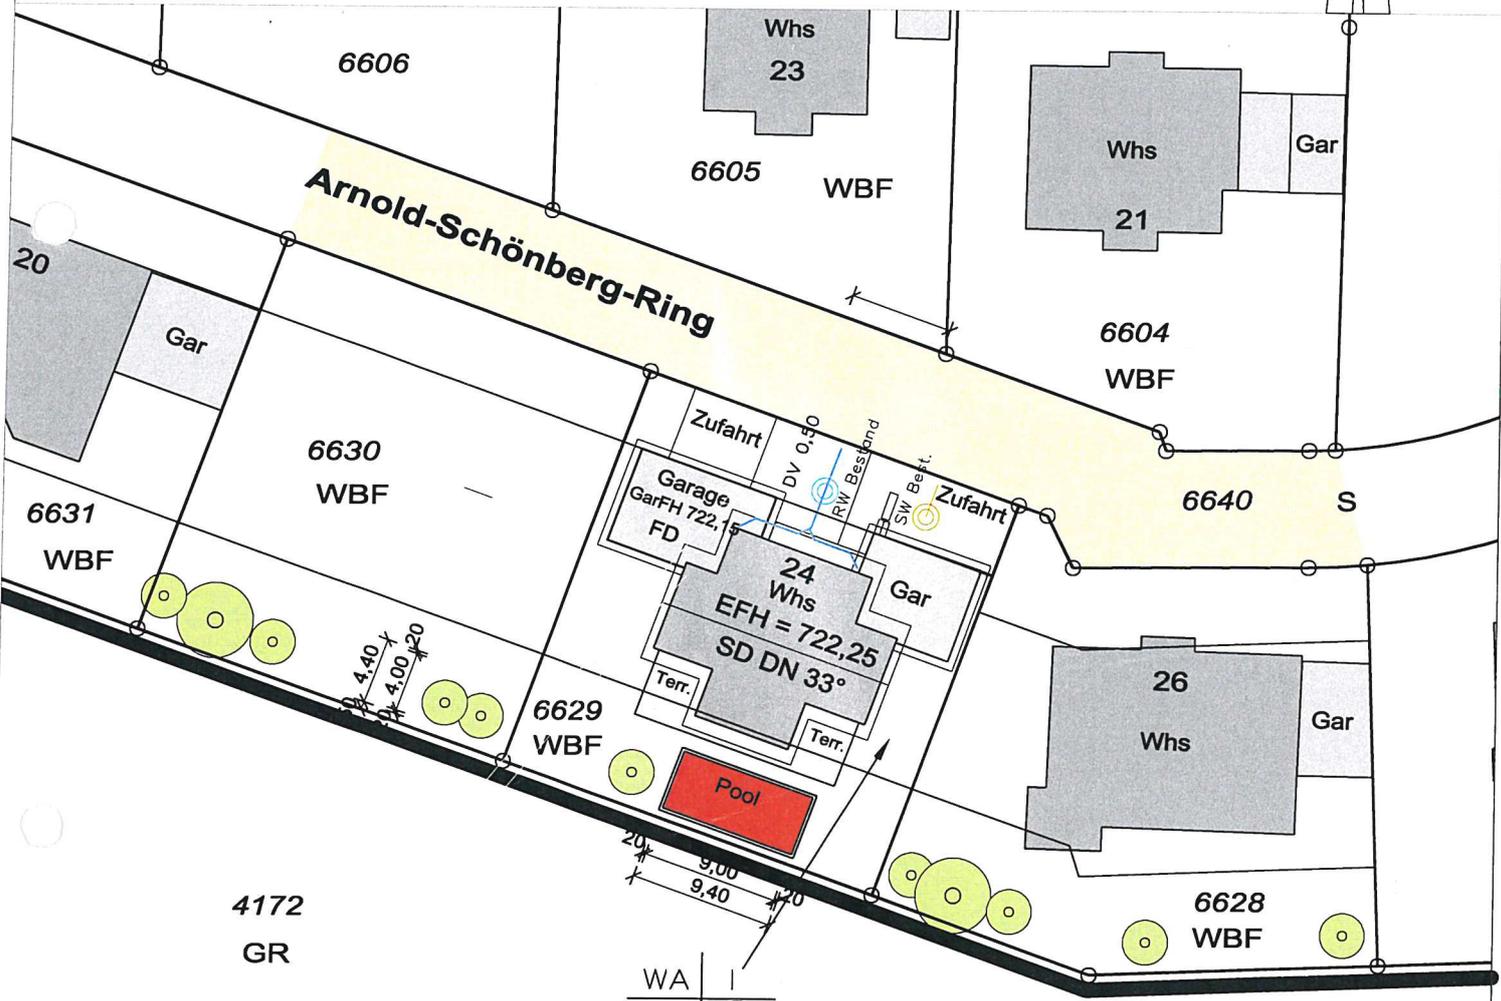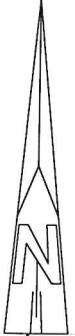

| | |
|-----------|-----|
| WA | I |
| 0,35 | 0,4 |
| o | SD |
| DN 28-33° | |

Bebauungsplan,
Auf der Staig

Auf der Staig