




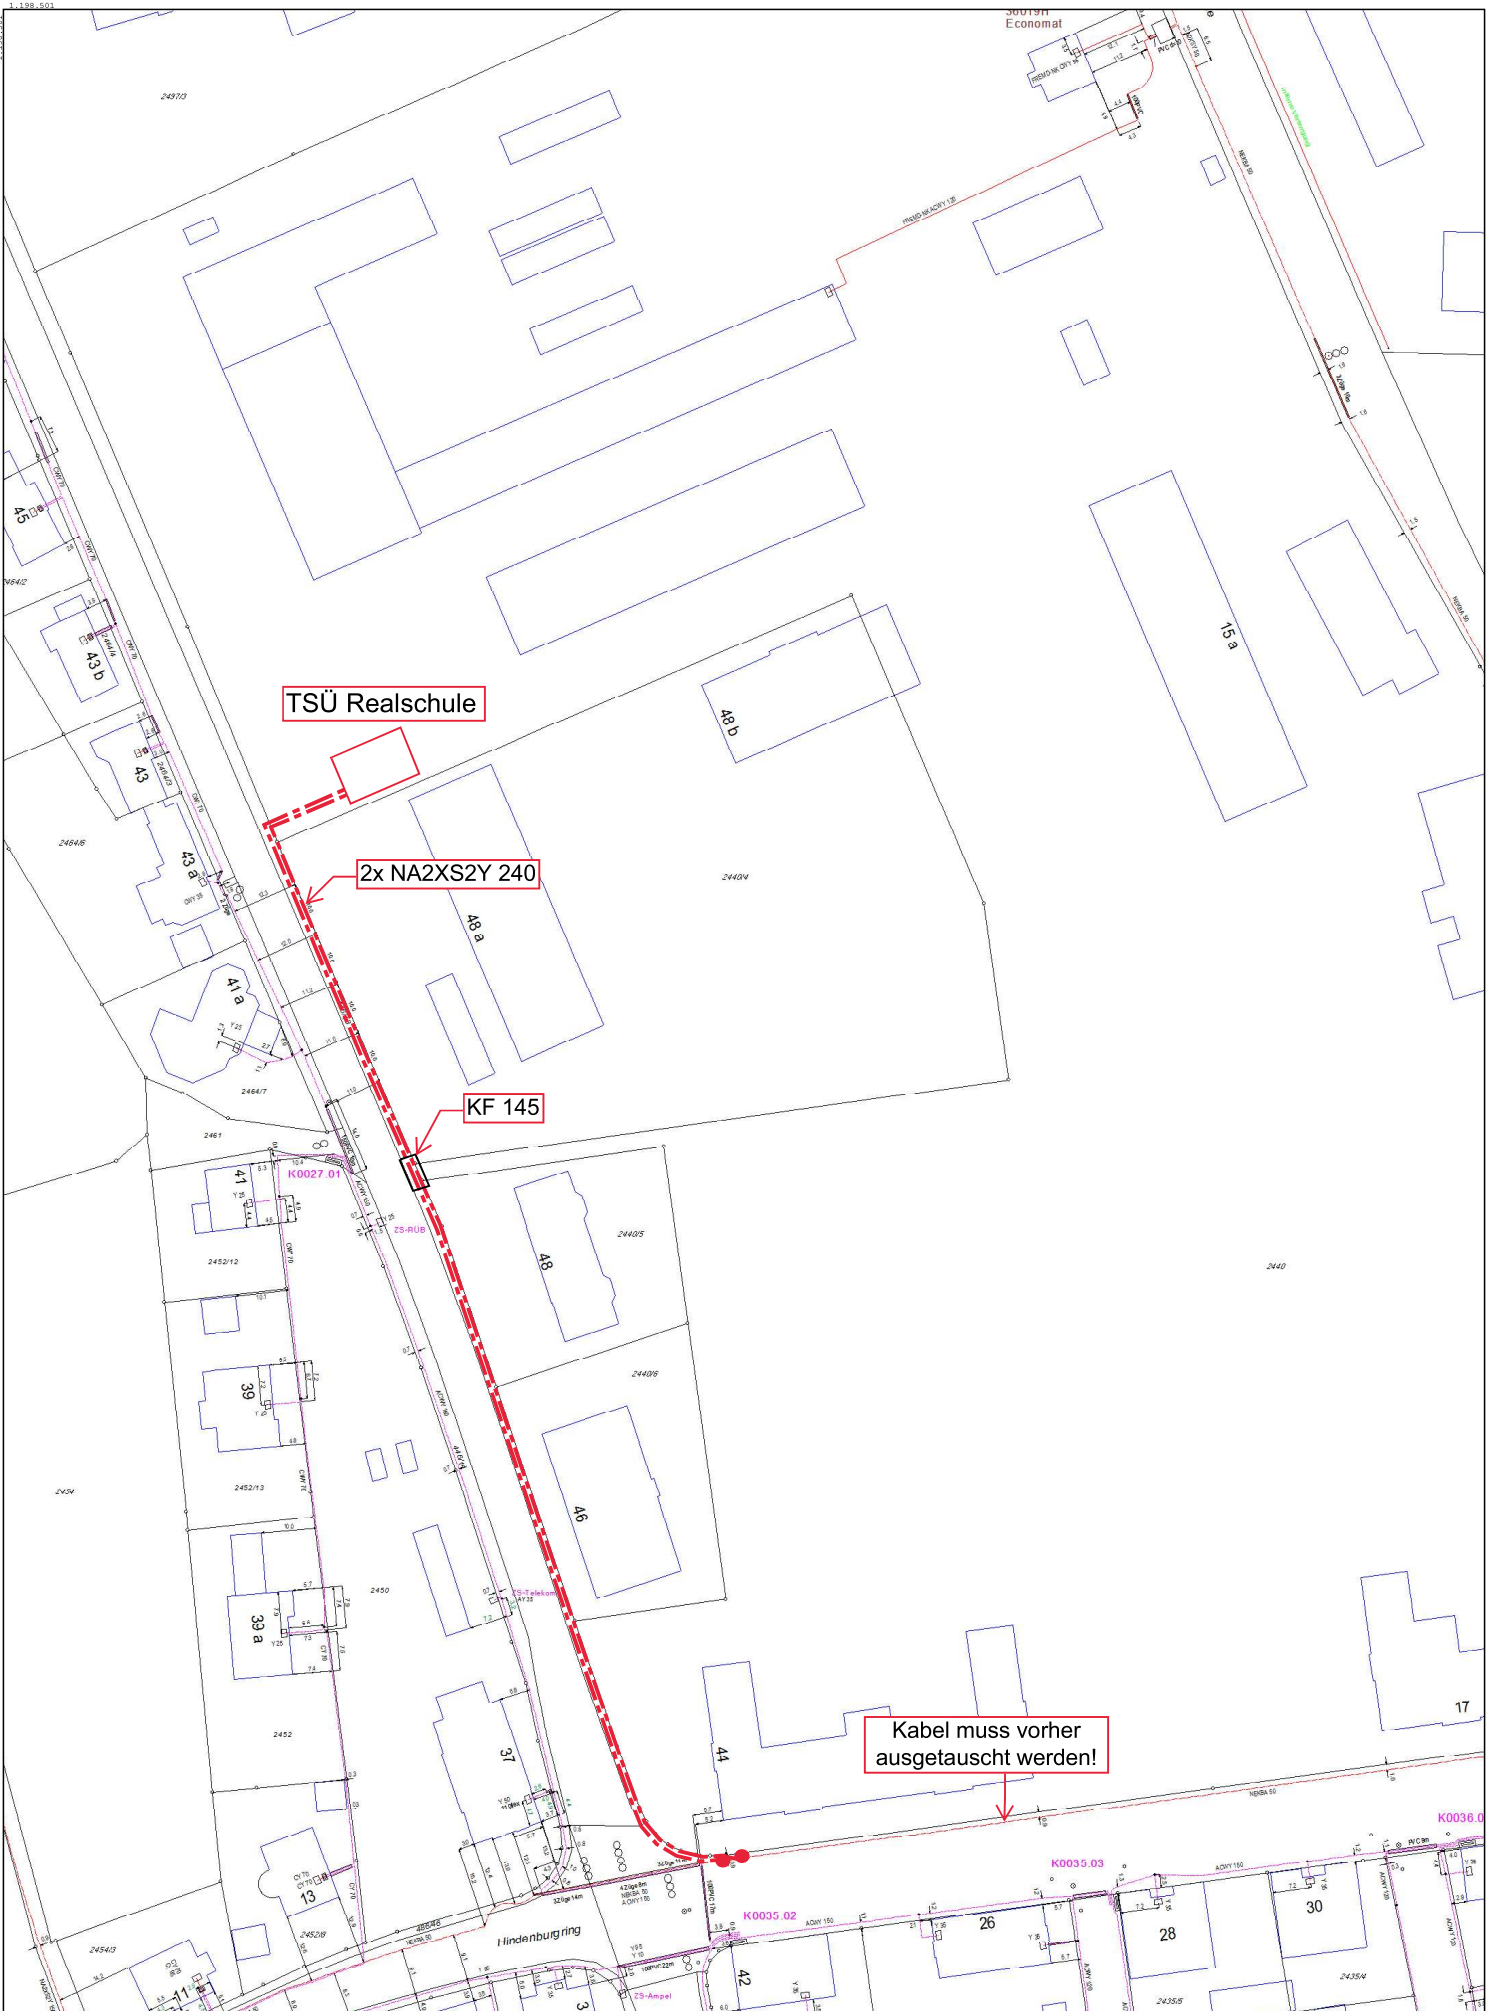

TSÜ Realschule

2x NA2XS2Y 240

KF 145

Kabel muss vorher ausgetauscht werden!



 ED Netze	Lagebez.	Donaueschingen (Donaueschingen), Villingener Straße ...	
	Bemerkung		
	Maßstab	1:1.000	
	Datum	21.06.2023 08:21 Uhr	
	Bearbeiter	Pfeiffer, Uwe	
		 N	 geoservice.regiodata-service.de