


166

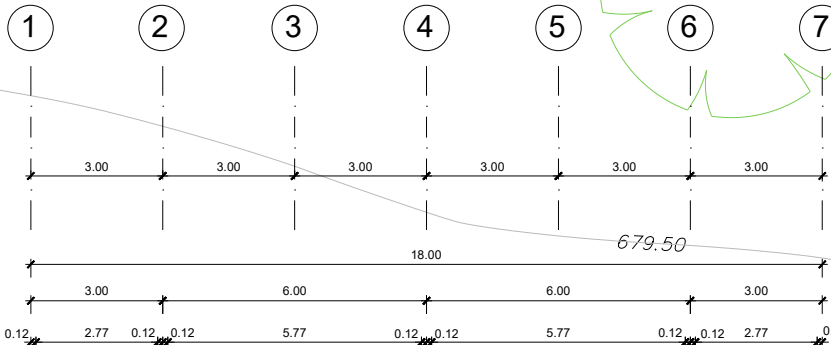

Spielgerät Abbruch


Zaun neu

Spielgerät Abbruch

Außenspielbereich U3

Zaun neu

First 683,20
TH 681,56

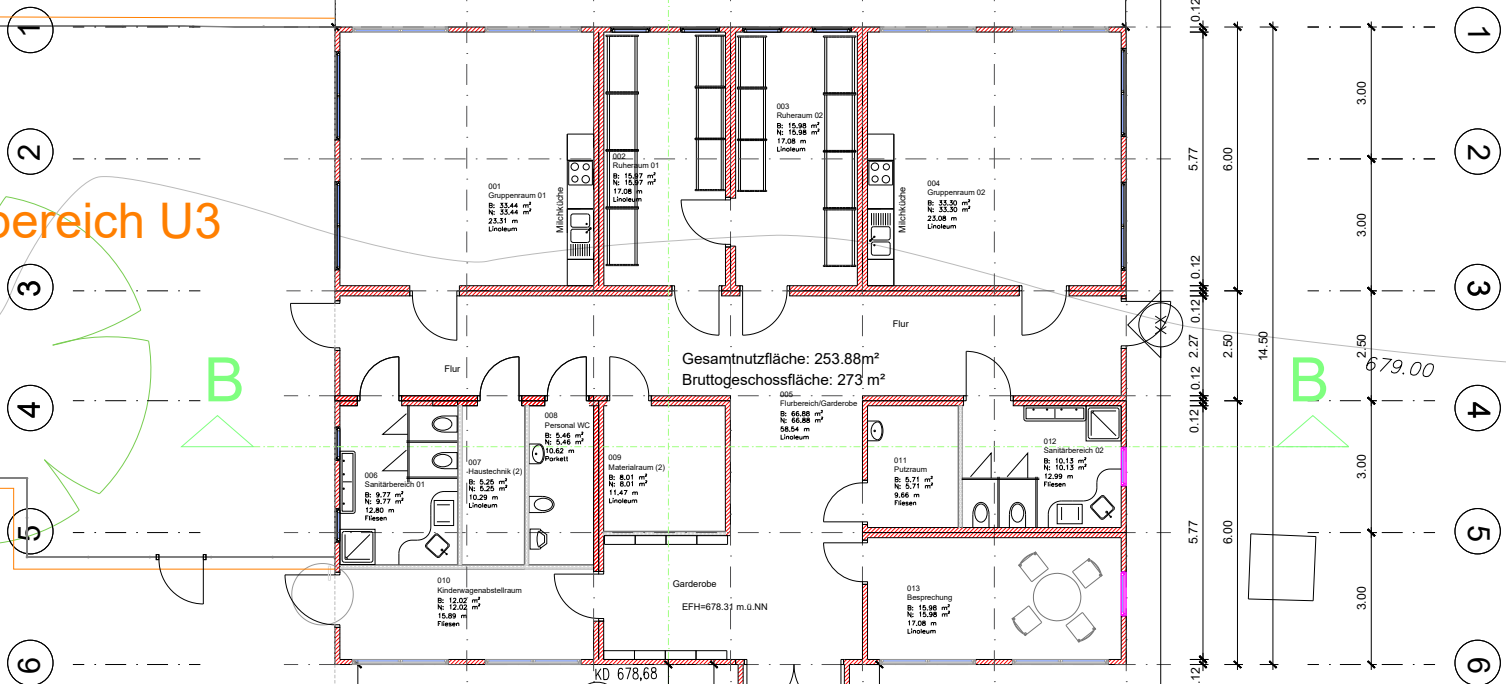

Gesamtnutzfläche: 253.88m²
Bruttogeschossfläche: 273 m²

OK Attika 681,16
UK Attika 680,93

TH 683,90

EFH Bestand=678.31 m.u.NN

Neubau

Bestand

166

