



Landkreis: Schwarzwald-Baar-Kreis
Gemeinde: Donaueschingen
Gemarkung: Donaueschingen

Lageplan

-zeichnerischer Teil zum
Bauantrag [REDACTED]

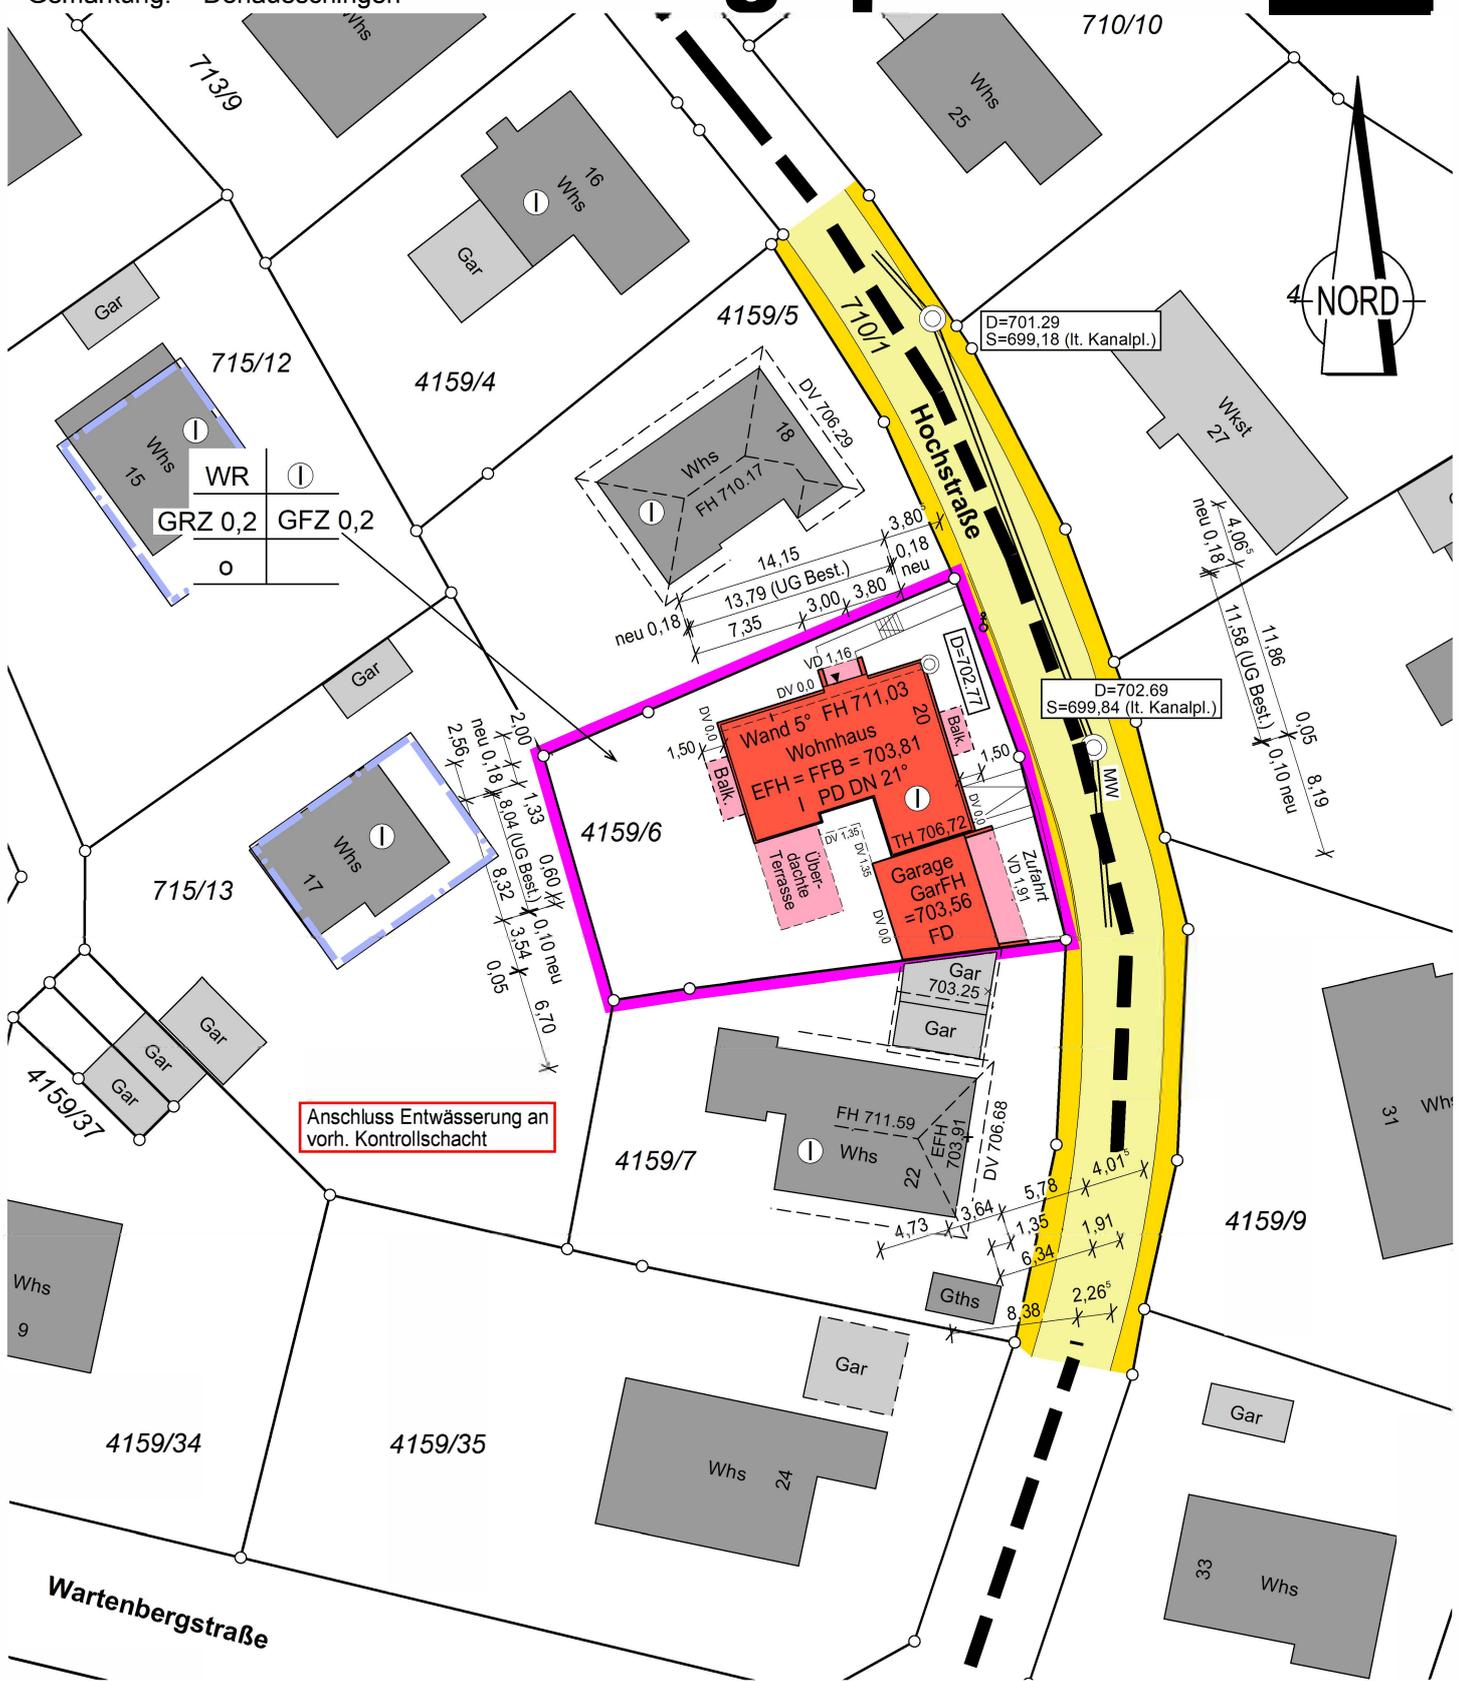

Anschluss Entwässerung an vorh. Kontrollschacht

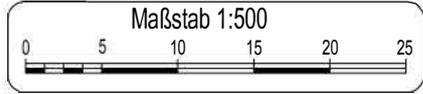

Auszug aus dem Liegenschaftskataster
Gefertigt und nach §4 LBOVVO
ausgearbeitet: Donaueschingen, 07.11.2023

Auftragsnr.: 20232561

Alle Maßänderungen sind dem
Lageplanfertiger schriftl. mitzuteilen

Hinsichtlich etwa vorhandener unterirdischer
Leitungen wird keine Gewähr übernommen.