


Landkreis: Schwarzwald-Baar-Kreis
 Stadt/Gemeinde: Donaueschingen
 Gemarkung: Aasen

Lageplan

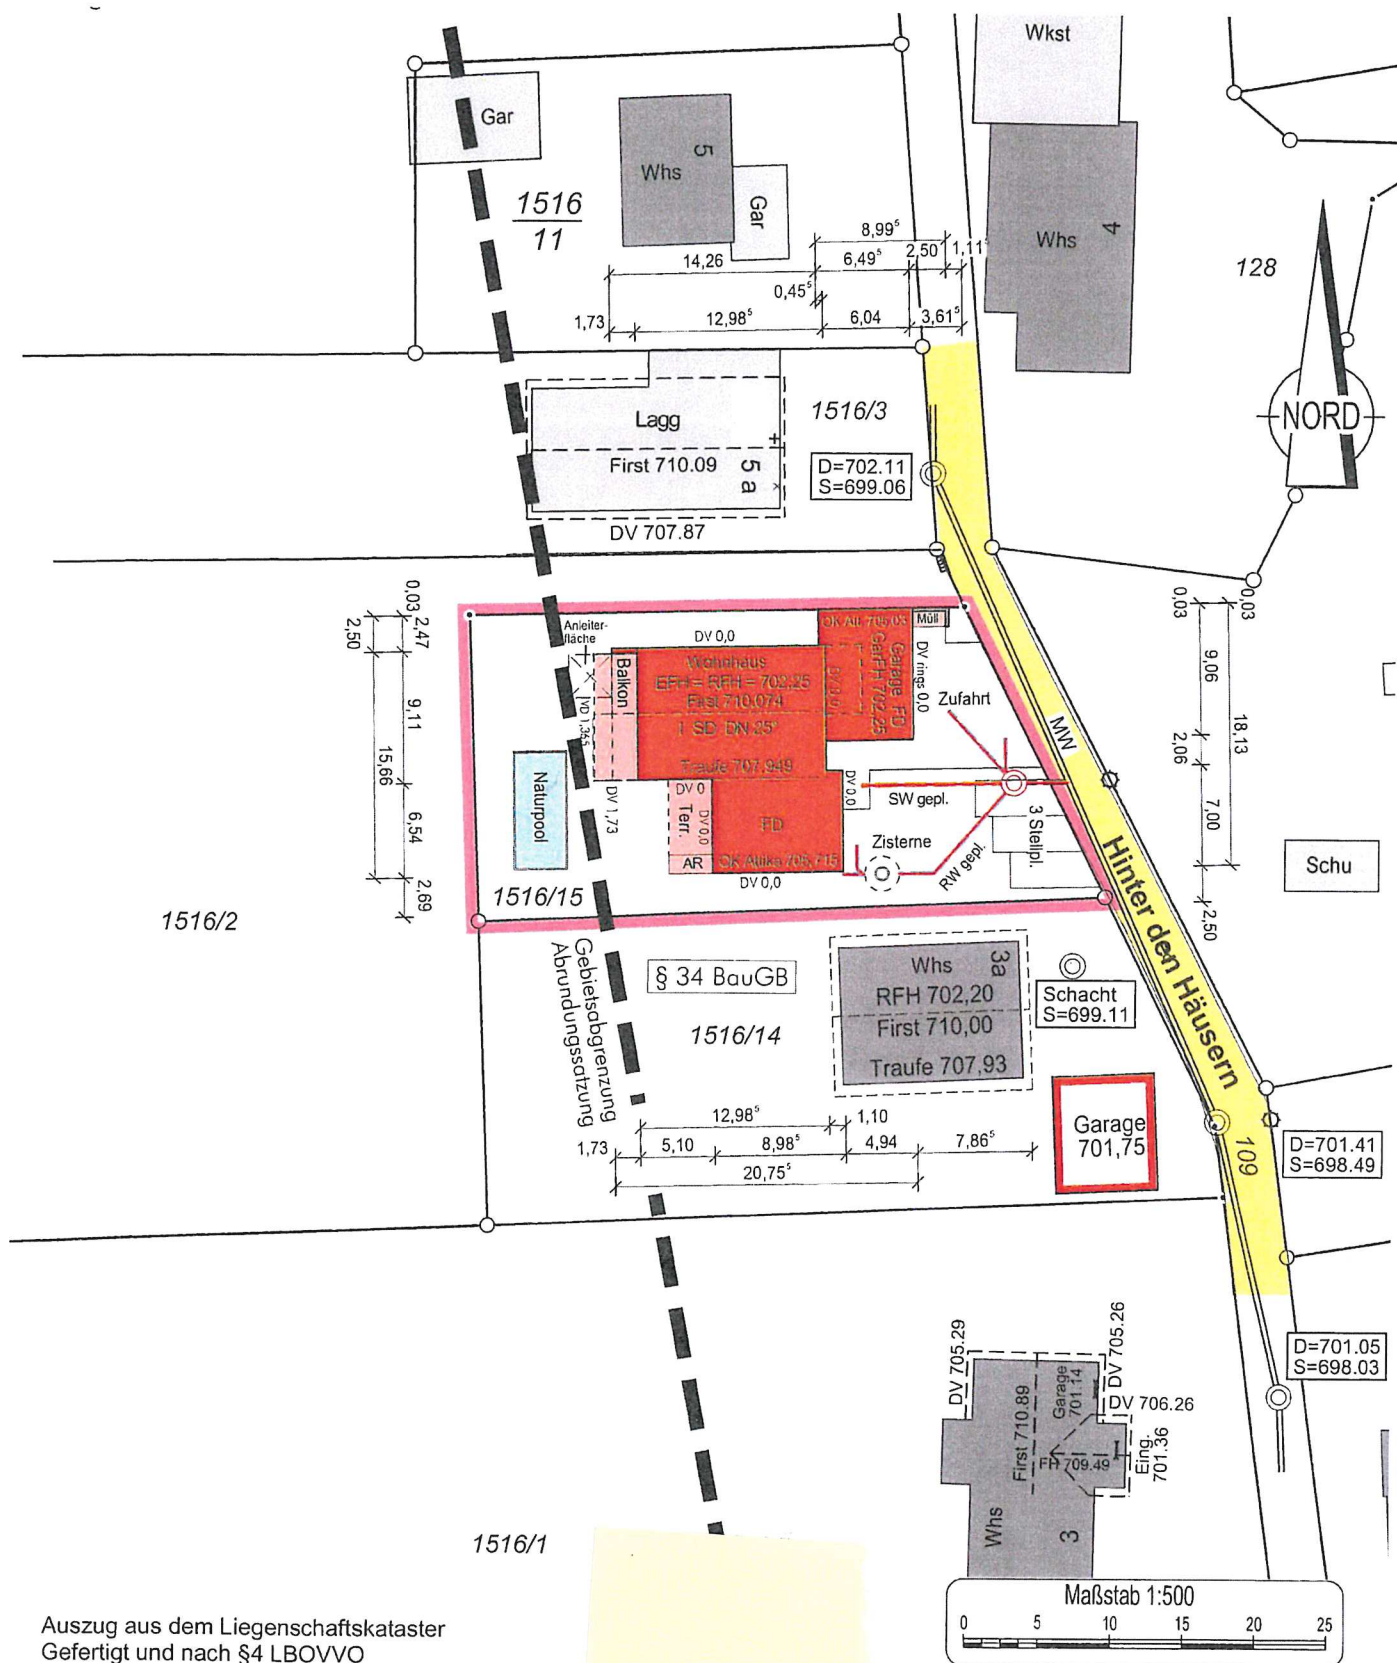

Auszug aus dem Liegenschaftskataster
 Gefertigt und nach §4 LBOVVO
 ausgearbeitet: Donaueschingen, 10.05.2021

Auftragsnr.: 2020043-Ing
2020043

Alle Maßänderungen sind dem
 Lageplanfertiger schriftl. mitzuteilen

Hinsichtlich etwa vorhandener unterirdischer
 Leitungen wird keine Gewähr übernommen.