


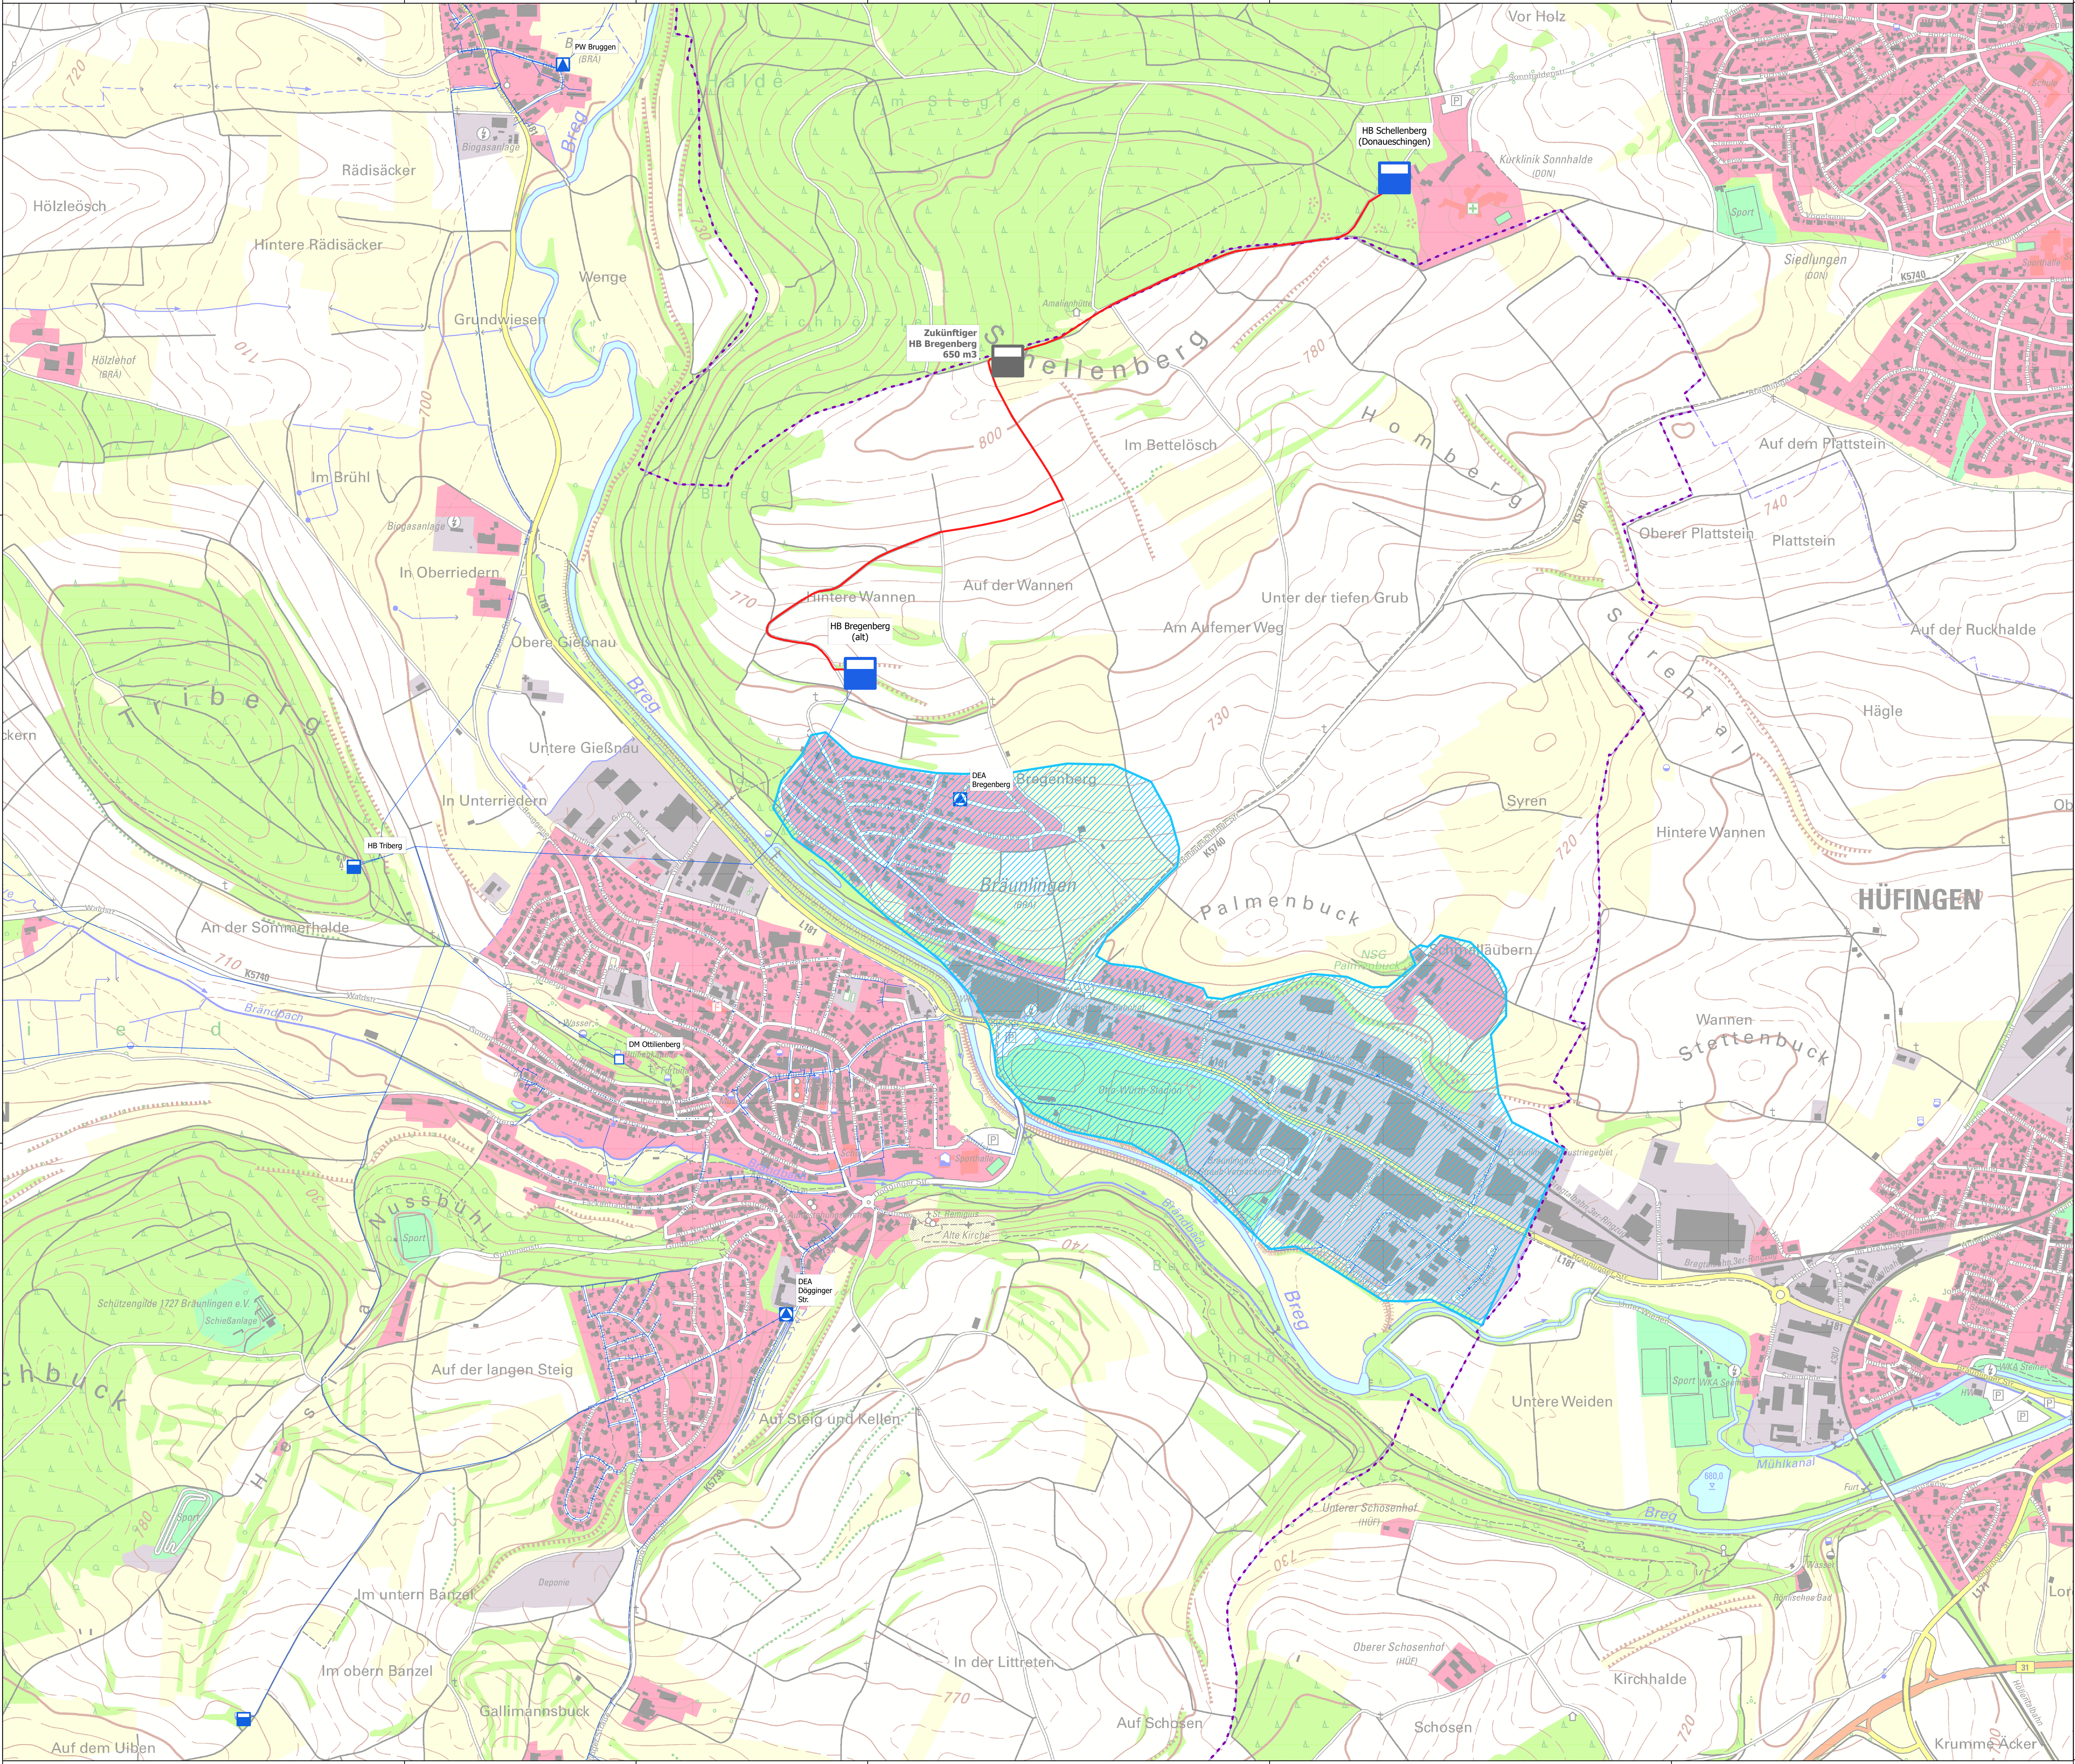


Legende

- Versorgungszone Bregenberg
- Hochbehälter Konzept
- Hochbehälter Bestand
- Leitungspumpwerk (LPW)
- Weitere Bauwerke
- Verbundleitung
- Versorgungsleitungen
- Gemeindegrenze

Abbildung: UTM 32N
Projektion: Transverse Mercator
Datum: ETRS 89

Geobasisdaten © Landesamt für Geoinformation und Landentwicklung Baden-Württemberg,
www.lgl-bw.de, Az.: 2851.9-1/19

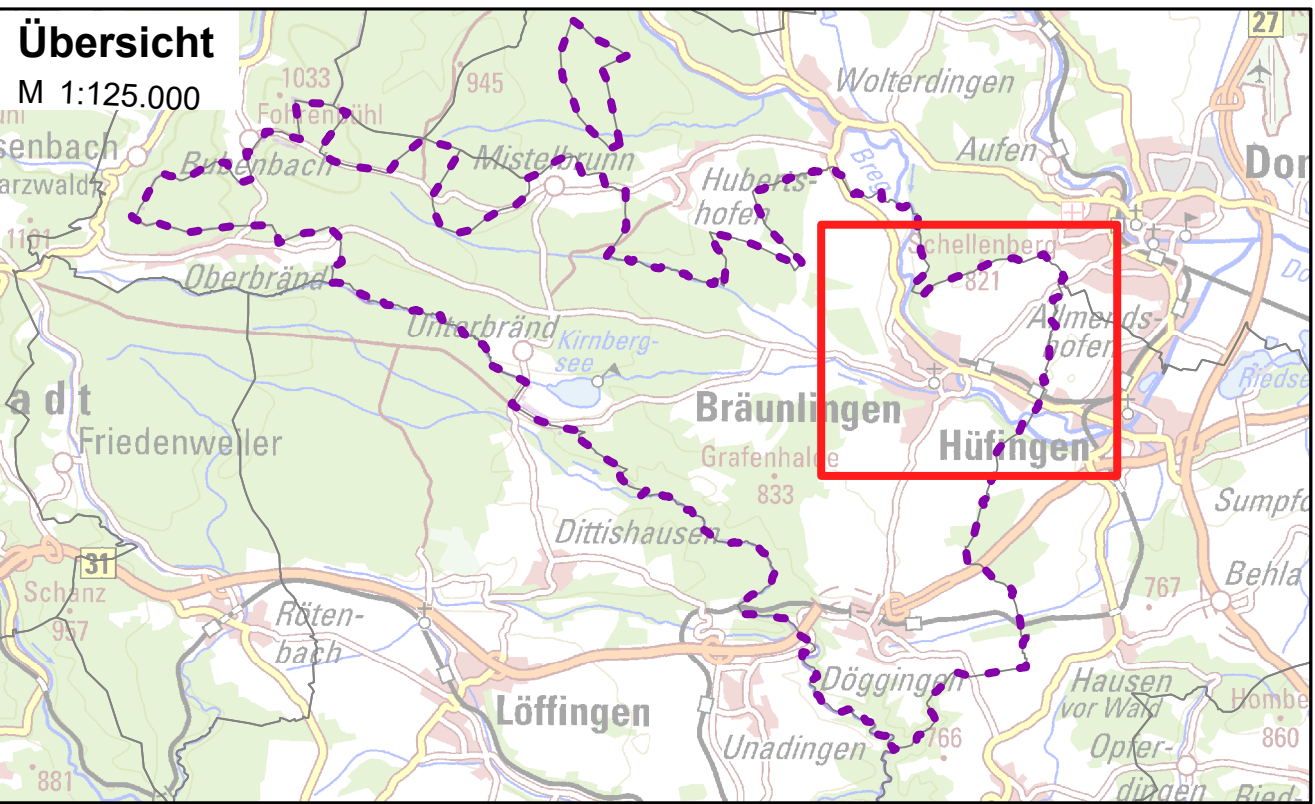

Stadt Braunlingen

Wasserversorgung Braunlingen

Vorplanung			Projekt 05BRA22048		
Versorgungszone Bregenberg		Datum	Name	Anlage	
	bearbeitet	Nov. 2022	Schippin	1	
	gezeichnet	Nov. 2022	Vahldick	Blatt	
	geprüft	Nov. 2022	Boritt	2	
Übersichtslageplan		Maßstab	Plan-Nr.		
		1:5.000	00VW02LK01002		
EDV: 05BRA21041_TVGutachten.aprx			Blattröße: 1.189 x 0.841 x 0.999 mm		

Stadt Braunlingen
Wasser 10
78199 Braunlingen
Telefon: +49 7141 605-0
Telefax: +49 7141 605-109
info@braunlingen.de

Planverfasser:
BIT INGENIEURE
BIT Ingenieure AG
Talstraße 1
79102 Freiburg
Telefon: +49 761 2667-0
Telefax: +49 761 2667-11
freiburg@bitingeniure.de
www.bitingeniure.de
Stuttgart | Karlsruhe | Freiburg | Heilbronn | Ulm | Regensburg | Chemnitz | Düsseldorf

Planverfasser:
BIT INGENIEURE
BIT Ingenieure AG
Talstraße 1
79102 Freiburg
Telefon: +49 761 2667-0
Telefax: +49 761 2667-11
freiburg@bitingeniure.de
www.bitingeniure.de
Stuttgart | Karlsruhe | Freiburg | Heilbronn | Ulm | Regensburg | Chemnitz | Düsseldorf