



Lageplan M1_500



Gesamtansicht Luftbild
Quelle: Südwest Presse vom 05.09.2020




Einfahrt Villingen Straße




Haus 3 Denkmal Südwestansicht



Haus 5 Denkmal Nordwestansicht

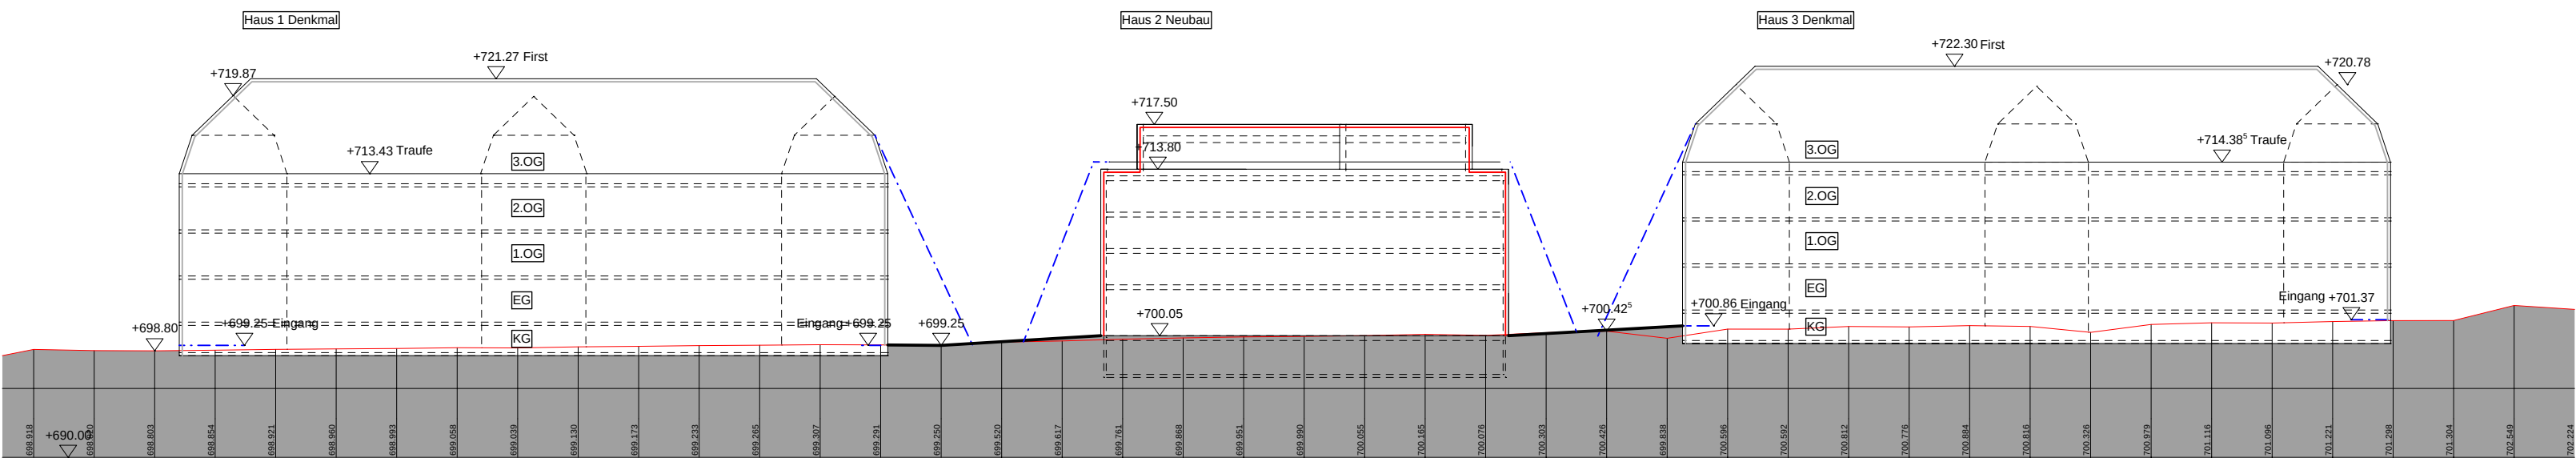

Ansicht Süd Hindenburgring M1_500

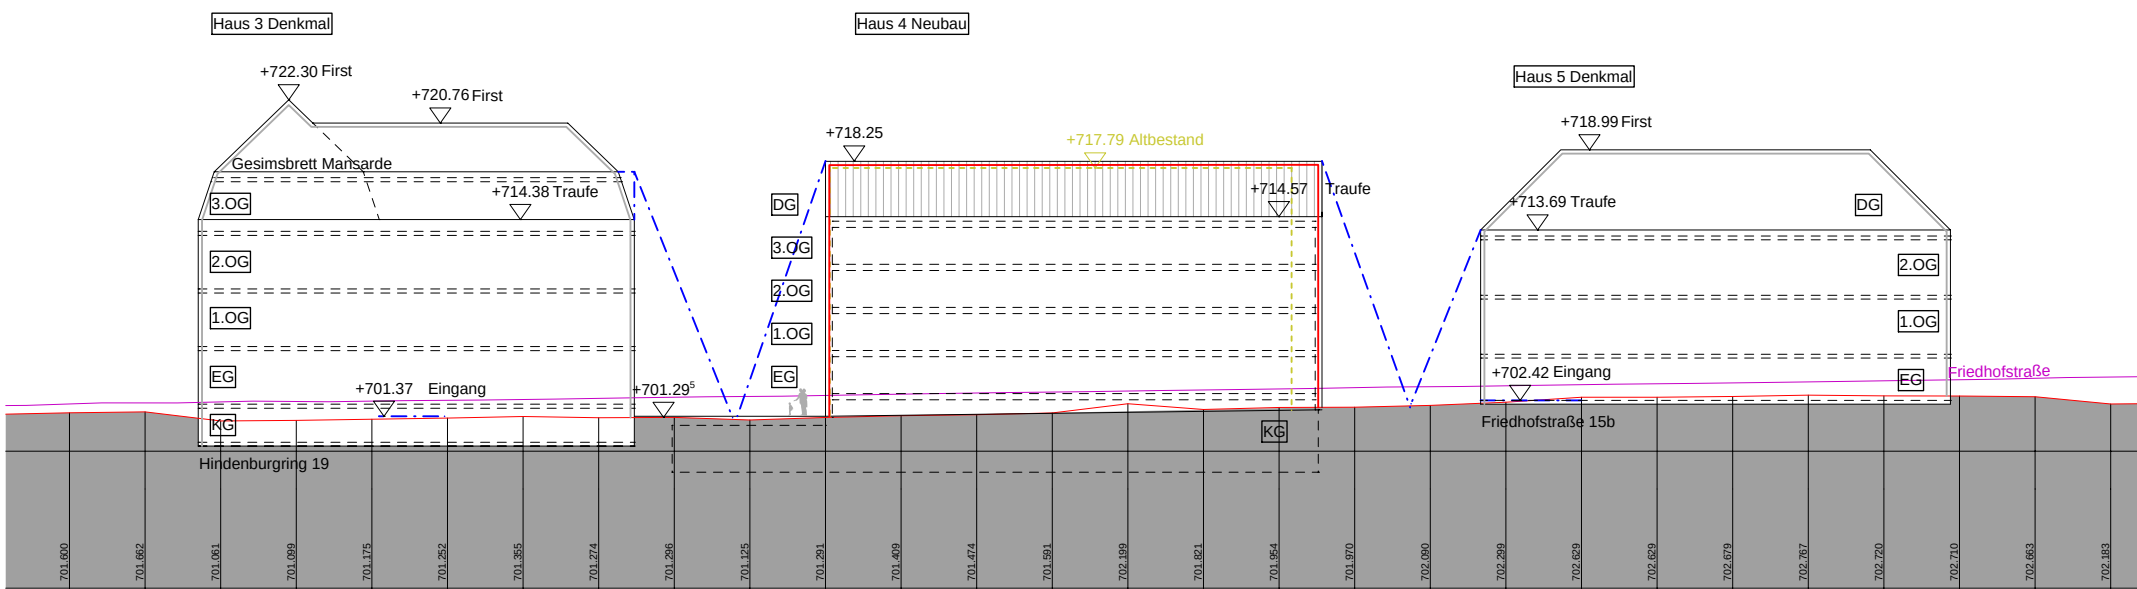

Ansicht Ost Friedhofstraße M1_500