



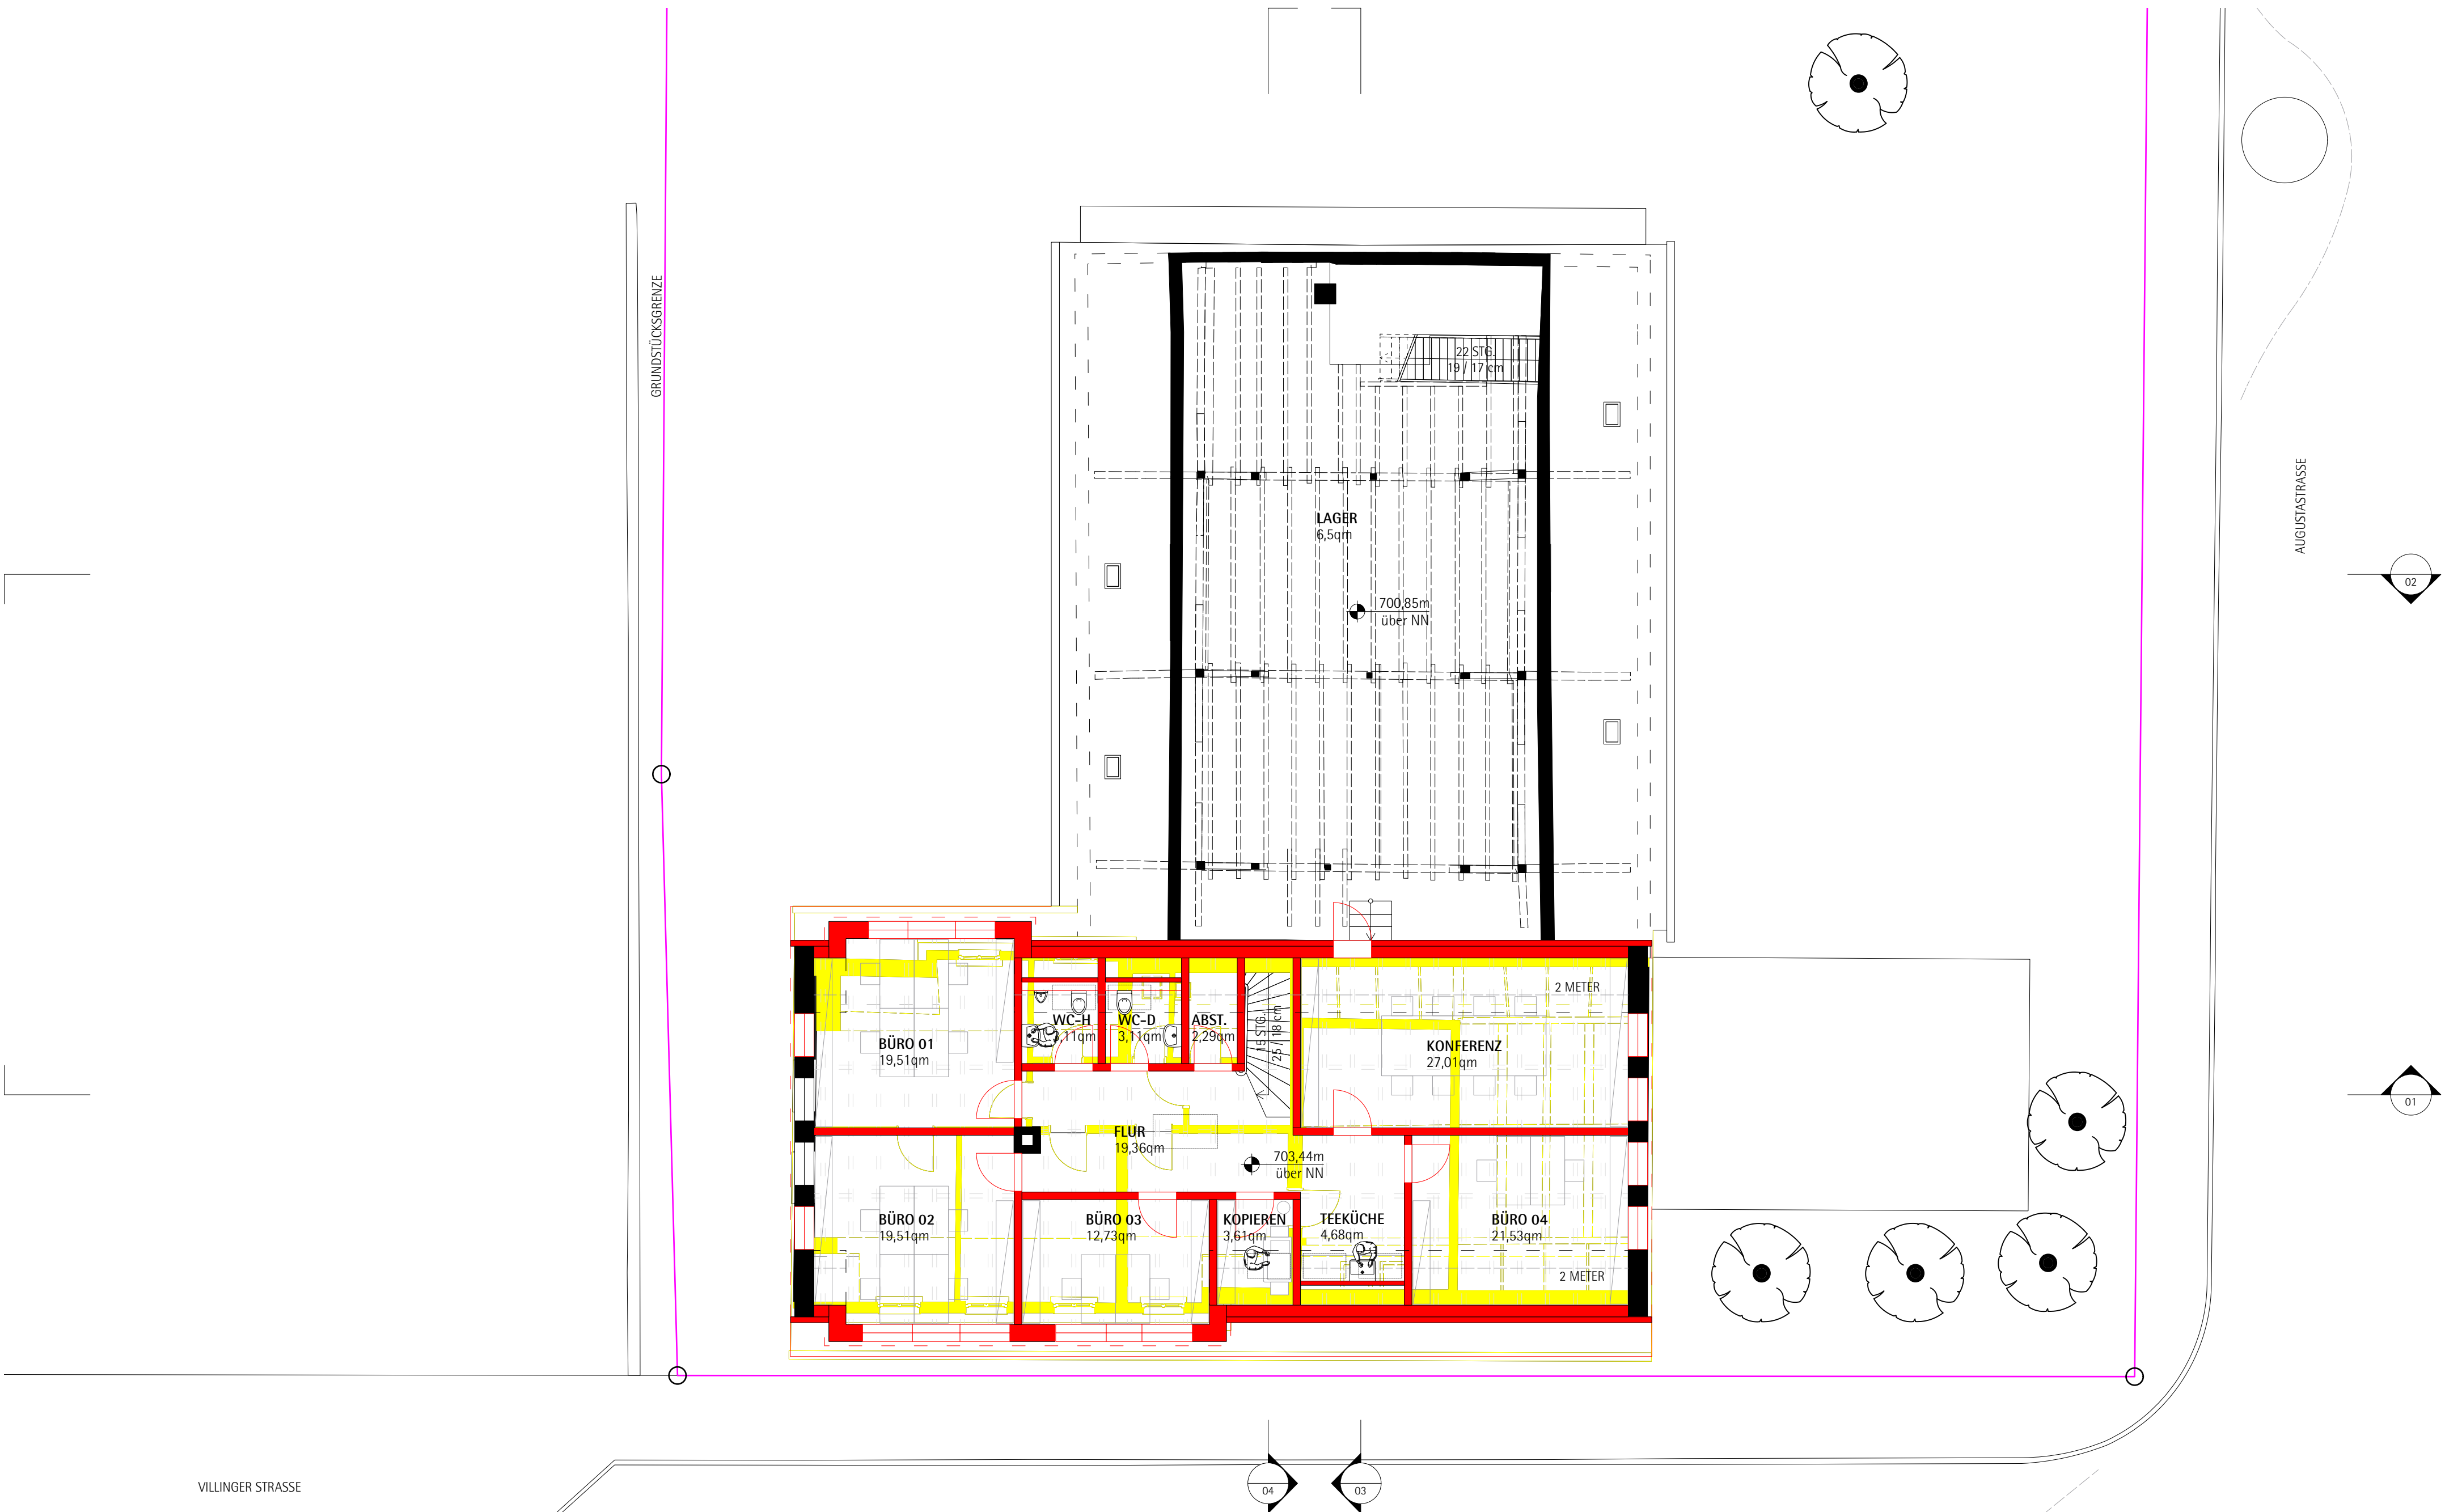

Grundriss Dachgeschoss

A2, 1:100 5m

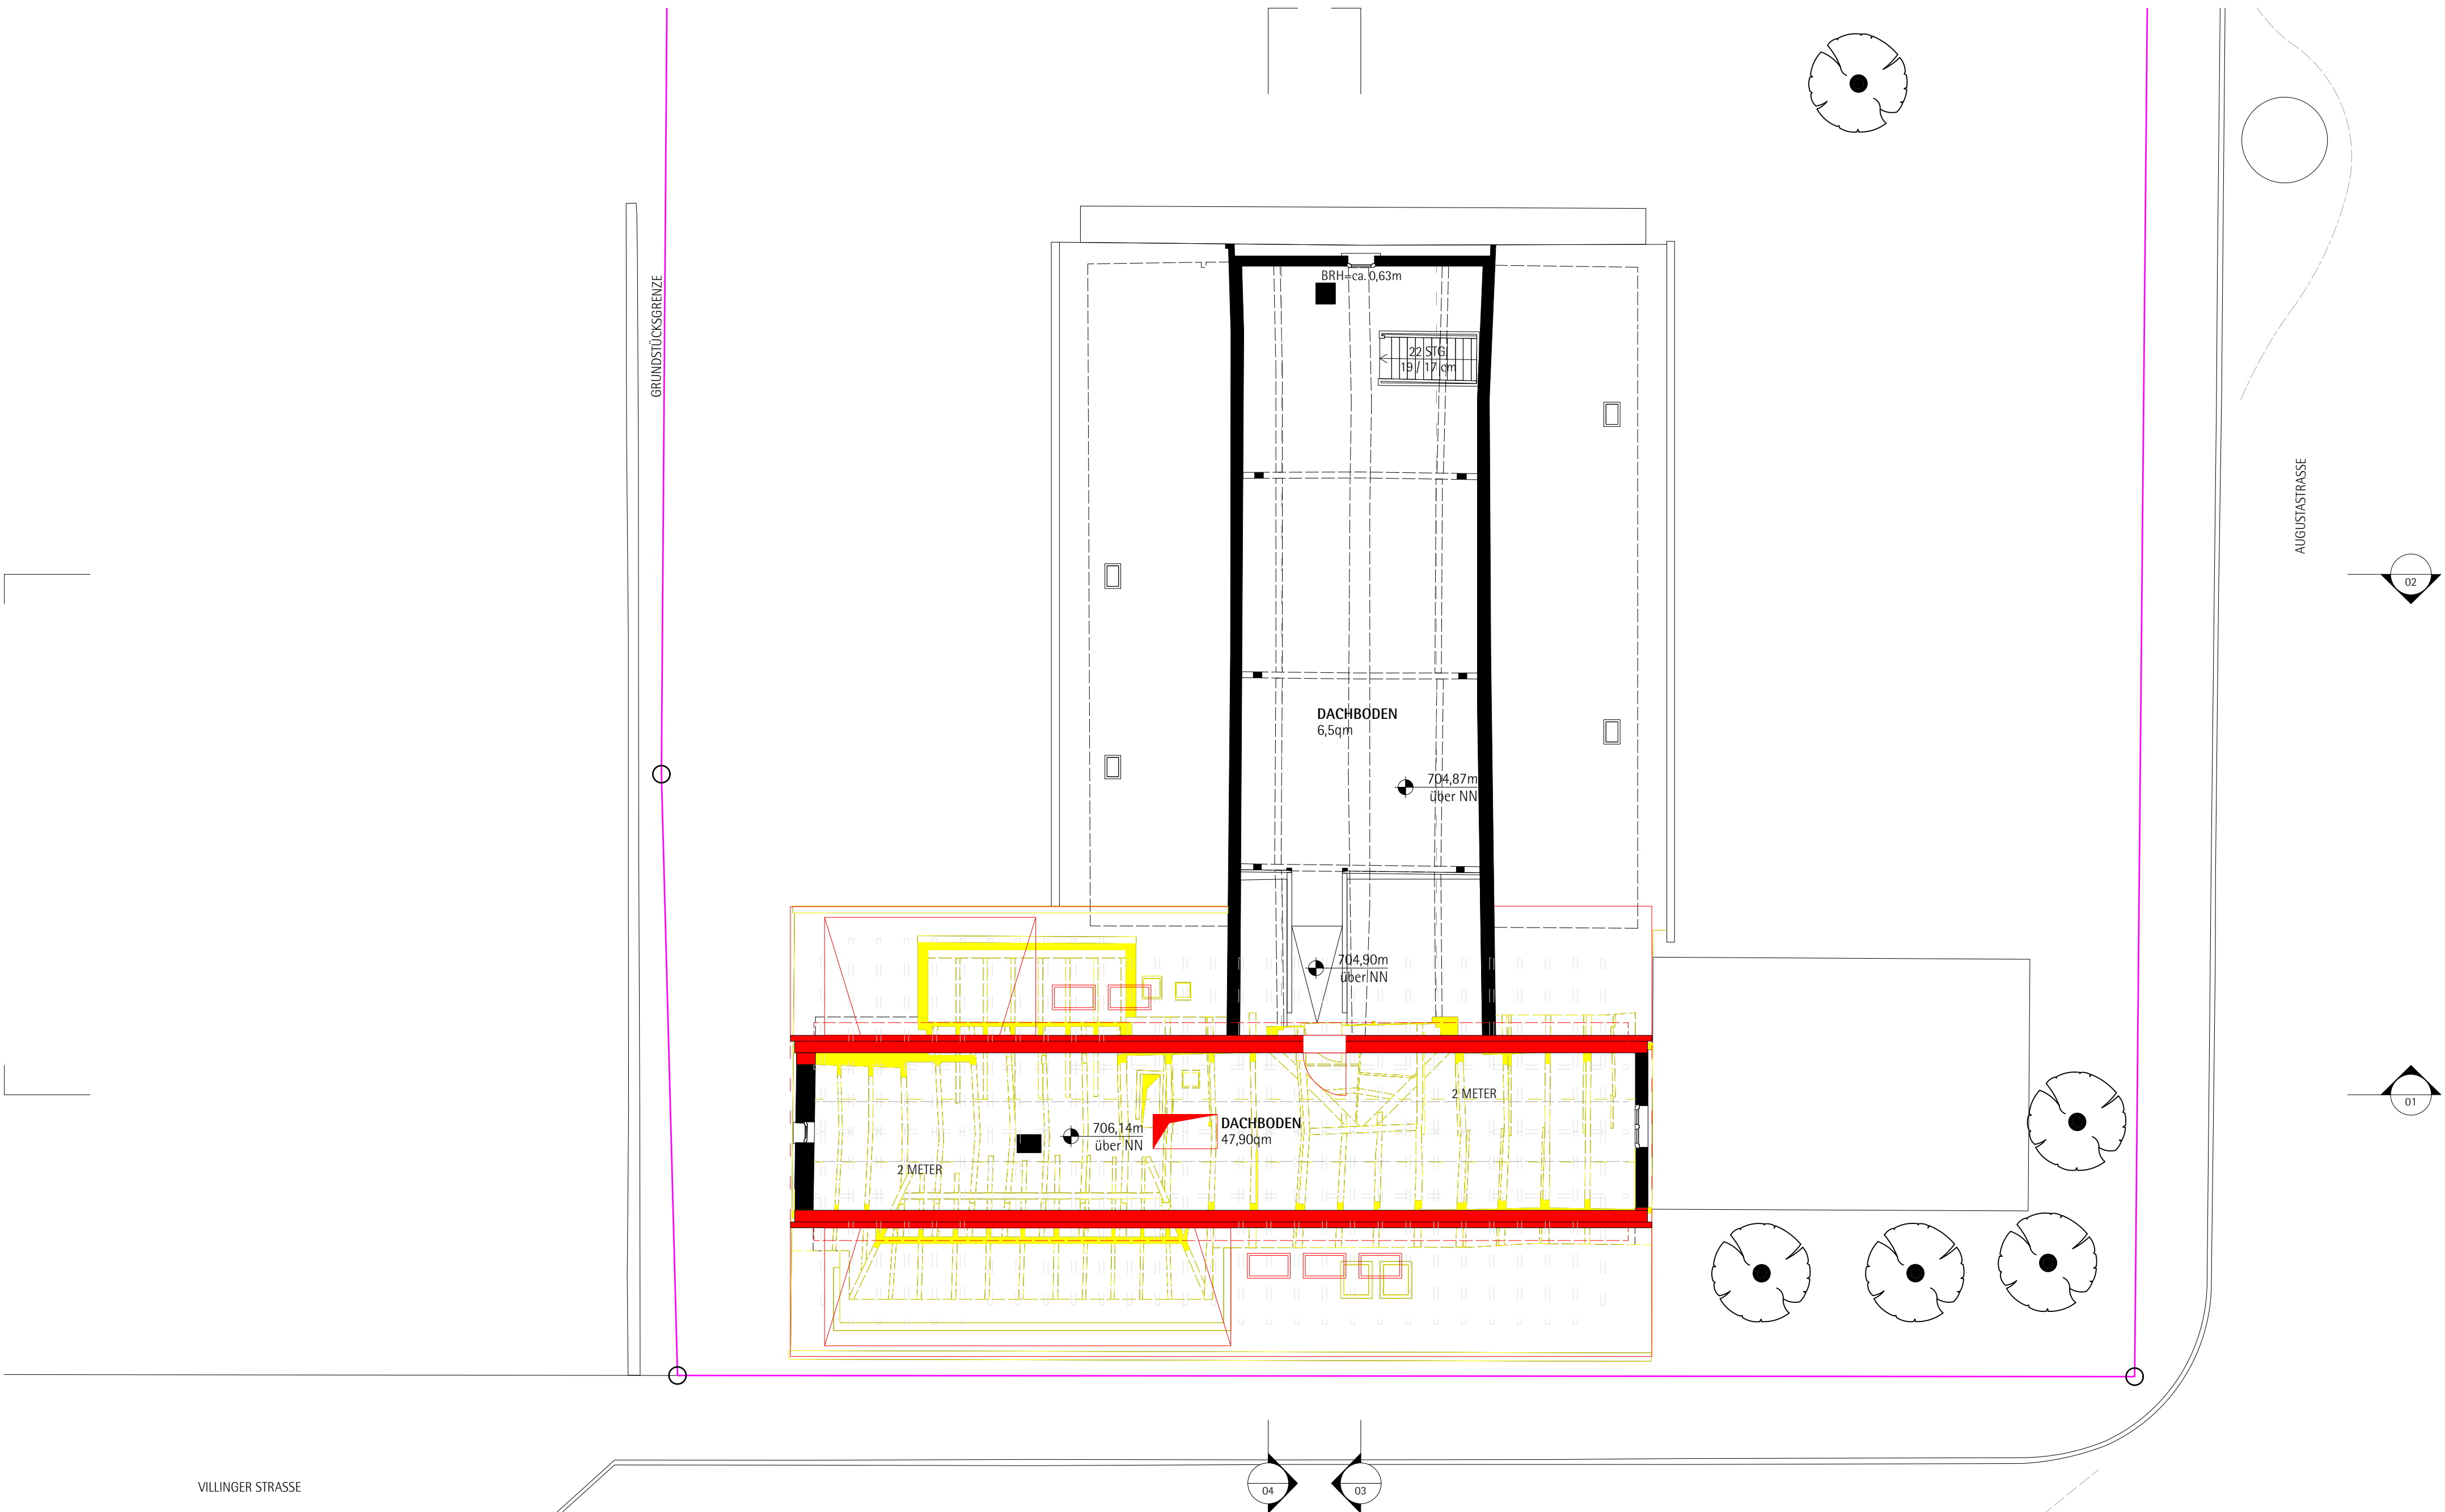

Grundriss Dachspitz

A2, 1:100 5m


Neubau Dach Wasserwerk
Villinger Straße 27, 78166 Donaueschingen

Grundriss Dachspitz
Variante 01.2


- Holzbau neu
- Stahlbeton neu
- Bauteil neu
- Grundstücksgrenze
- Abbruch

Vorabzug

11. August 2022
Alexander Schmid, Freier Architekt

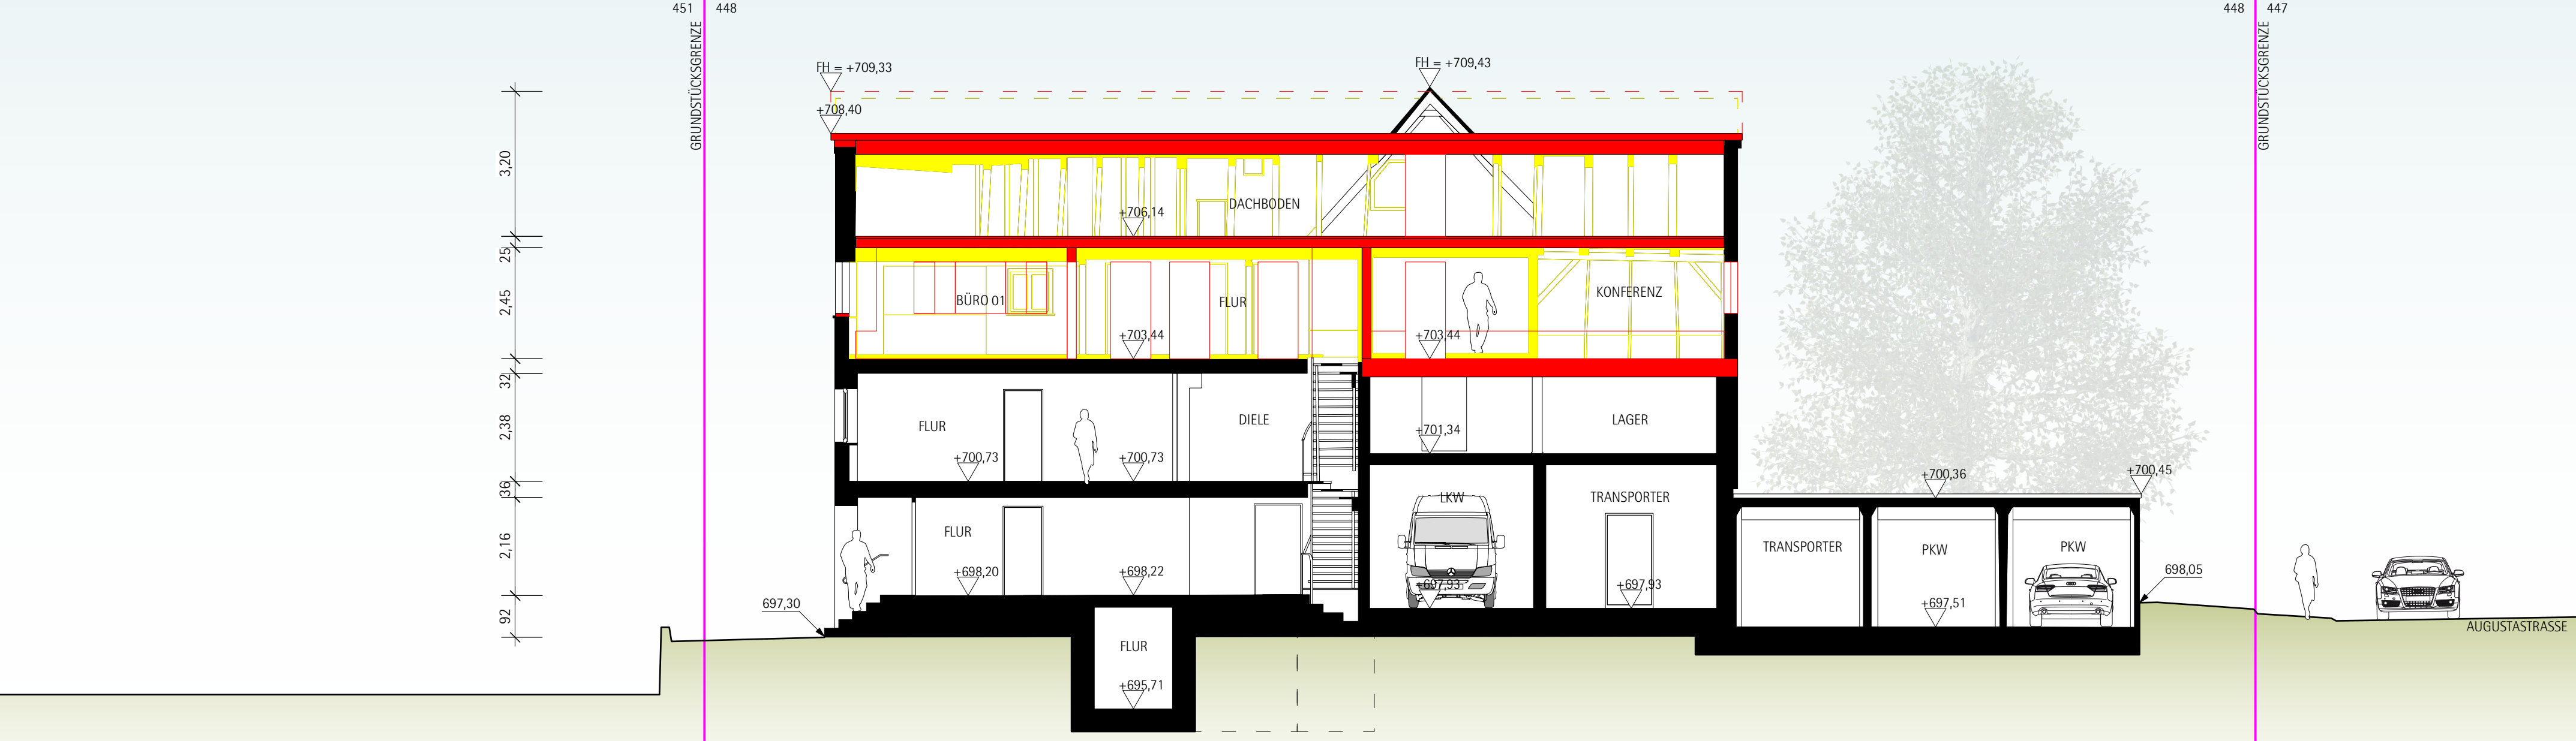


Schnitt 01

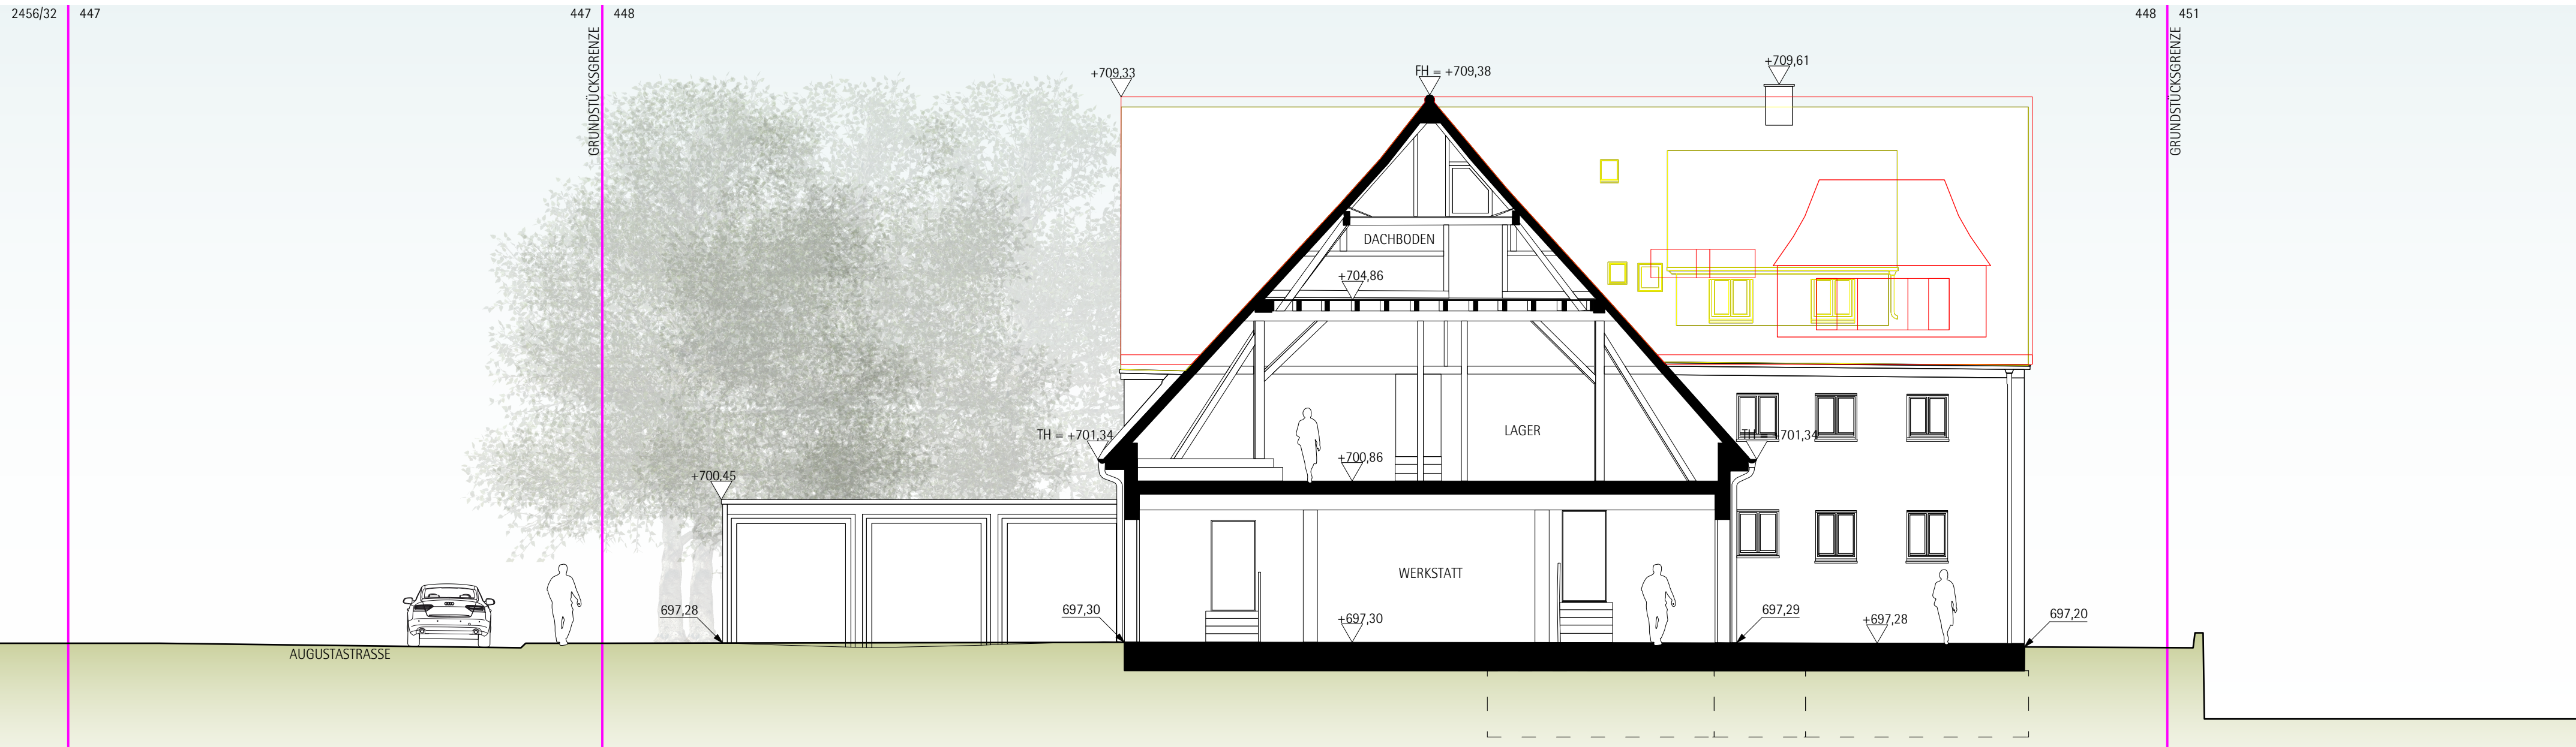


Schnitt 02

A2, 1:100 5m

- Holzbau neu
- Stahlbeton neu
- Bauteil neu
- Grundstücksgrenze
- Abbruch

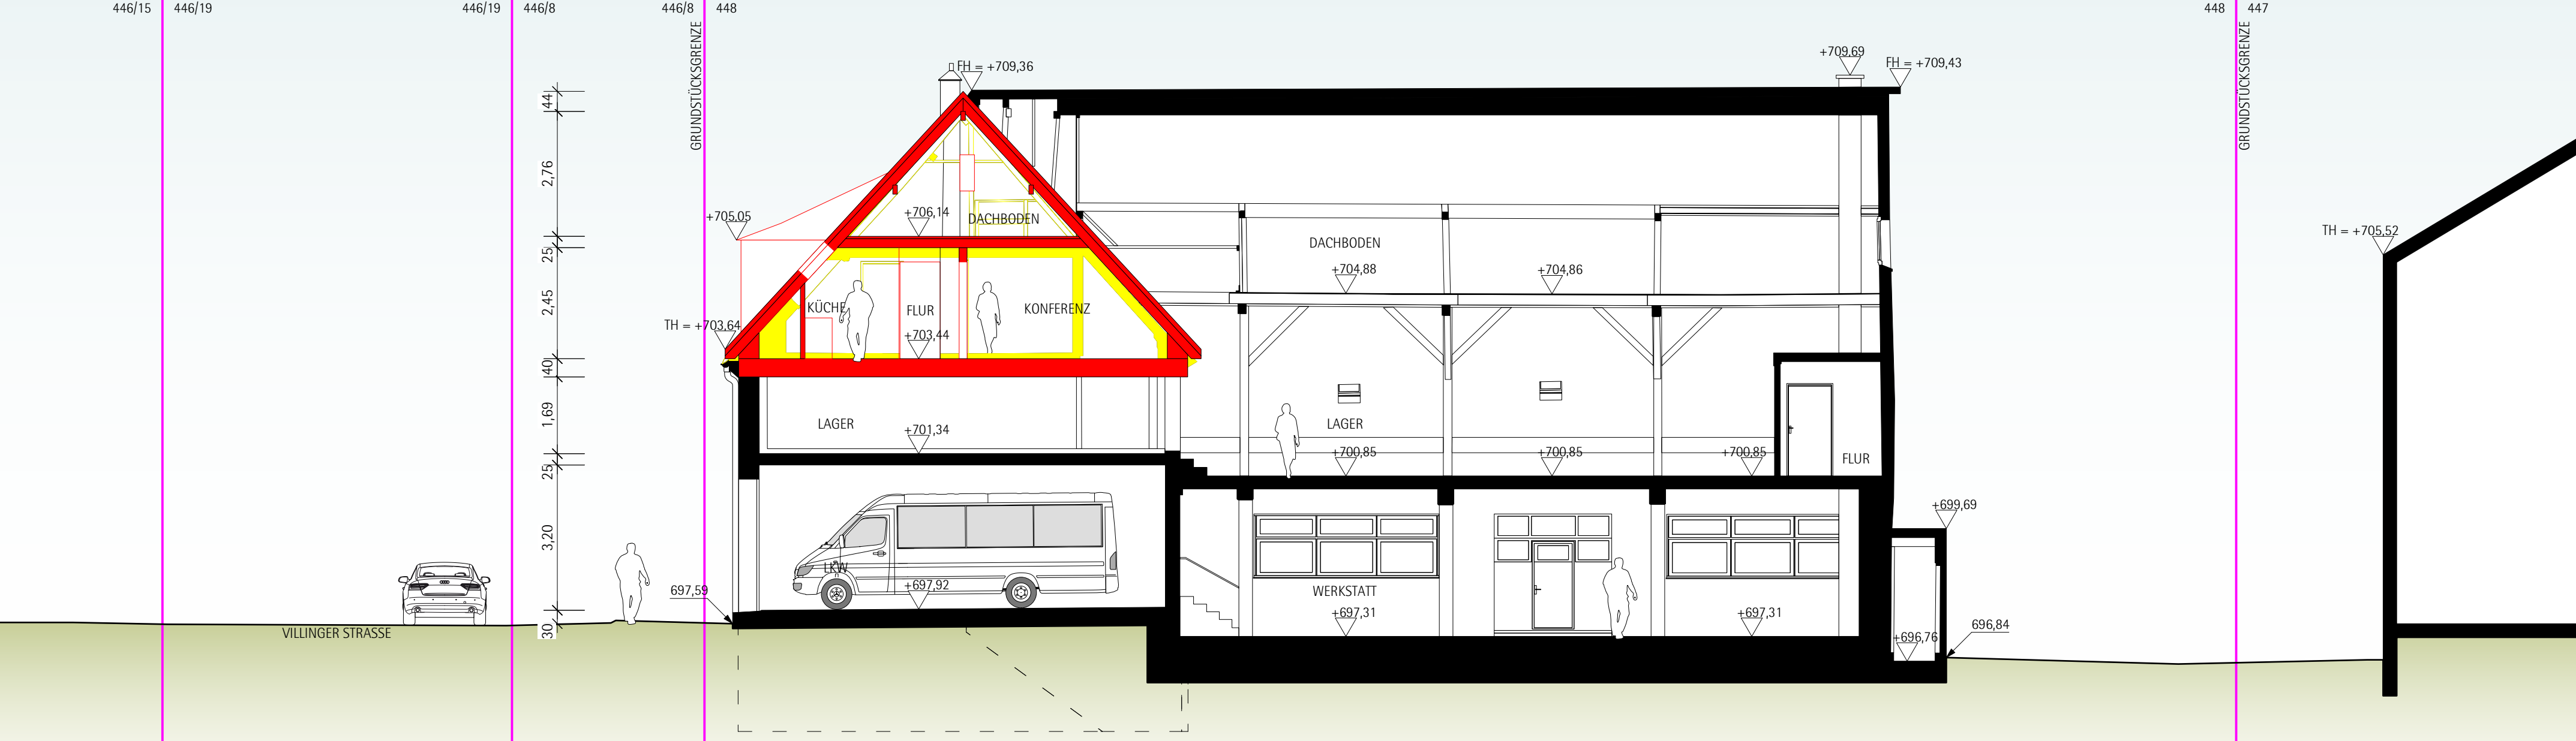

Schnitt 03

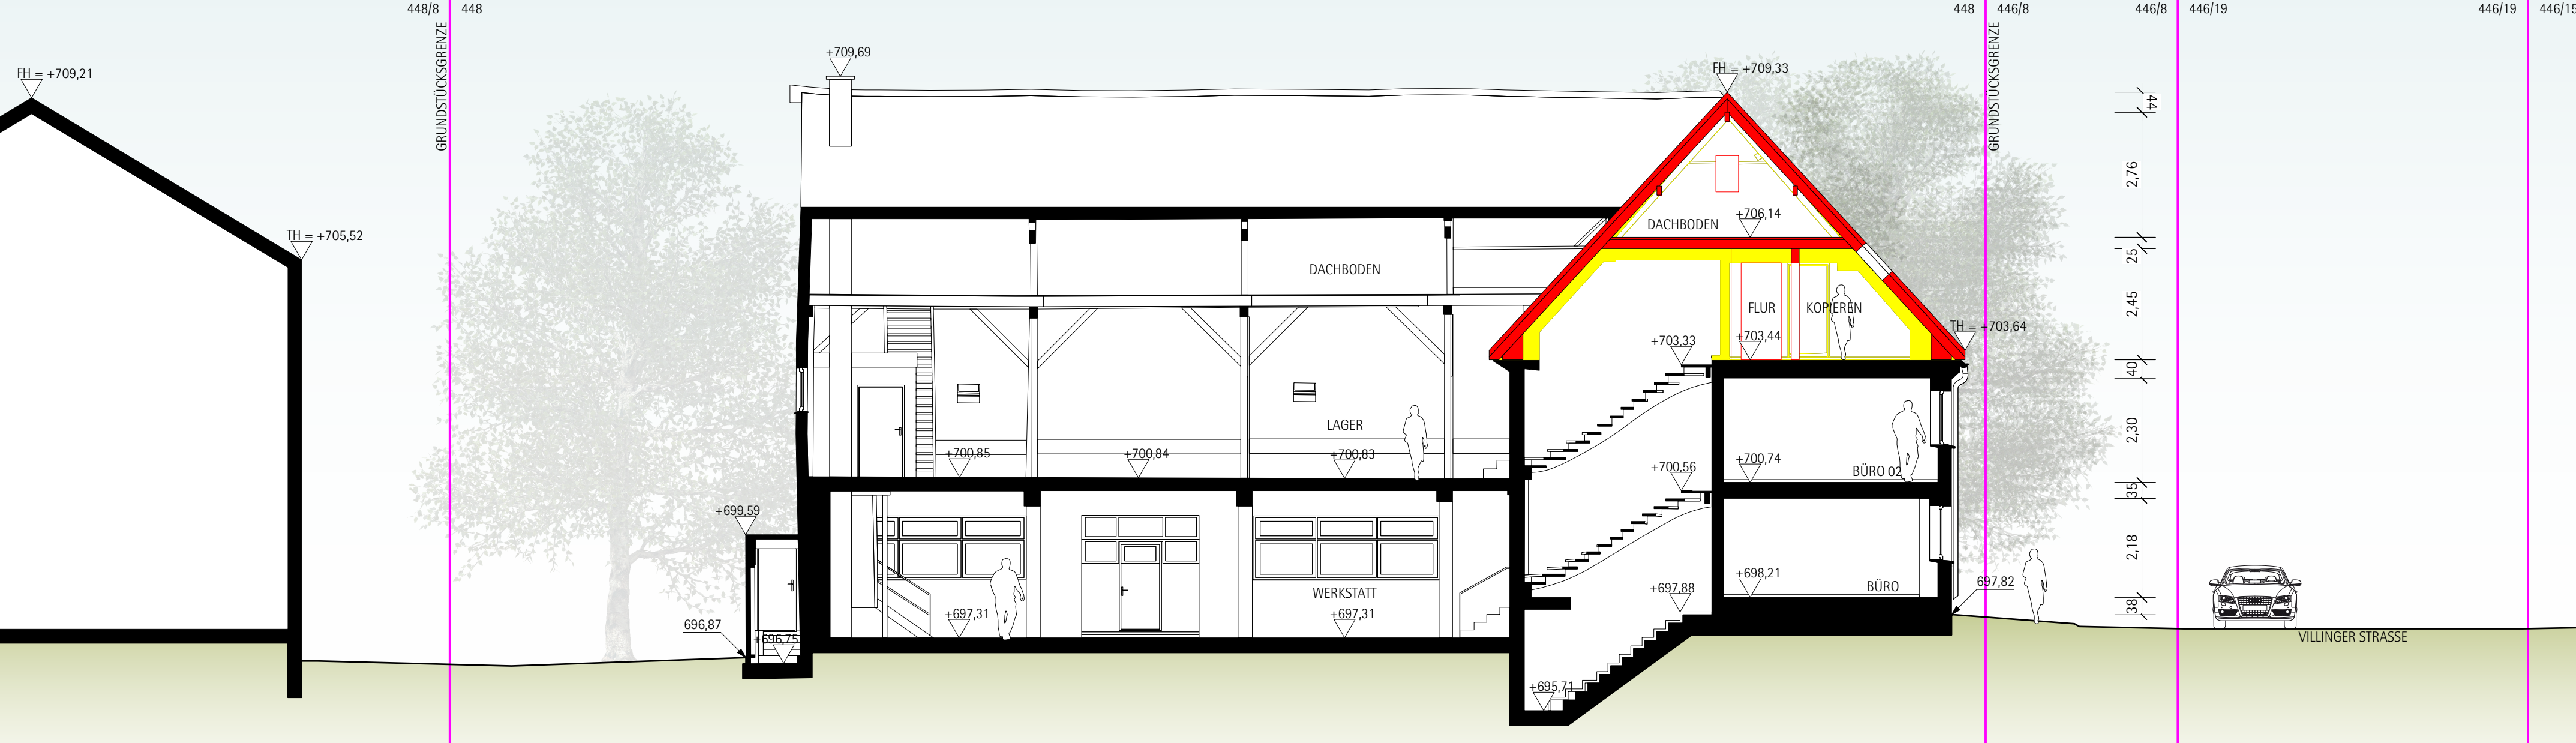

Schnitt 04

A2, 1:100 5m

- Holzbaubau neu
- Stahlbeton neu
- Bauteil neu
- Grundstücksgrenze
- Abbruch