


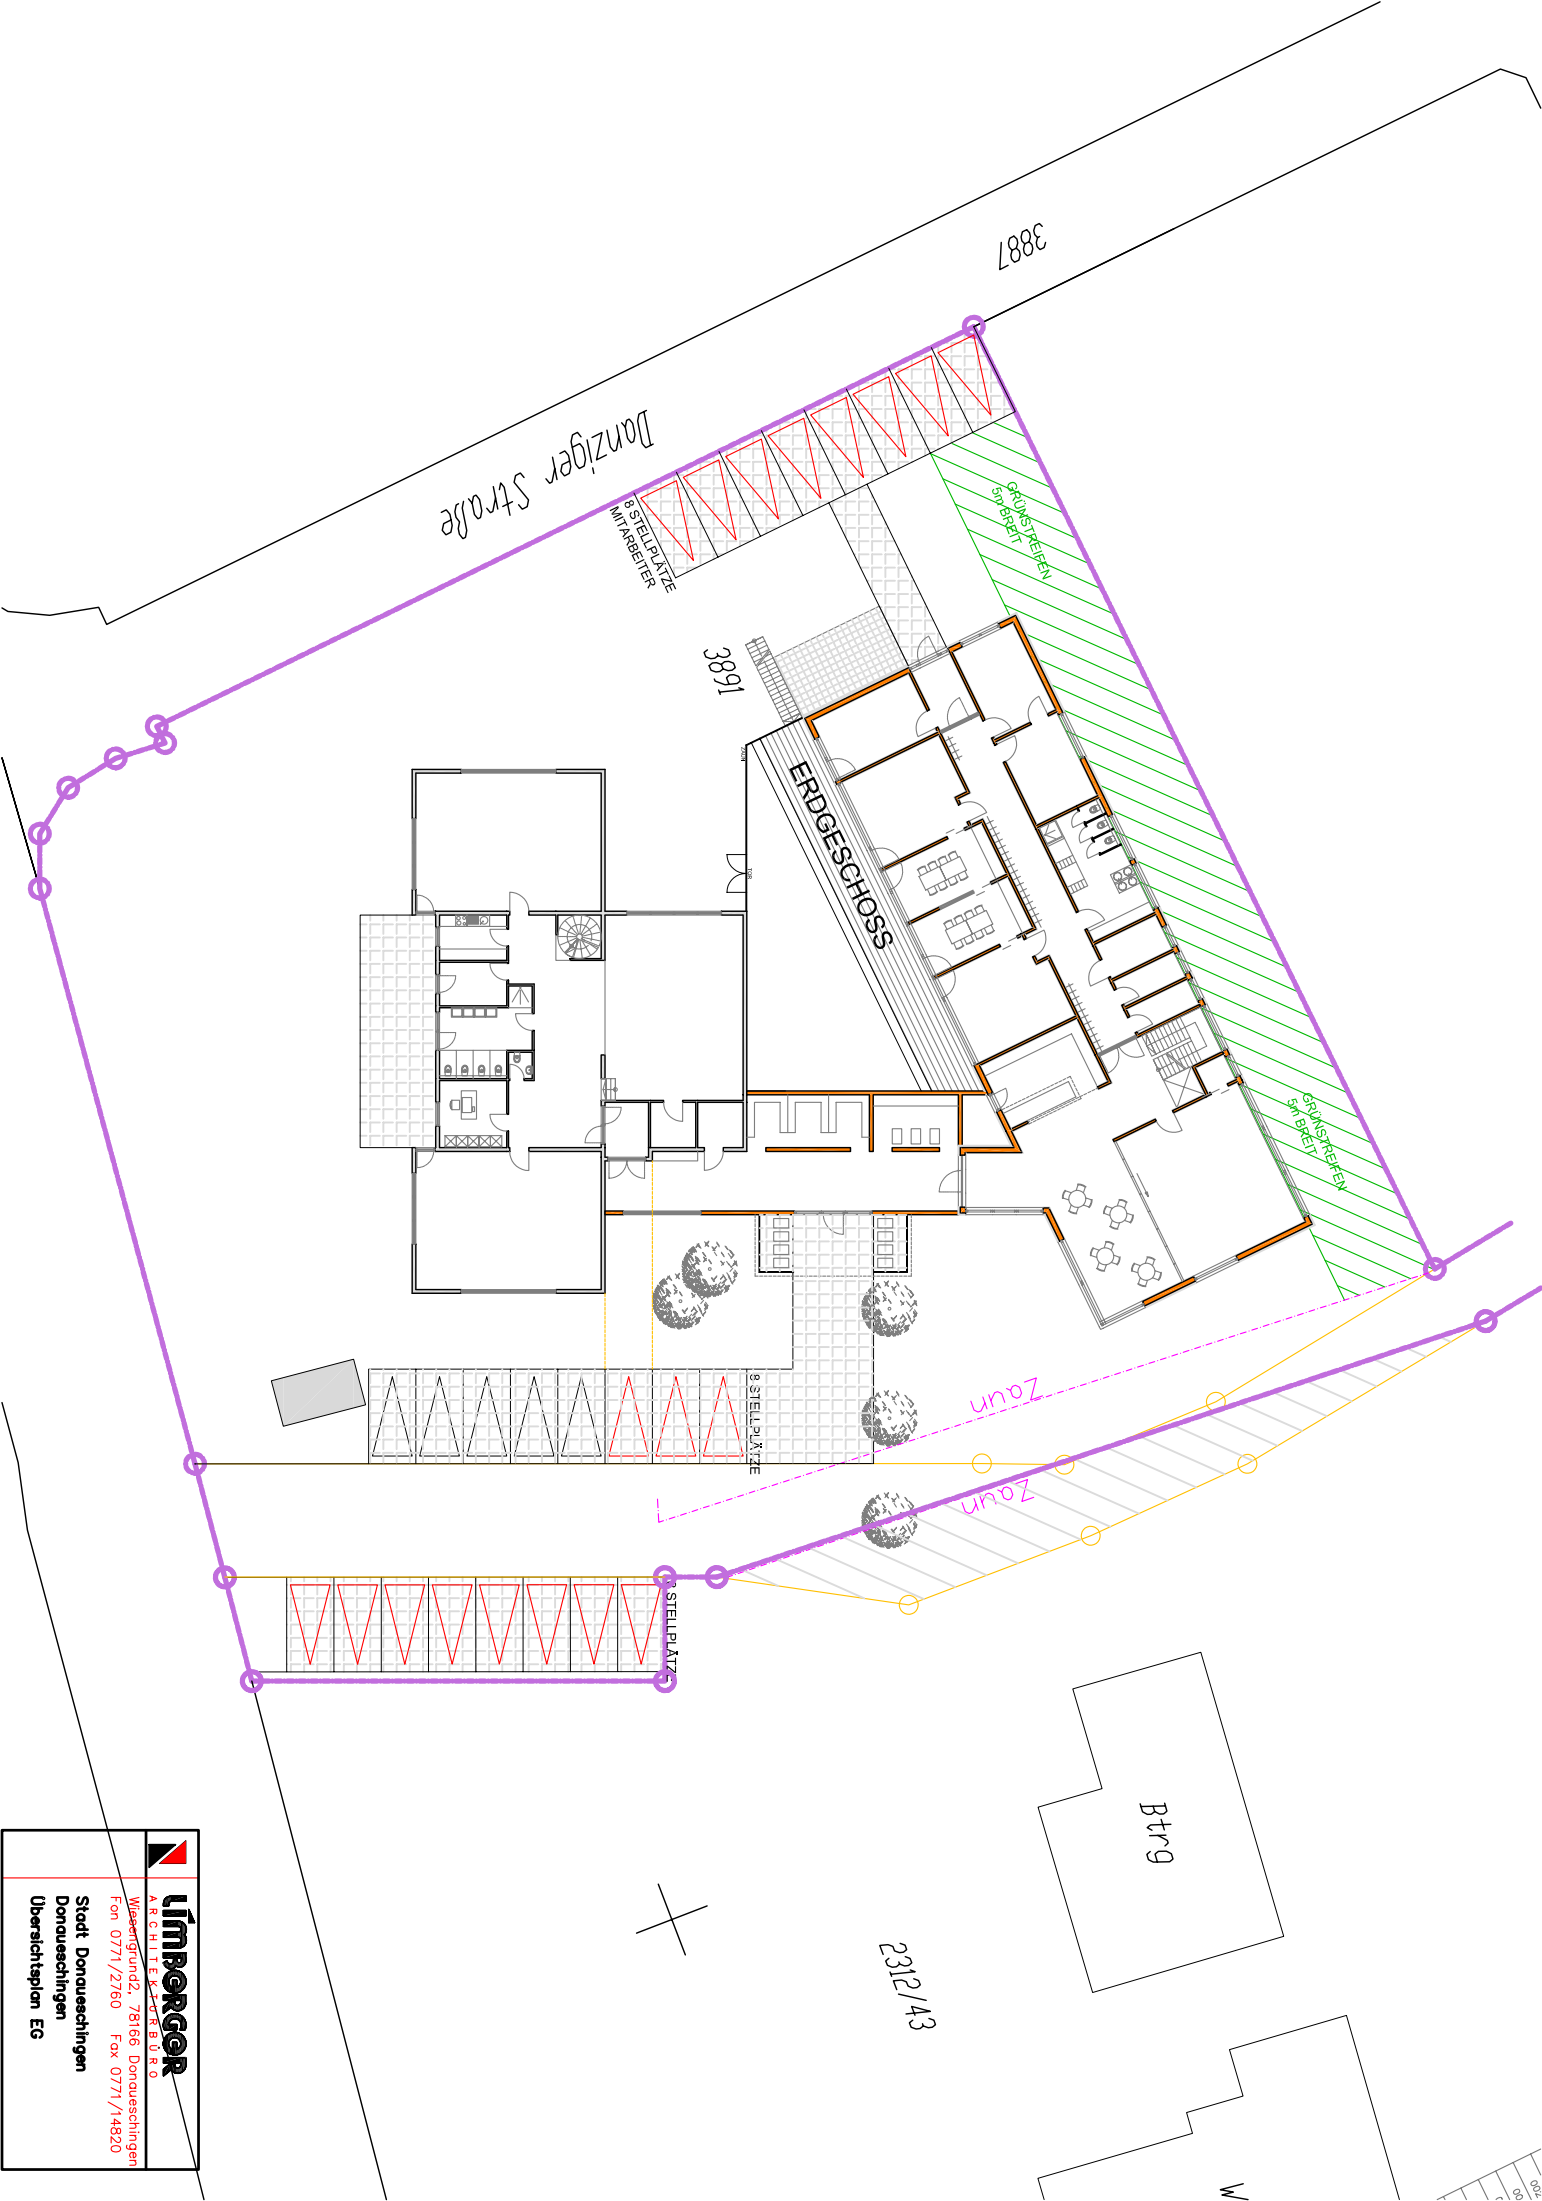

	UMBARGER
	ARCHITECTENBÜRO
Wassergrundz. 78166 Donaueschingen	
Fon 0771/2760 Fax 0771/14820	
Stadt Donaueschingen	
Donaueschingen	
Übersichtspl. EG	