


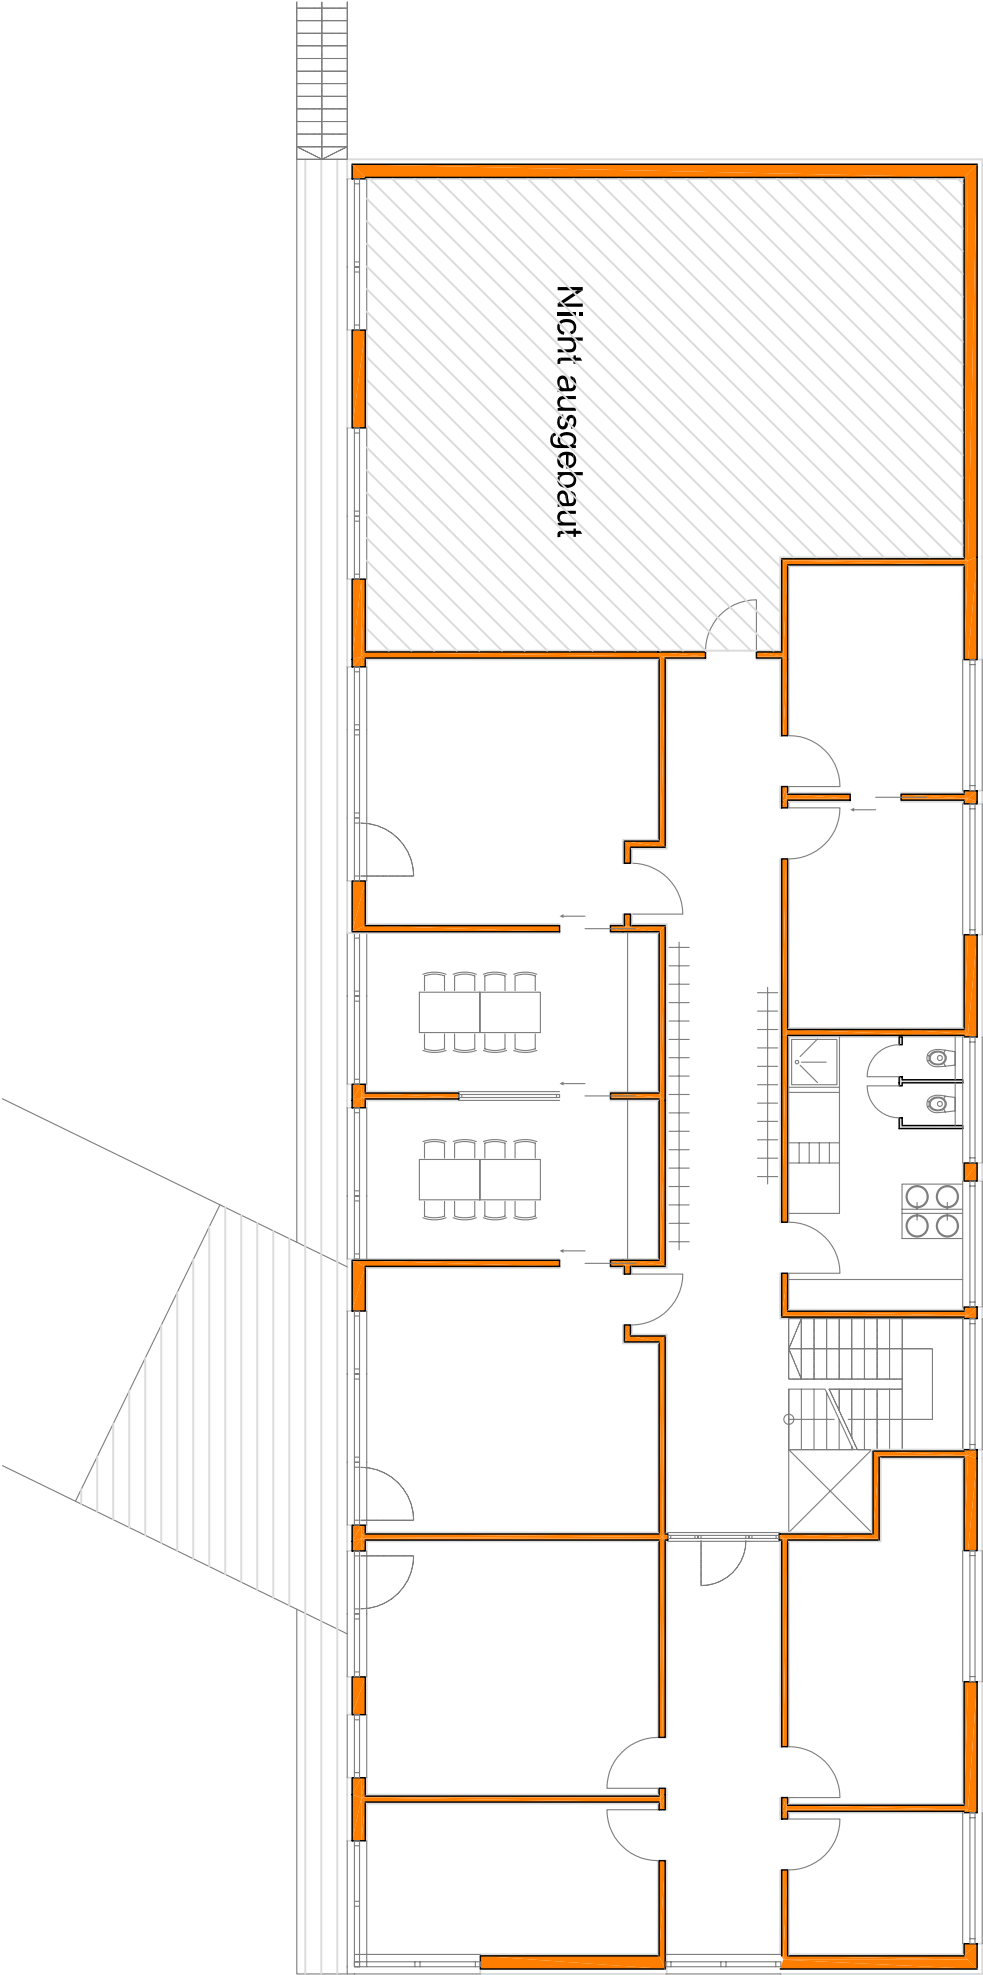

Umburger
ARCHITEKTURBÜRO

Kita Donauessingen
Donauessingen
GRUNDRISS OG
M = 1:150

Wiesengrund 2, 78166 Donauessingen
Fon 0771/2760 Fax 0771/14820