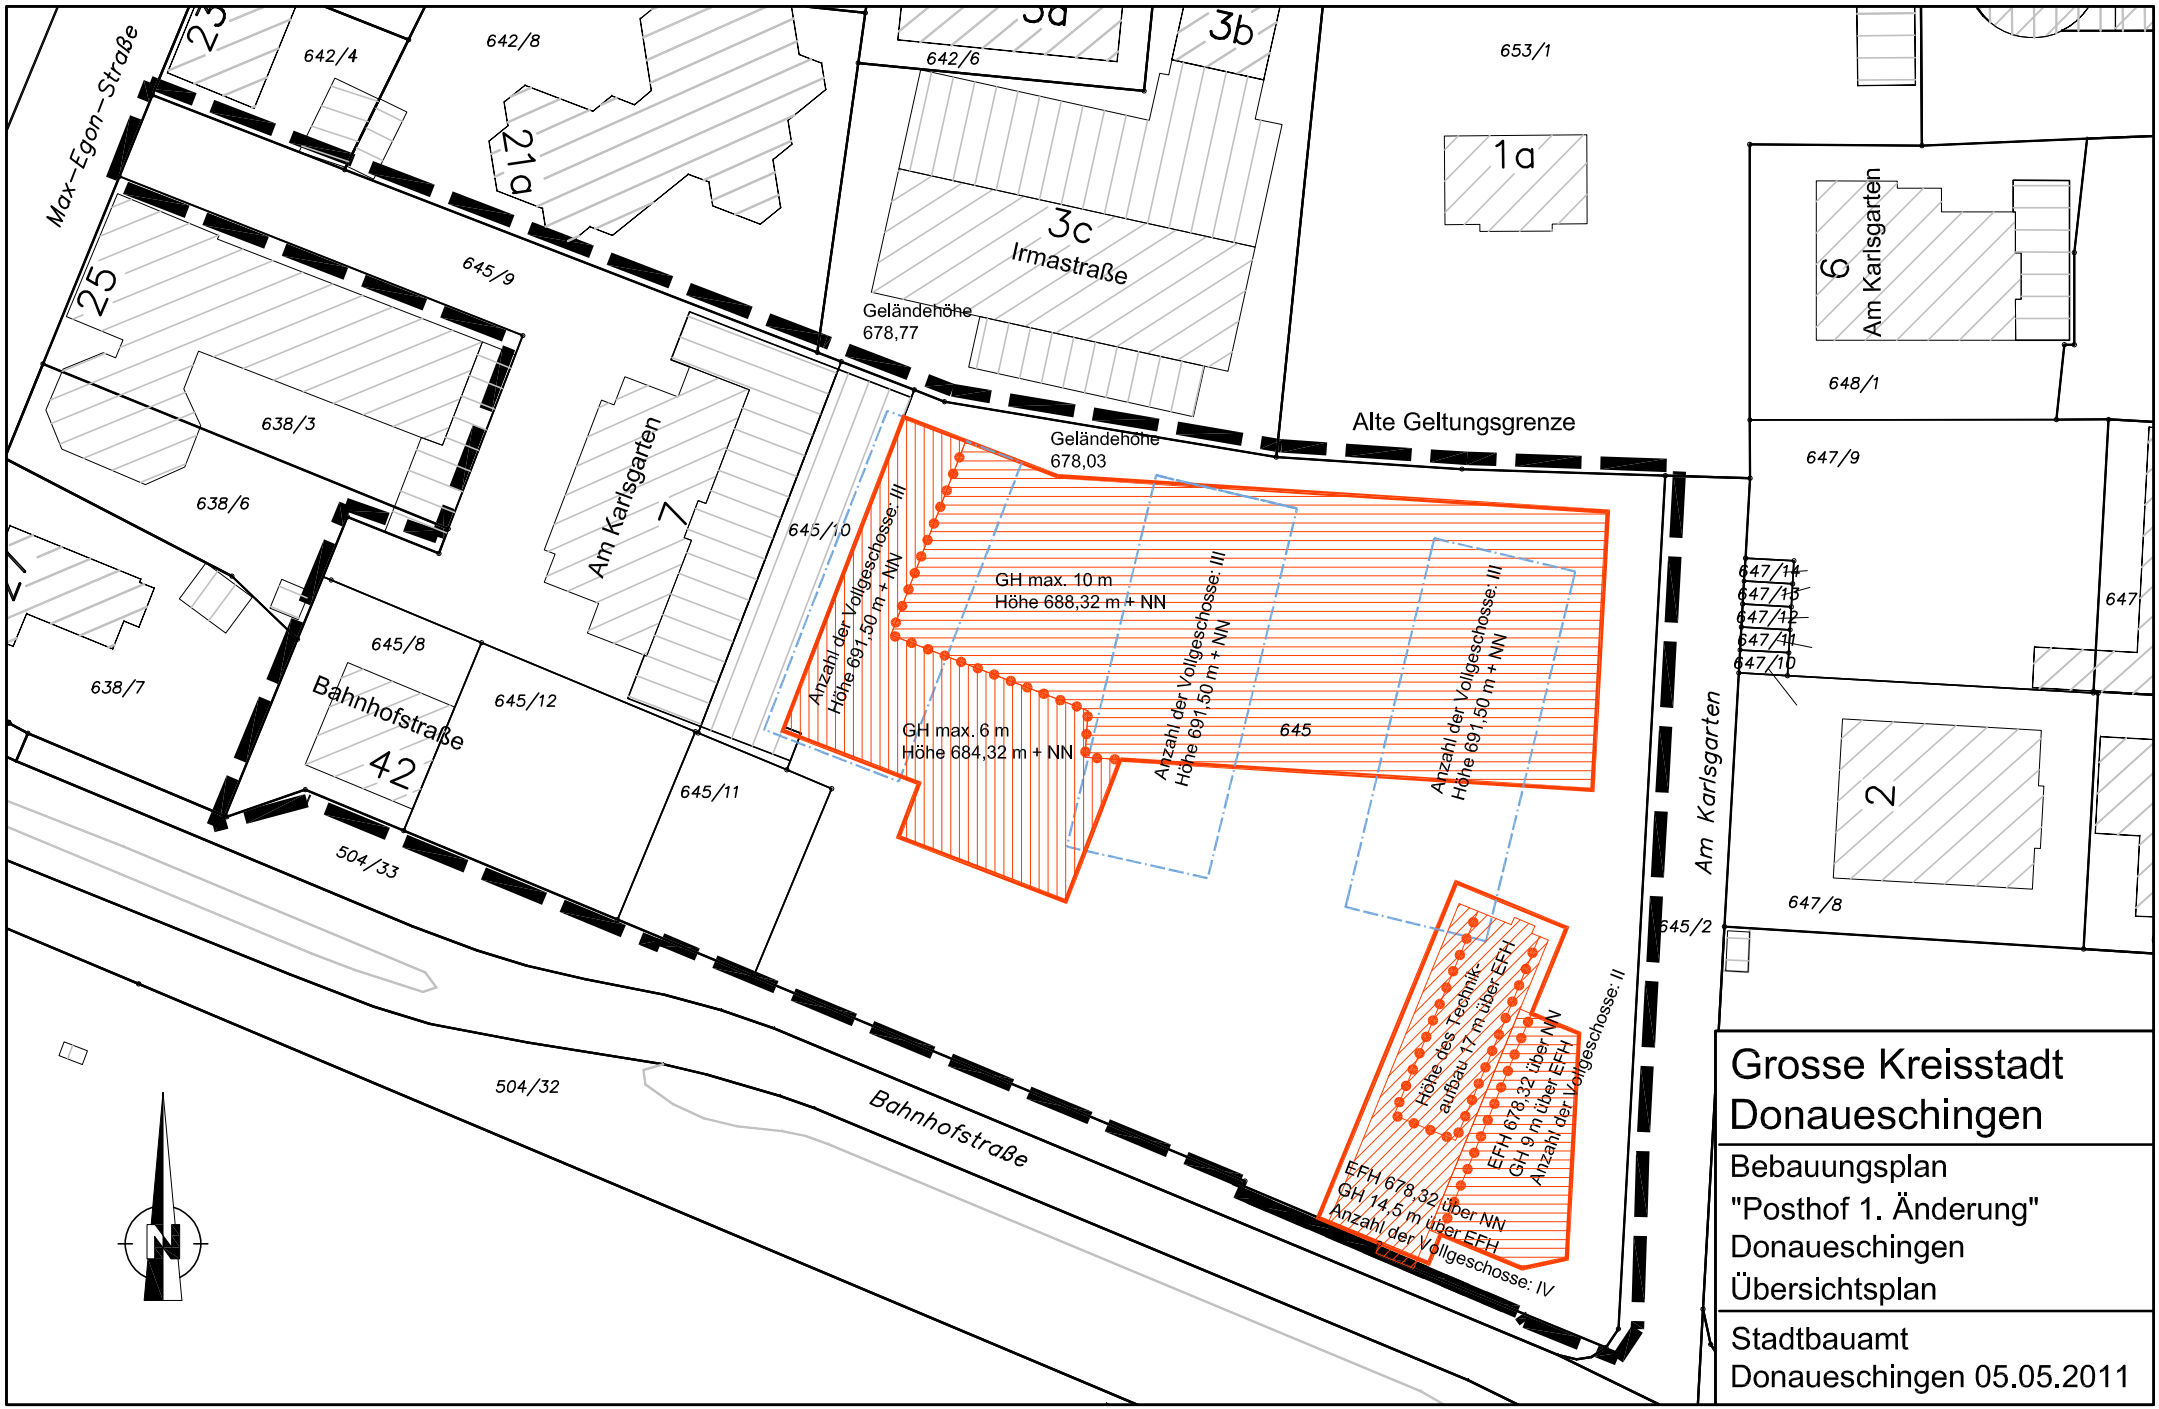

Grosse Kreisstadt Donaueschingen

Bebauungsplan
"Posthof 1. Änderung"
Donaueschingen
Übersichtsplan

Stadtbauamt
Donaueschingen 05.05.2011