


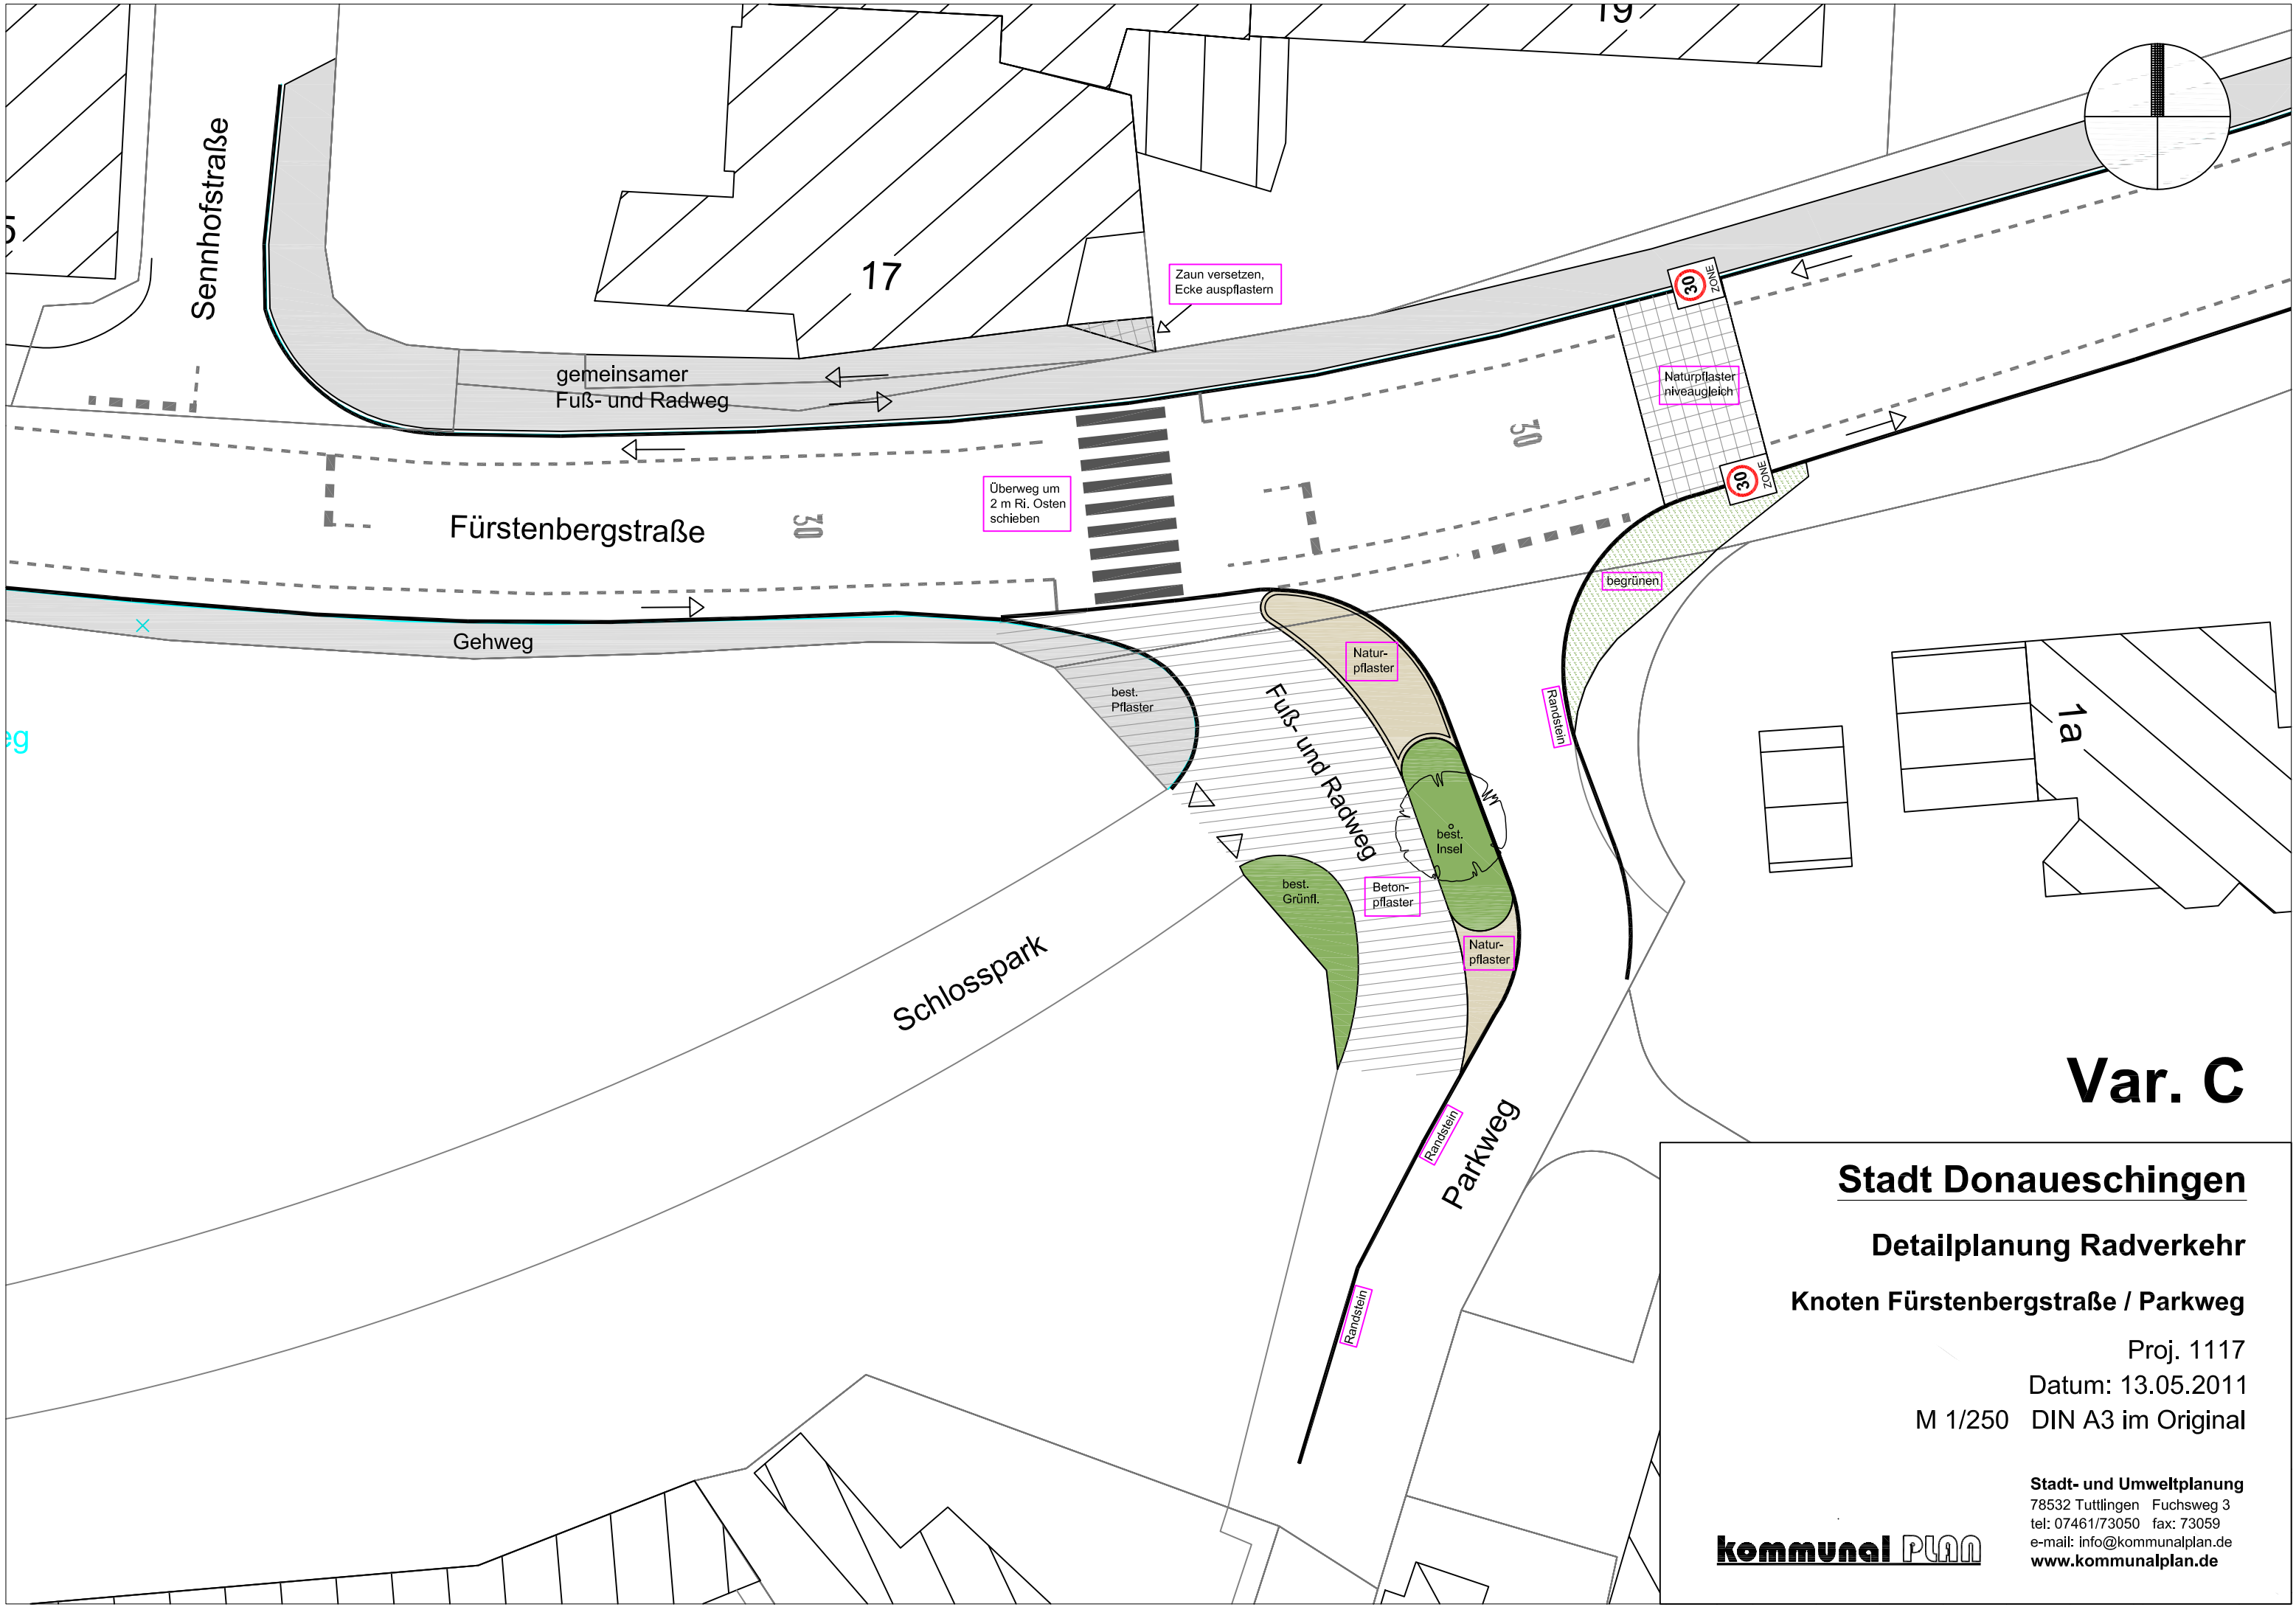

Var. C

Stadt Donaueschingen

Detailplanung Radverkehr

Knoten Fürstenbergstraße / Parkweg

Proj. 1117

Datum: 13.05.2011

M 1/250 DIN A3 im Original

Stadt- und Umweltplanung
78532 Tuttlingen Fuchsweg 3
tel: 07461/73050 fax: 73059
e-mail: info@kommunalplan.de
www.kommunalplan.de

kommunal PLAN