




ANSICHT SÜDEN

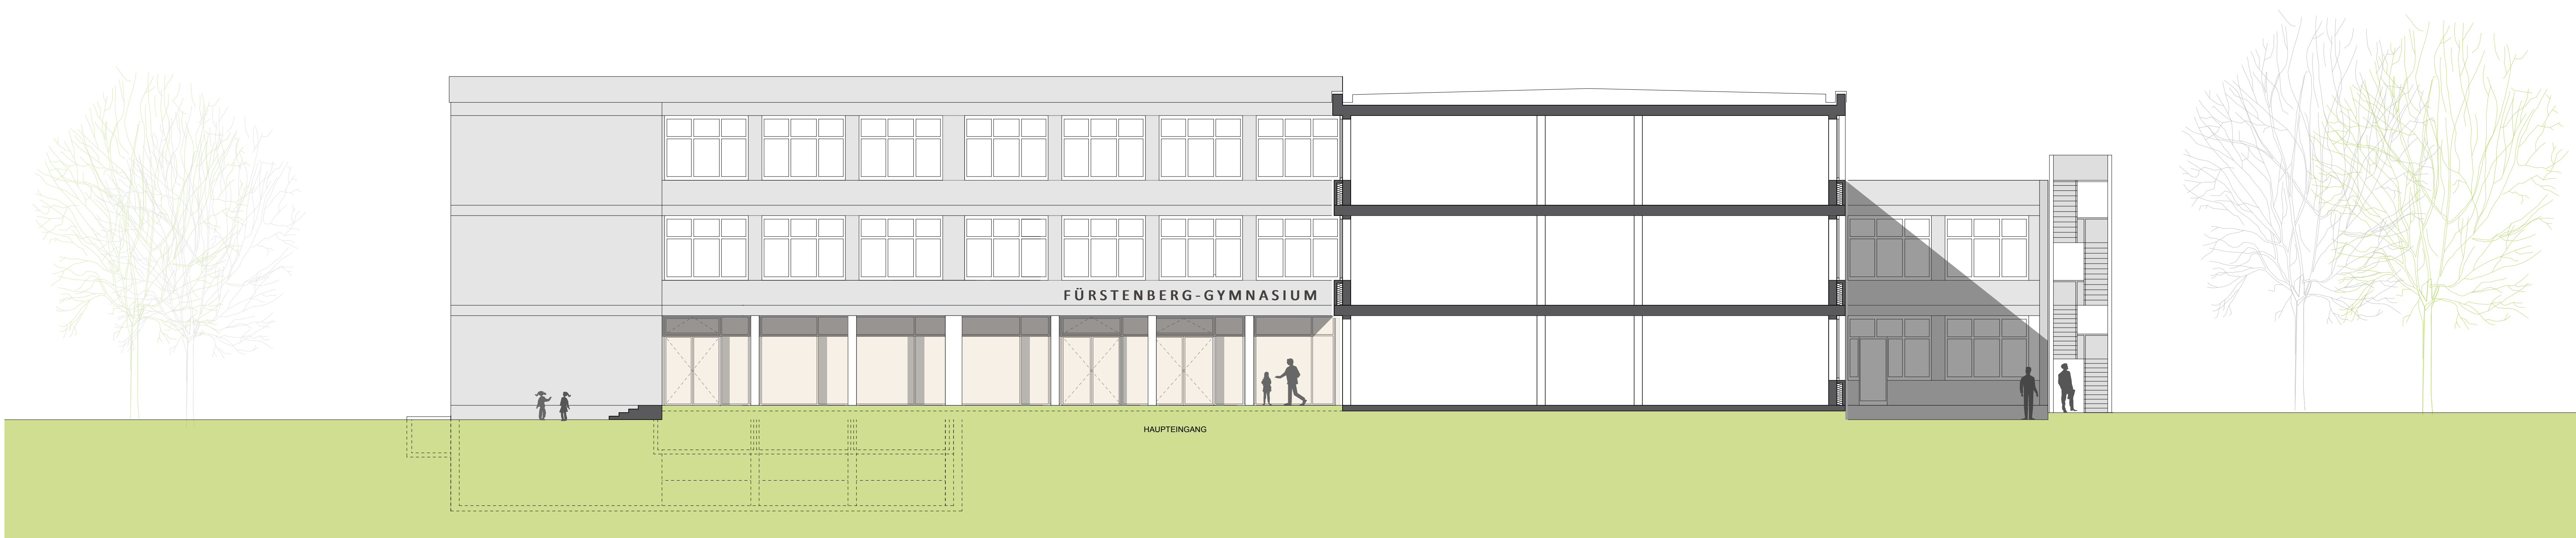

SCHNITT d-d / ANSICHT HAUPTINGANG



ANSICHT OSTEN

Fürstenberggymnasium Donaueschingen		1102
Humboldtstraße 1, 78166 Donaueschingen		
Stadtverwaltung Donaueschingen	Rathausplatz 1	78166 Donaueschingen
Plan Nr. 3200	Entwurfsplanung	M 1/100
Ansichten, Schnitt d-d		Dat. 08.03.12
		Gez. MZ
		Gr. 84,1/118,9
<small> hotz + architekten Basler Str. 55 · D · 78100 Freiburg · T + 49 761 70514-0 · F + 49 761 70514-18 · post@hotz-architekten.de · www.holz-architekten.de </small>		<small> Projektteam: Schmitt Zahn </small>