



AUSSCHNITT GRENZE

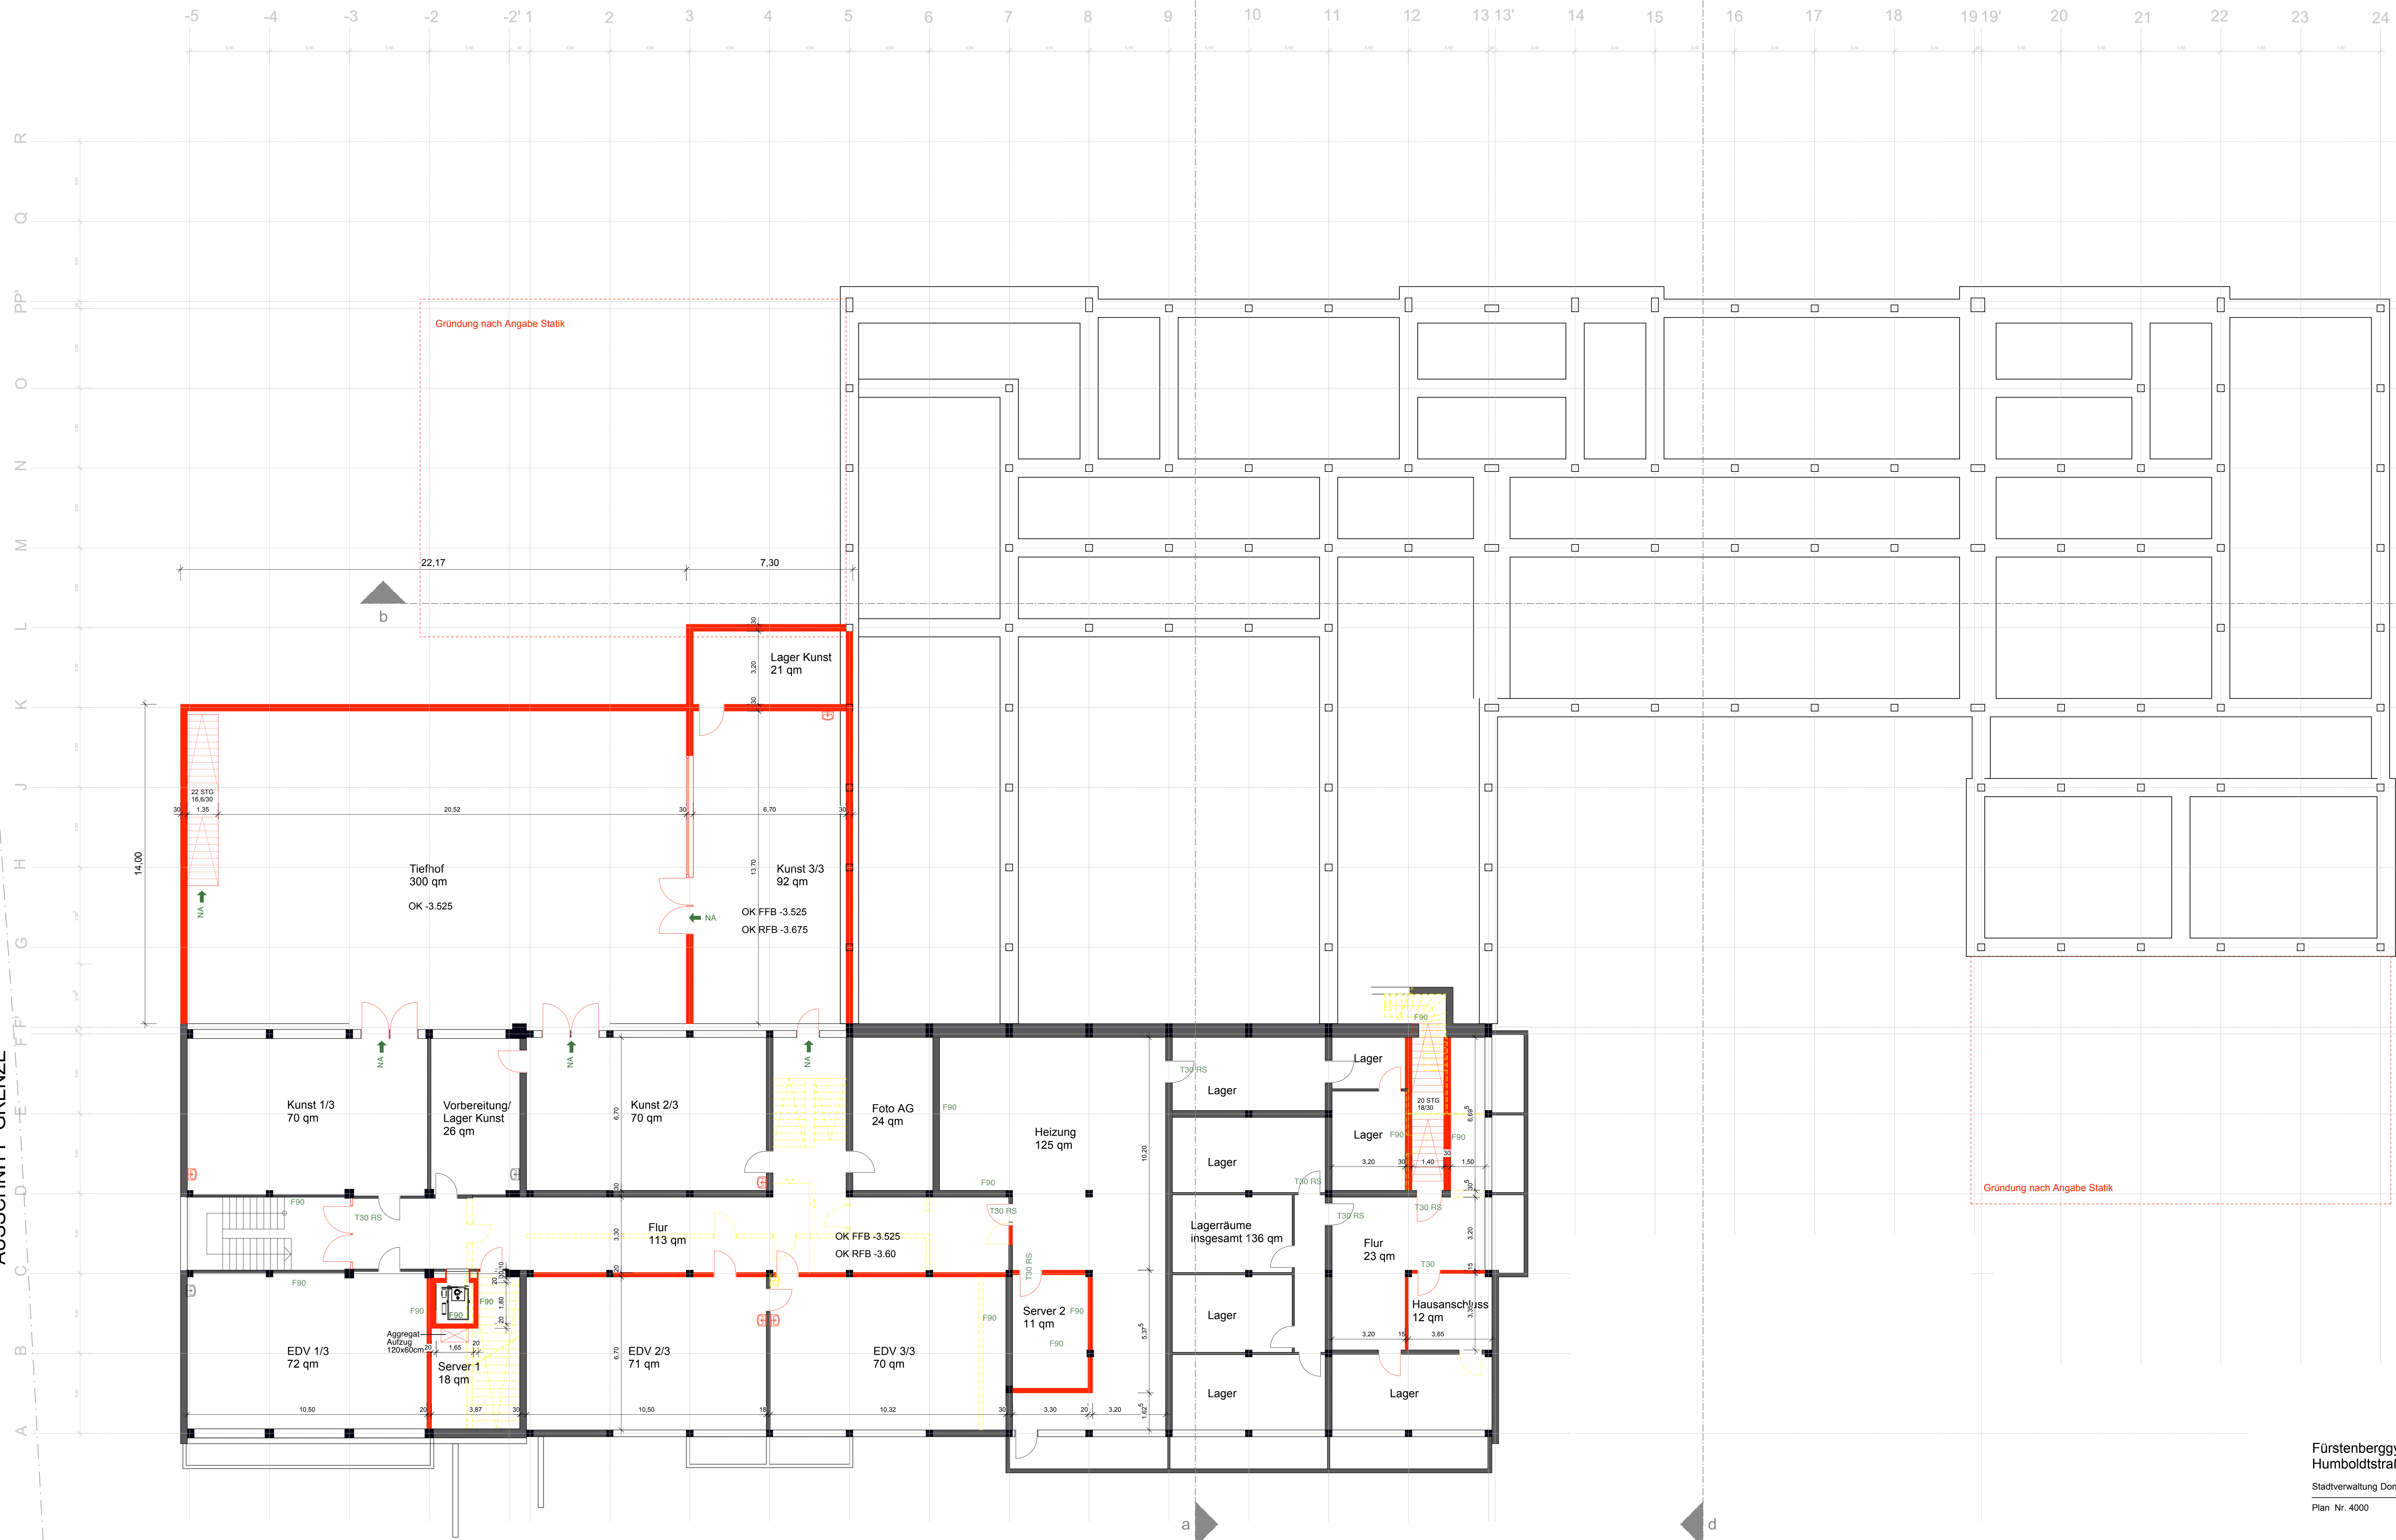

- Legende
- Abbruch
 - Neubau
 - Bestand
 - Bauherr
 - Architekt

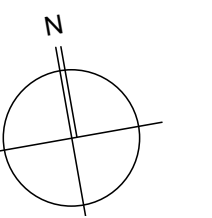

Fürstenberggymnasium Donauessingen
 Humboldtstraße 1, 78166 Donauessingen

Stadtverwaltung Donauessingen Rathausplatz 1 78166 Donauessingen
 Plan Nr. 4000 Genehmigungsplanning M 1/100
 Dat 13.04.12
 Gez MZ
 Gr 84,1/135,9