


STÄDTEBAULICHER VERTRAG - WEGENETZ

-  Wegerückbau
-  Weg bleibt unverändert
-  Wegneubau wassergebunden
-  Wegneubau asphaltiert

-  Rückbau noch nicht umgesetzt
-  Neuanlage noch nicht umgesetzt

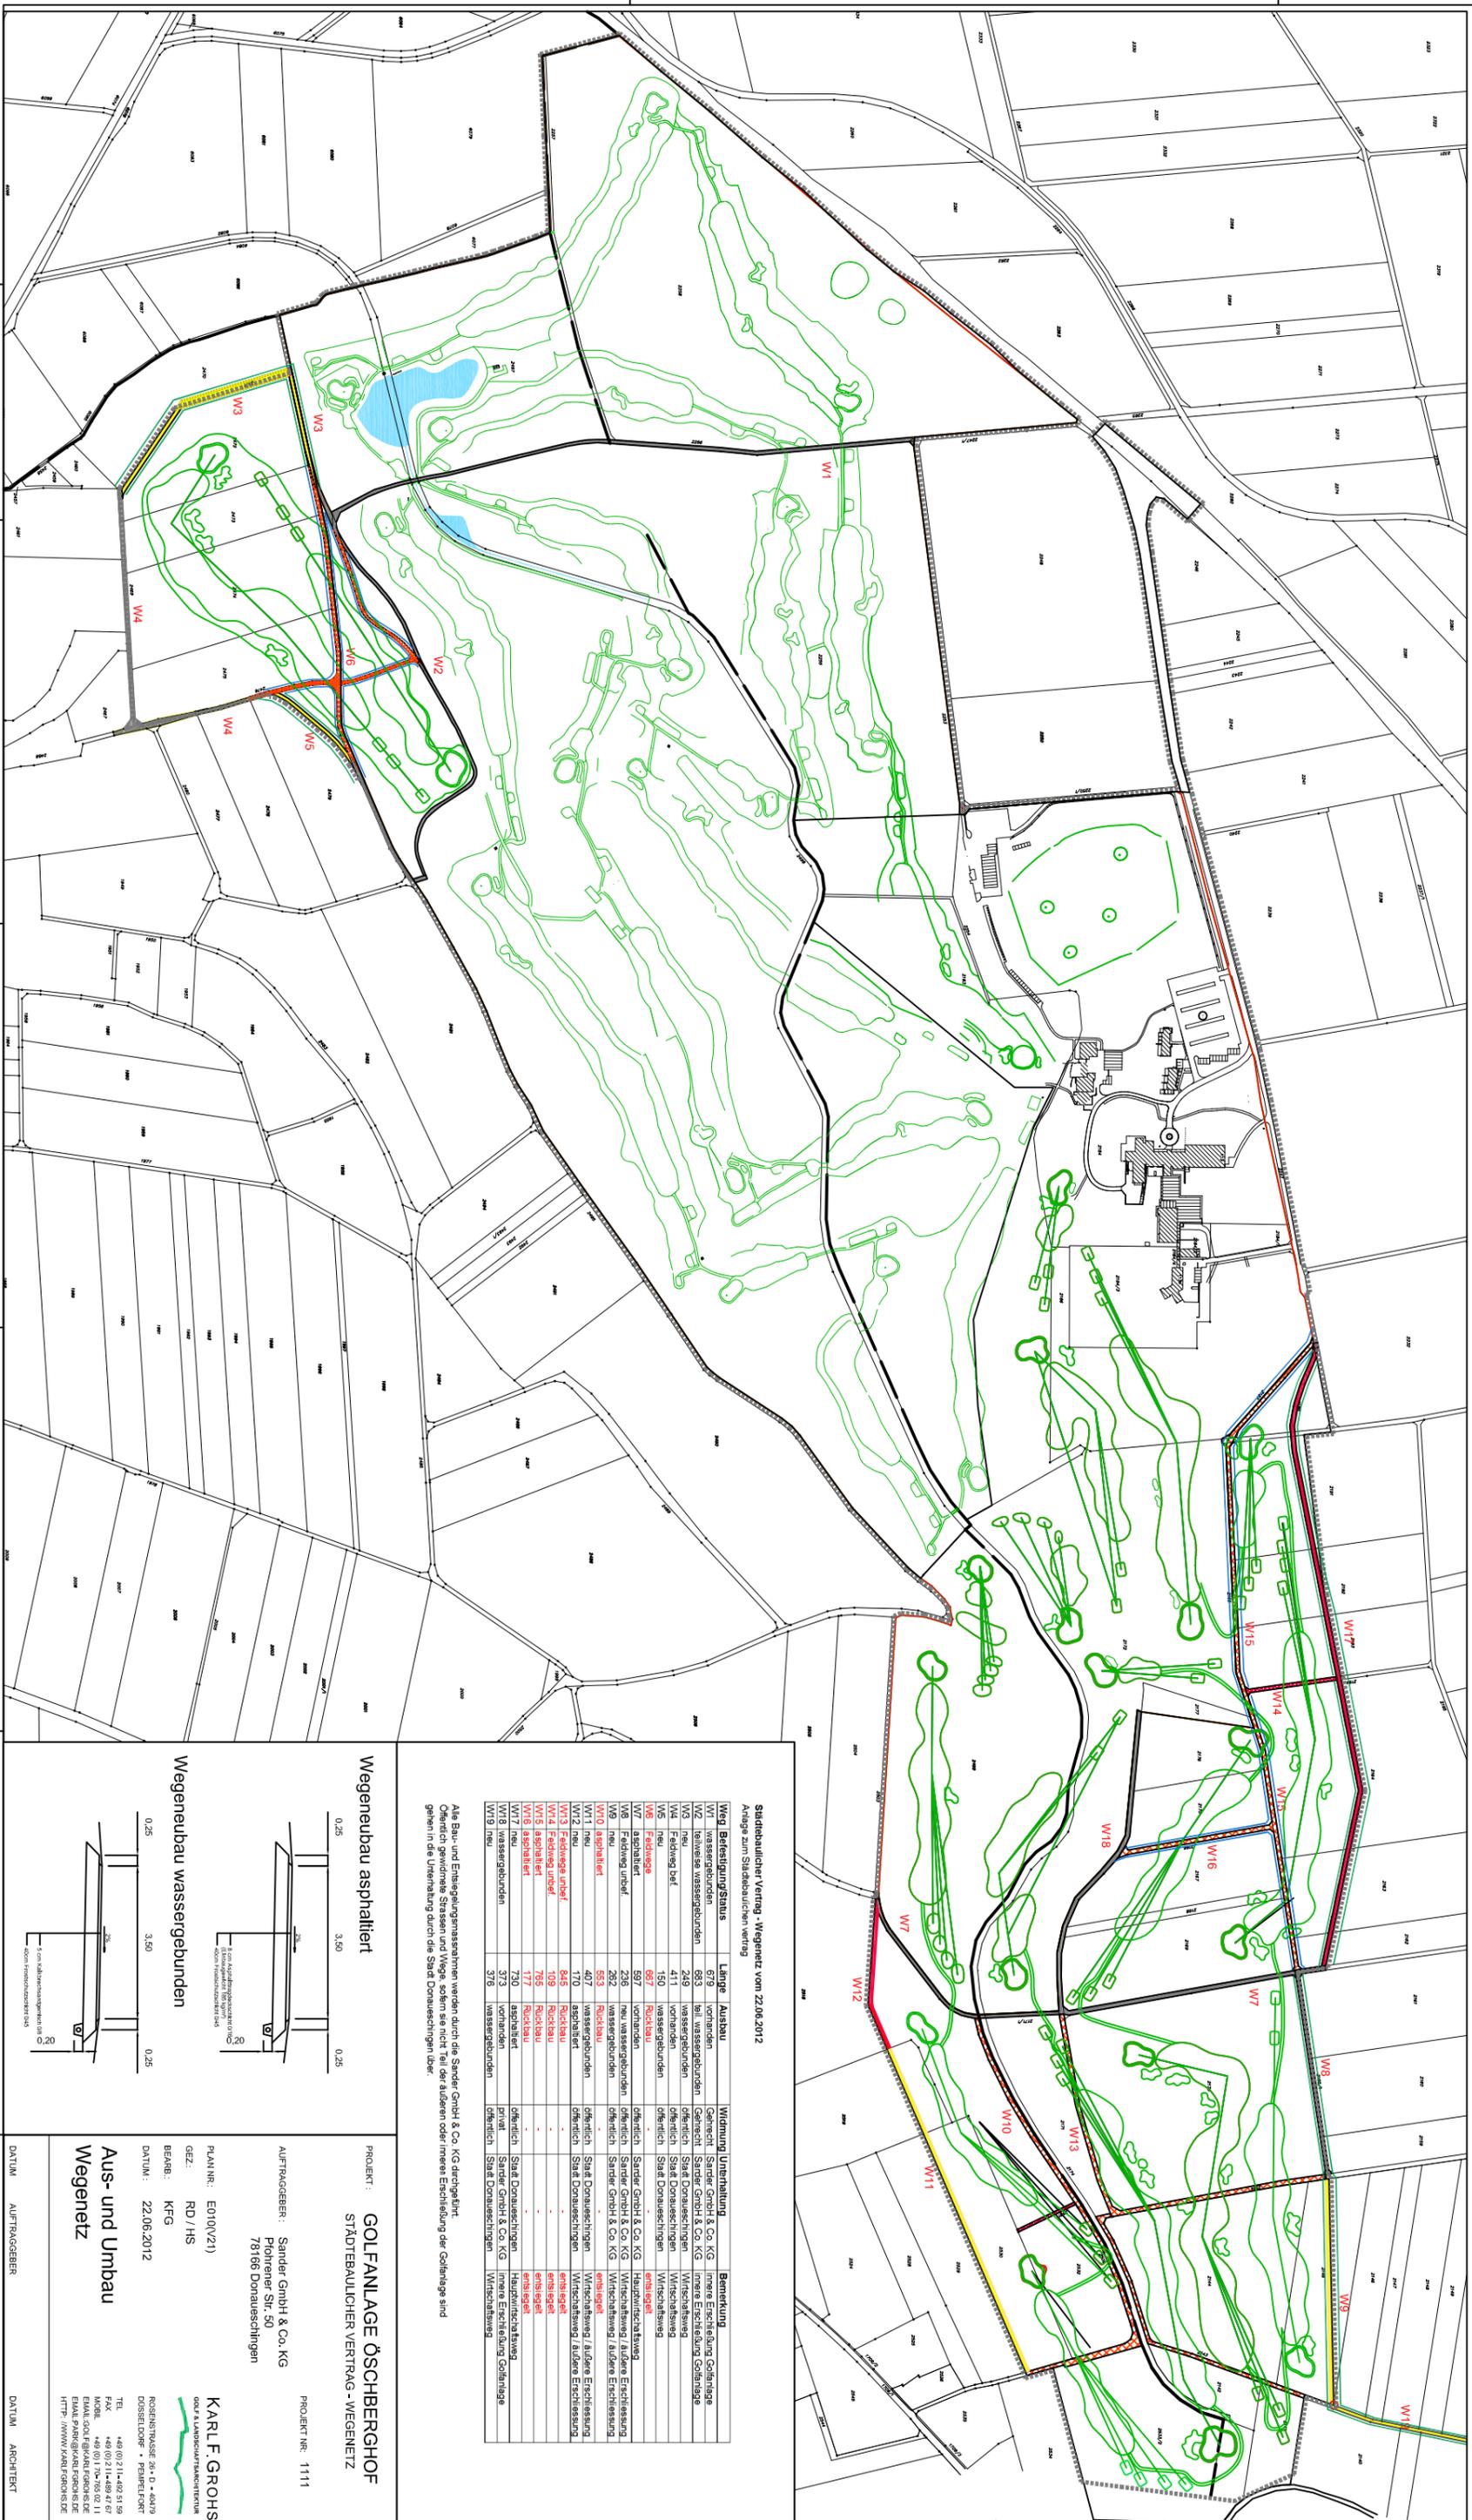

Städtebaulicher Vertrag - Wegenez vom 22.06.2012
Anlage zum Städtebaulichen Vertrag

Weg/ Befestigungsart	Länge	Ausbau	Widmung/Unterhaltung	Bemerkung



Wegneubau asphaltiert



0,25 3,50 0,25

Wegneubau wassergebunden

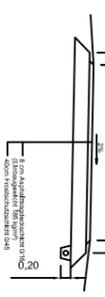

0,25 3,50 0,25

PROJEKT : GOLFANLAGE ÖSCHBERGHOF
STÄDTEBAULICHER VERTRAG - WEGENETZ

AUFTRAGGEBER : Sander GmbH & Co. KG
Pfohrner Str. 50
78166 Donaueschingen

PLAN NR. : E010(VZ1)
GEZ. : RD / HS
BEARB. : KFG
DATUM : 22.06.2012

Aus- und Umbau Wegenez

PROJEKT NR. : 11111

KARL F. GROHS
GOLF- & LANDSCHAFTSARCHITECTUR

EMAIL: KFG@KARL-F.GROHS.DE
HTTP://WWW.KARL-F.GROHS.DE

DATUM : AUFTRAGGEBER **DATUM :** ARCHITECT