


1.3 Postplatz

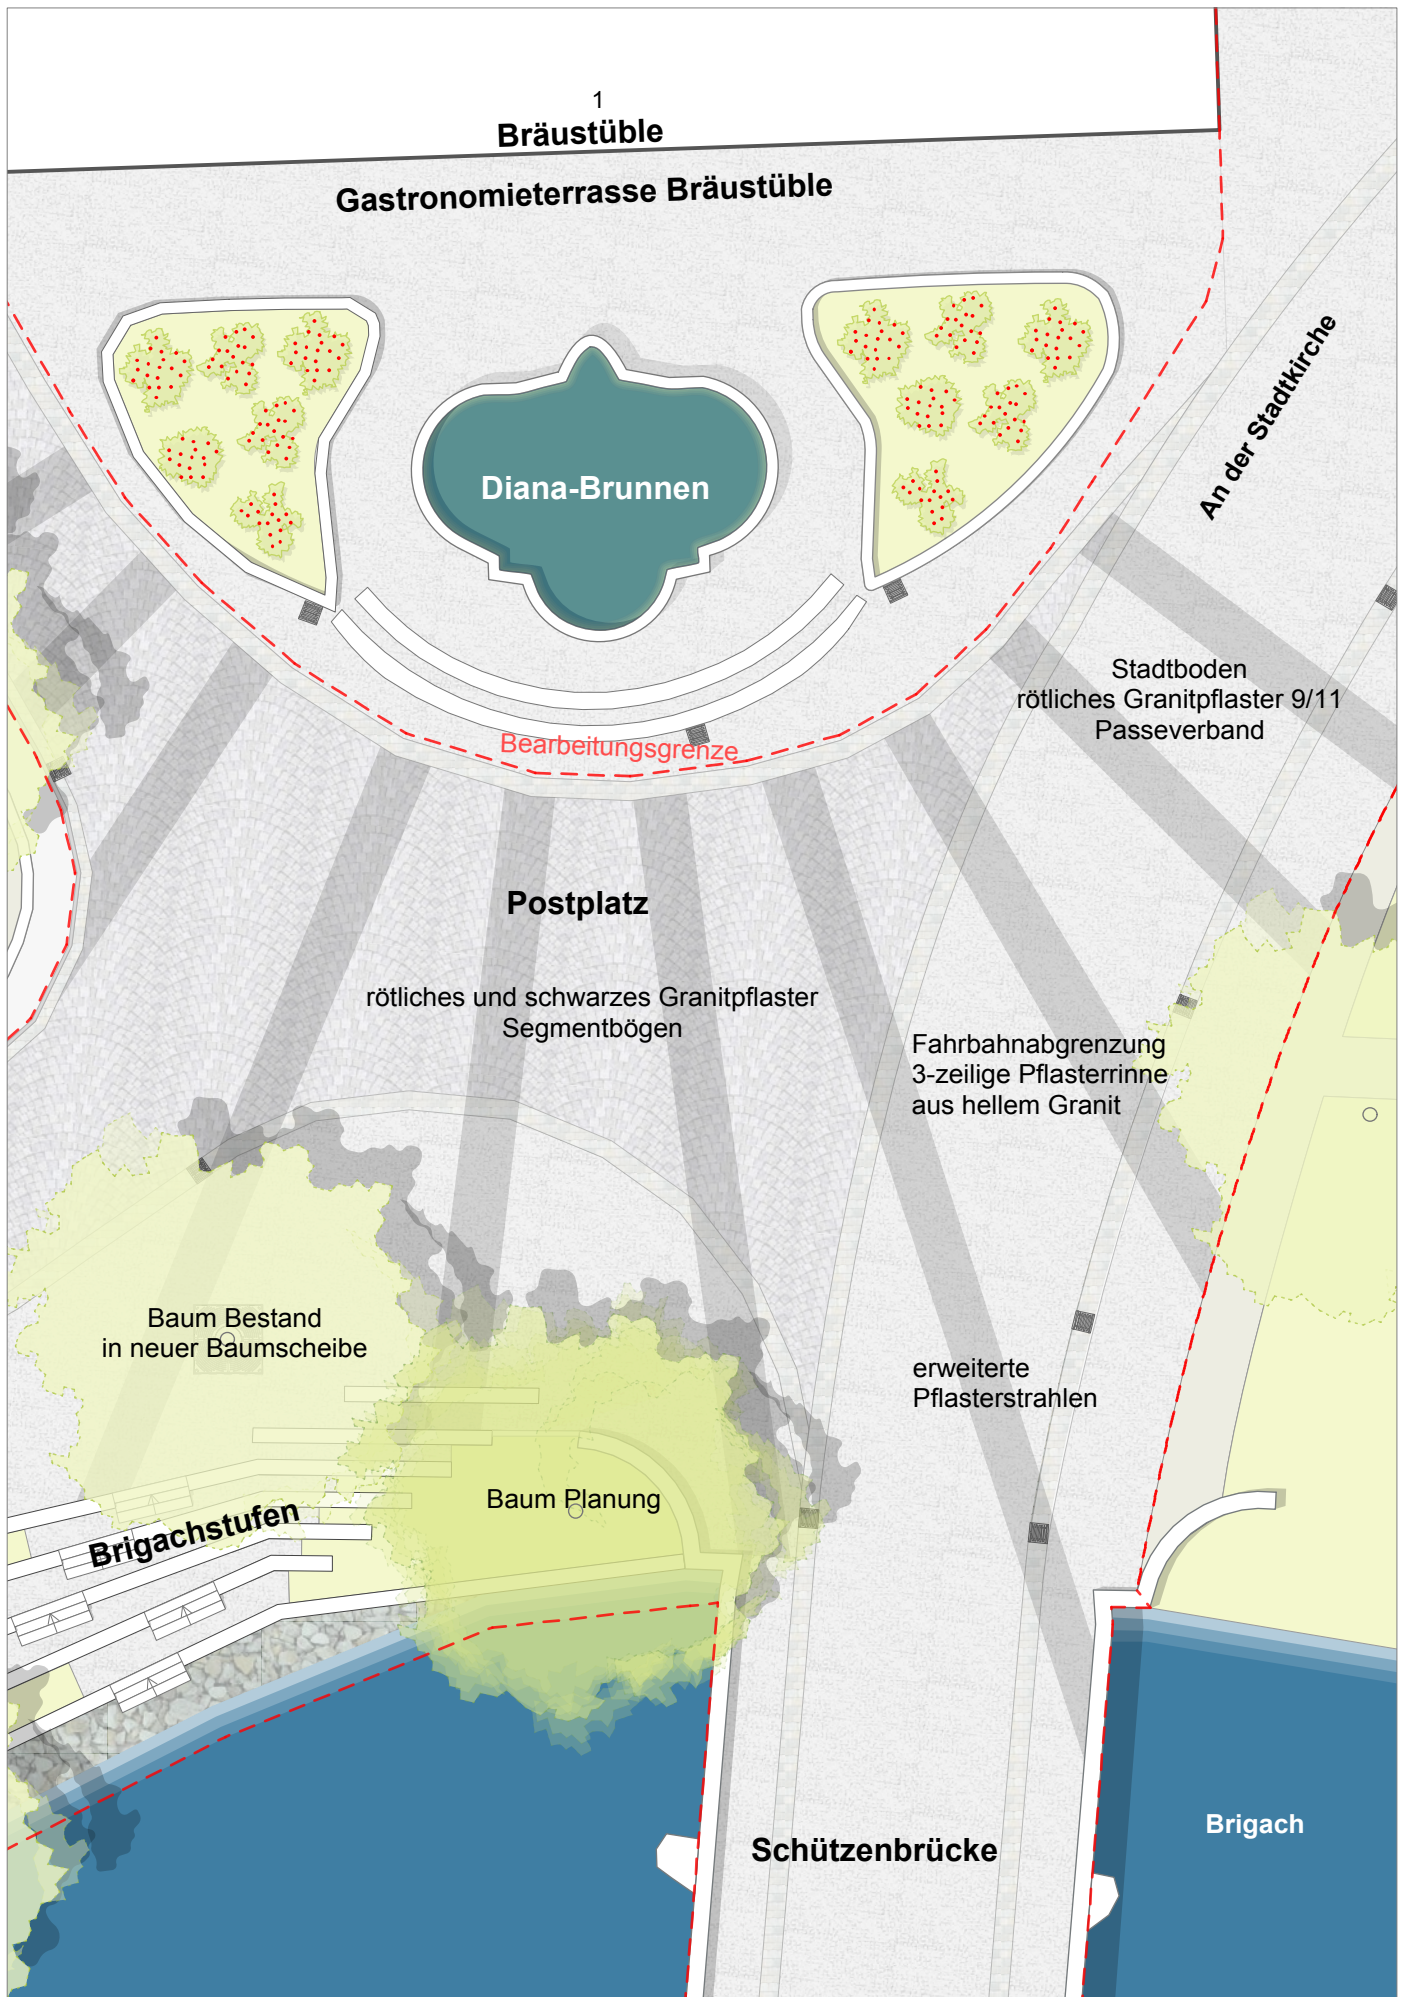

M 1:200

Vertiefungsbereich Postplatz

Stand 16.8.12