


2 - 1 Kirchplatz

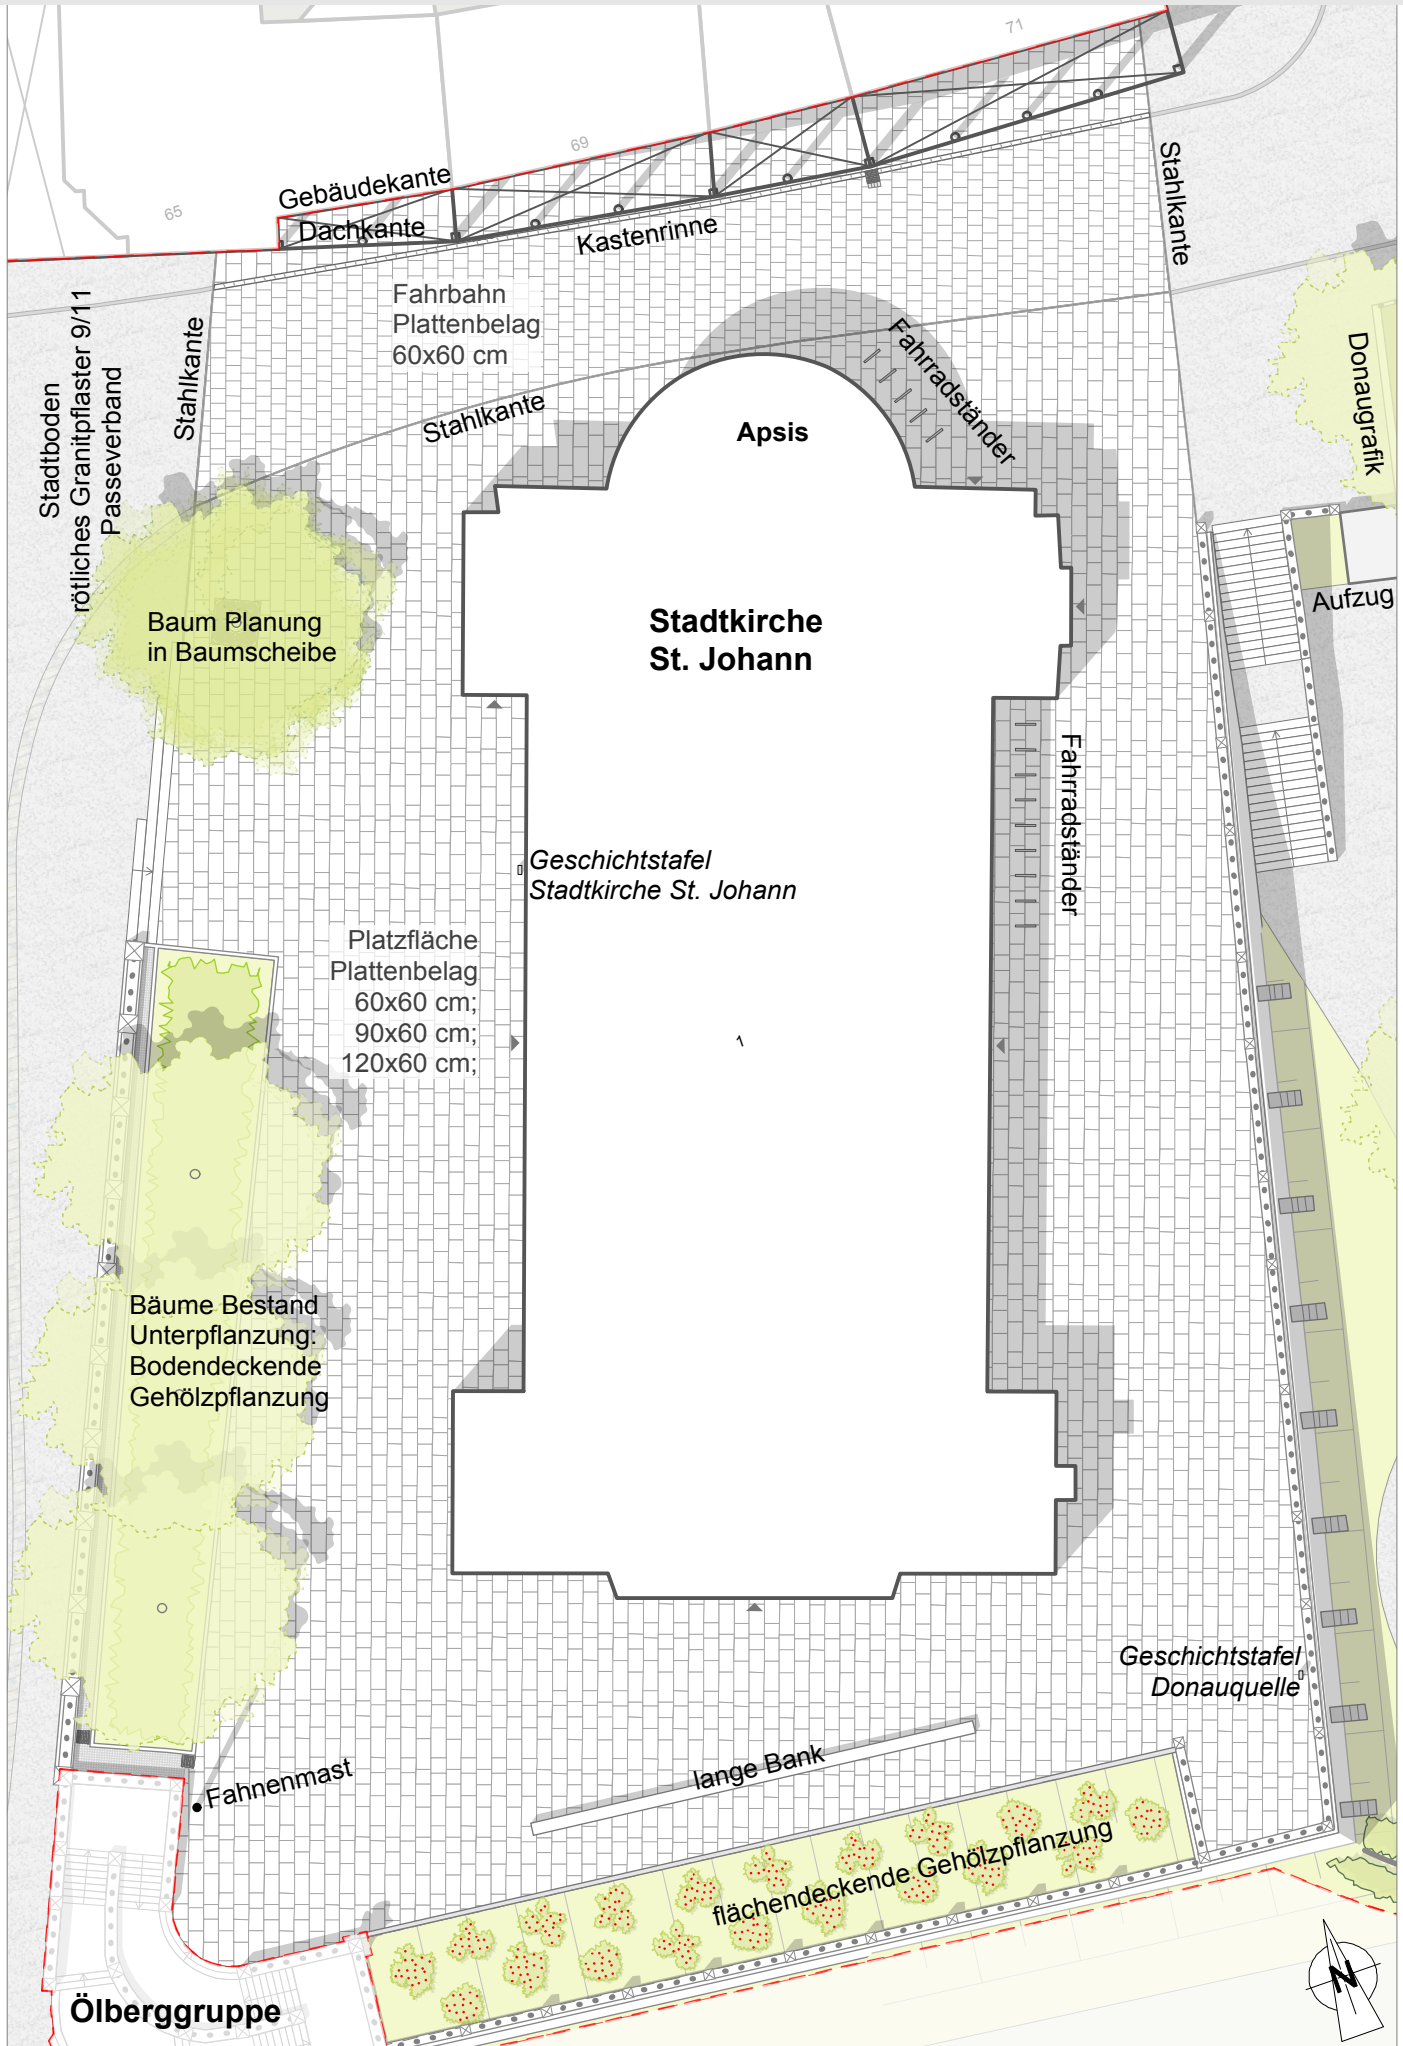

M 1:300

Grundriss Kirchplatz

Stand 16.8.12